
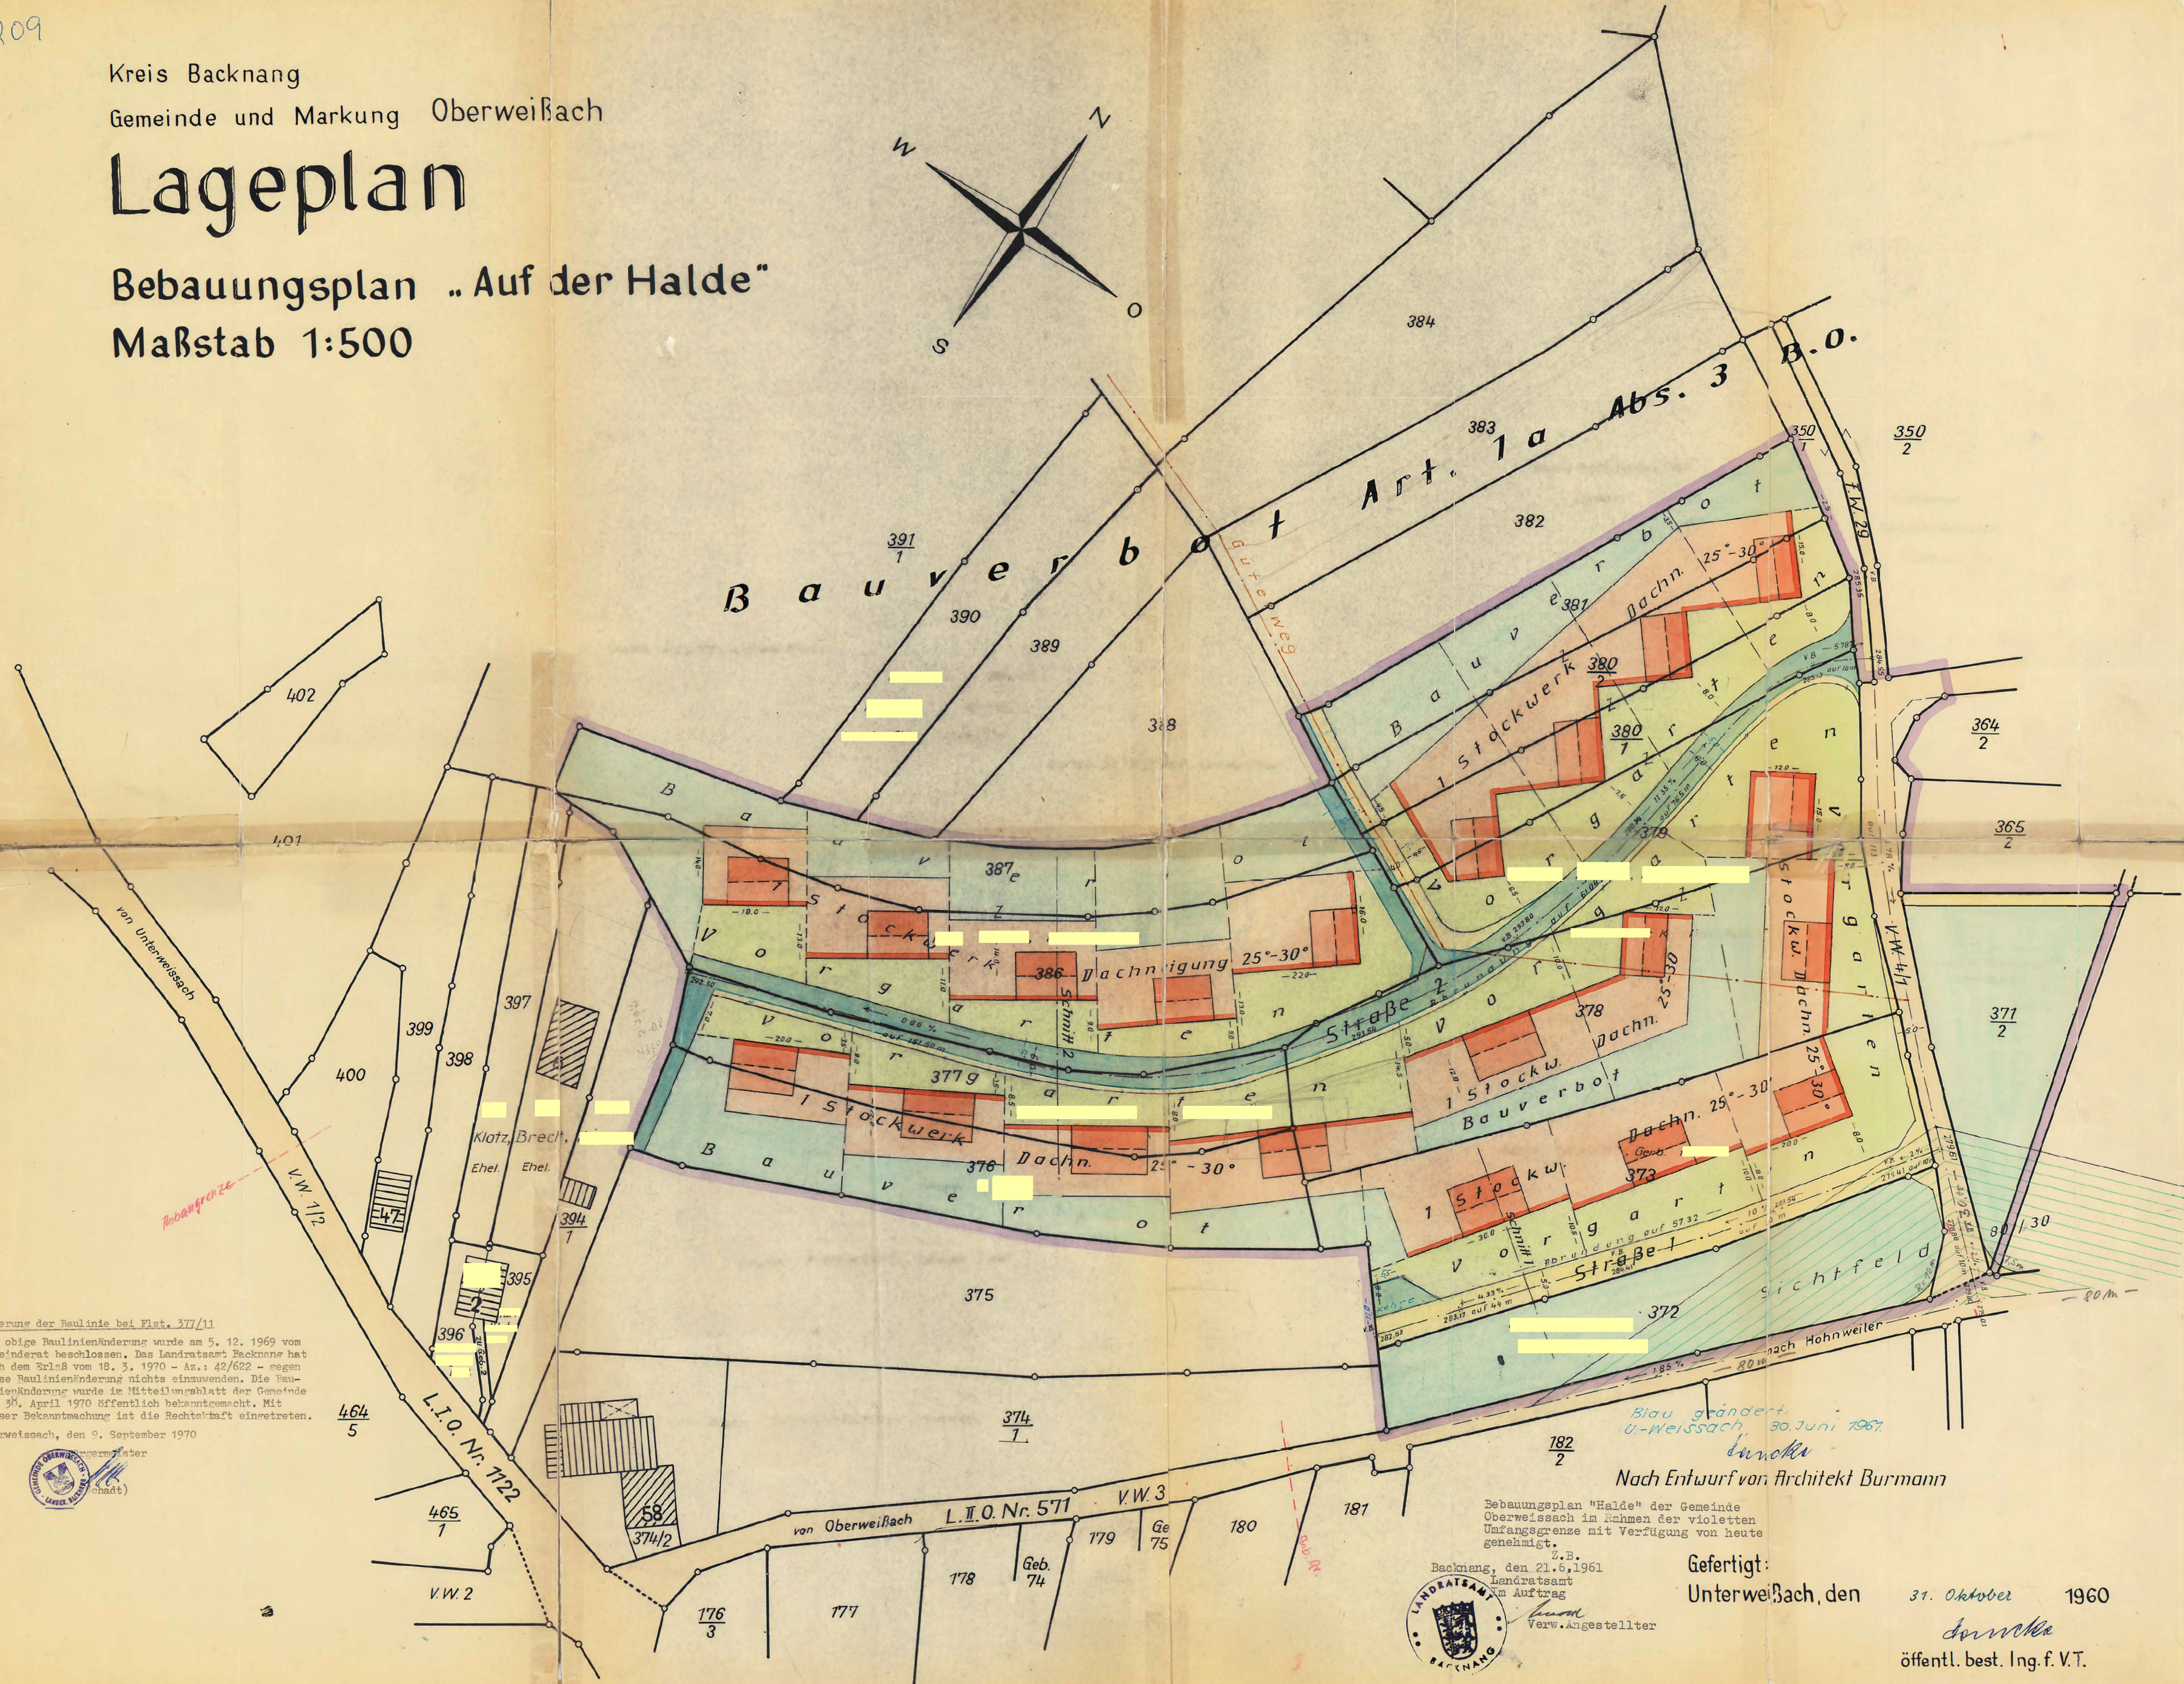


Kreis Backnang
Gemeinde und Markung Oberweißbach

Lageplan

Bebauungsplan „Auf der Halde“
Maßstab 1:500

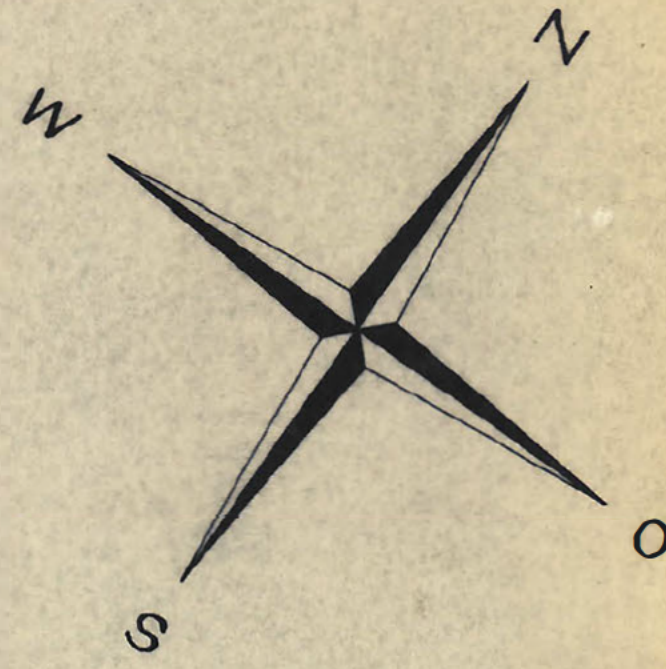

Änderung der Baulinie bei Flst. 377/11
Die obige Baulinienänderung wurde am 5. 12. 1969 vom Gemeinderat beschlossen. Das Landratsamt Backnang hat nach dem Erlass vom 18. 3. 1970 - Az.: 42/622 - wegen dieser Baulinienänderung nichts einzuwenden. Die Baulinienänderung wurde im Mitteilungsblatt der Gemeinde von 30. April 1970 öffentlich bekanntgemacht. Mit dieser Bekanntmachung ist die Rechtskraft eingetreten.
Oberweißbach, den 9. September 1970



*Blau gründert
U-Weißbach, 30. Juni 1967
Linncke*

Nach Entwurf von Architekt Burmann

Bebauungsplan "Halde" der Gemeinde
Oberweißbach im Rahmen der violetten
Umfangsgrenze mit Verfügung von heute
genehmigt.

Backnang, den 21.6.1961
Landratsamt
im Auftrag
Linncke
Verw. Angestellter

Gefertigt:
Unterweißbach, den 31. Oktober 1960

Linncke
öffentl. best. Ing. f. V.T.