

24 B

# LAGEPLAN

ZEICHNERISCHER TEIL  
ZUM BAUANTRAG (§ 2 BauVorIVO)

BEBAUUNGSPLAN  
„ÄNDERUNG HARTFELD“




**Genehmigt**  
gem. Erlaß des  
Landratsamtes  
Rems-Murr-Kreis

vom 28. NOV. 1985

gez.  
beurkundet

Jelden  
*Buchhöcker*  
Buchhöcker

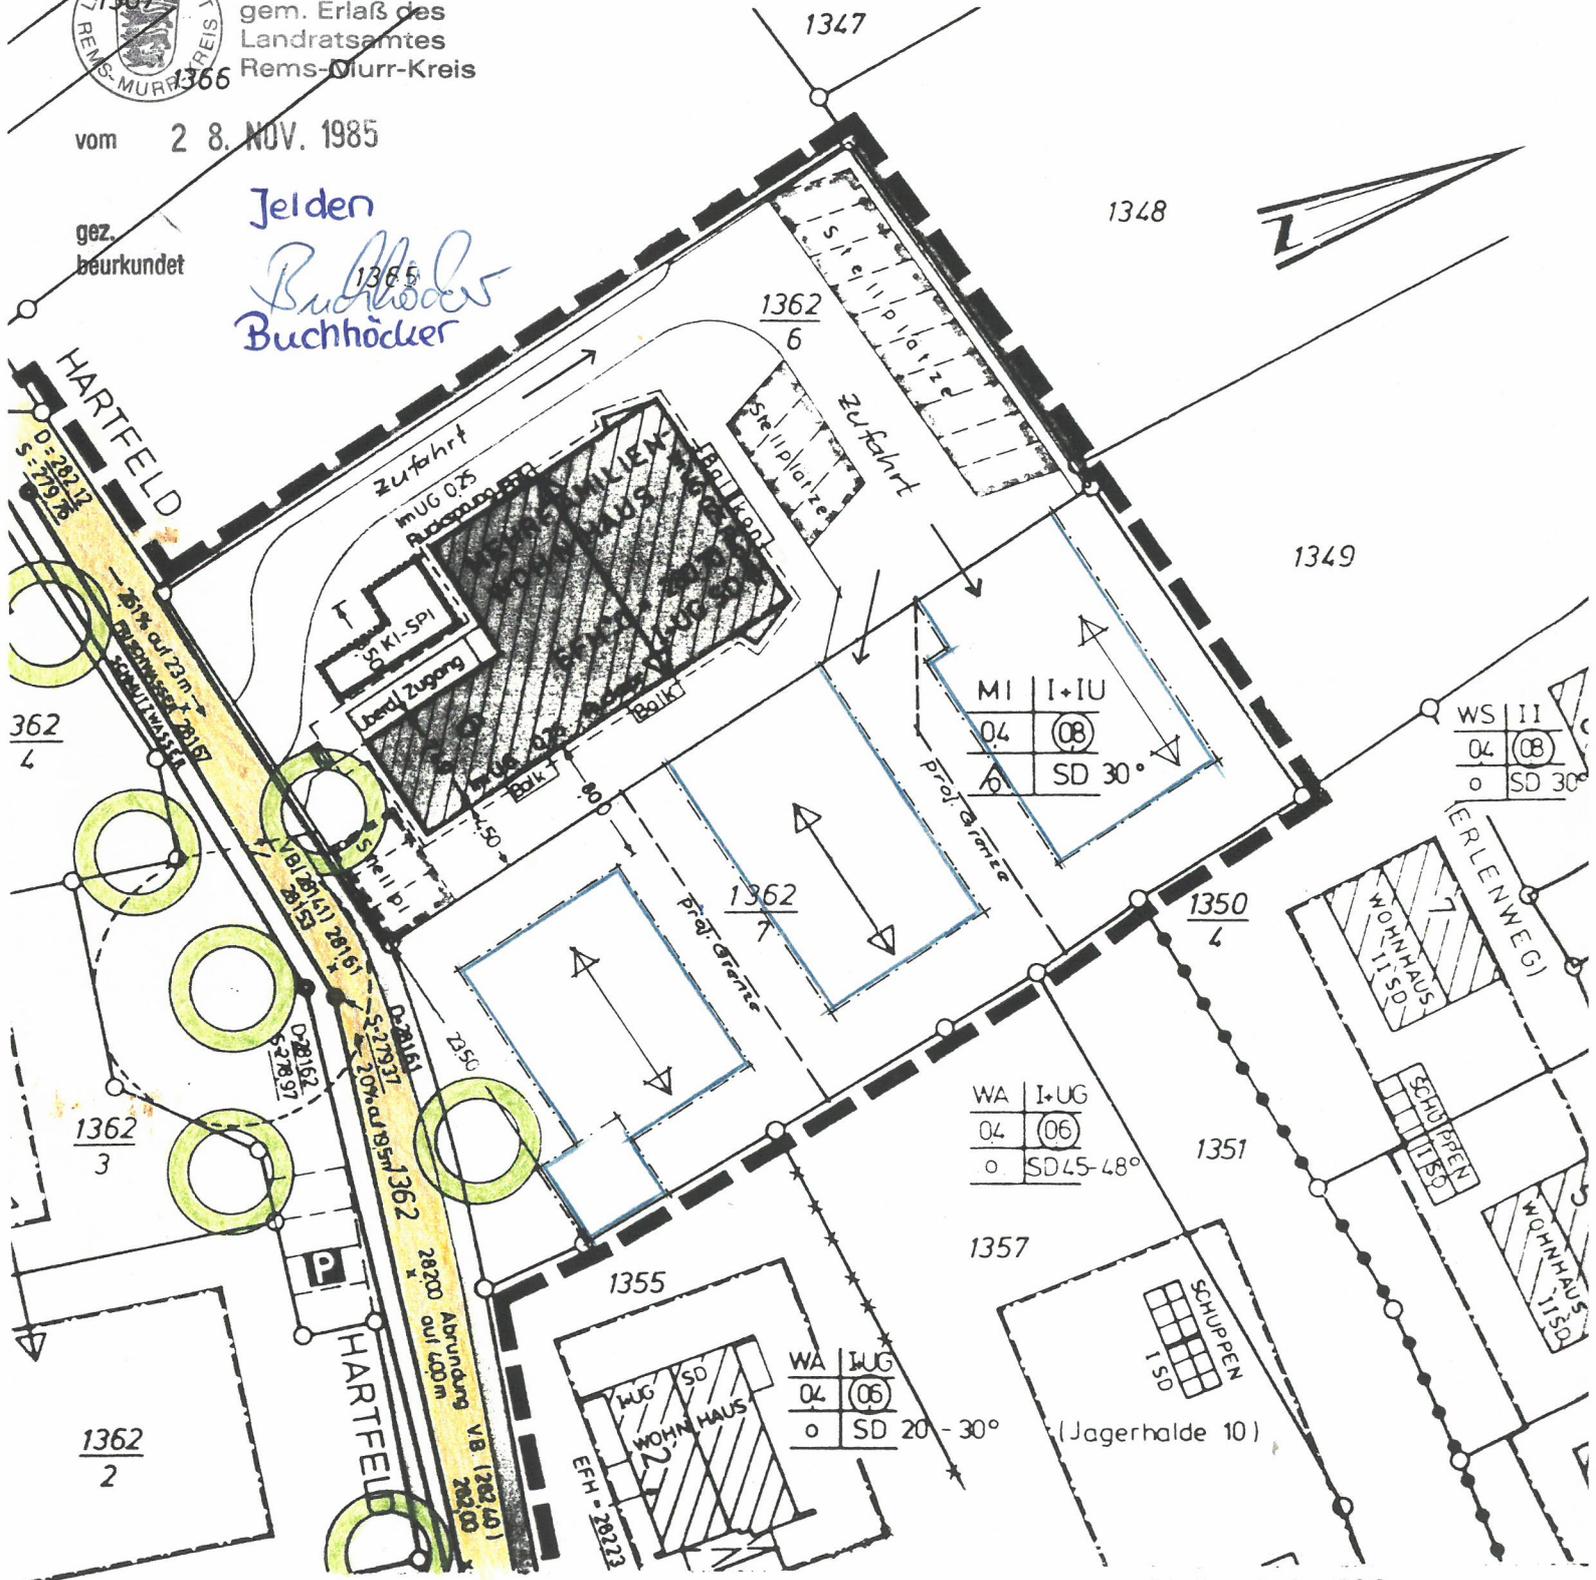

Auszug aus dem Liegenschaftskataster gefertigt  
und nach § 2 Abs. 4 und 5 BauVorIVO ausgearbeitet

Maßstab 1 : 500

ergänzt, Backnang, den 13.06.85  
Architekt:

Freie Architekten  
G. G. Schauer · Martin Herb  
Schöntaler Straße 6 7150 Backnang  
Telefon (07191) 64070 oder (07191) 51273