
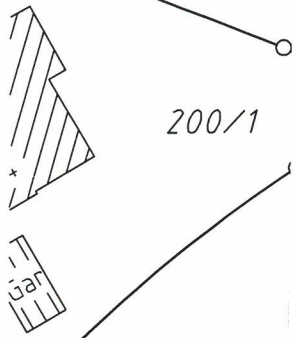


105C

KREIS: Rems-Murr
GEMEINDE: Weissach i.T.
GEMARKUNG: Cottenweiler

Lageplan zum Bebauungsplan Stockäcker – 3.Änderung nach § 13 BauGB

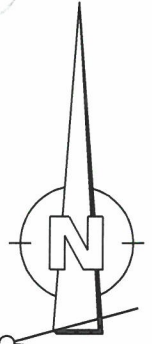

Ausfertigung

Es wird bestätigt, dass der Inhalt dieses Bebauungsplanes mit seinen Festsetzungen durch Zeichnung, Farbe, Schrift und Text mit den hierzu ergangenen Beschlüssen des Gemeinderats übereinstimmt und dass die für die Rechtswirksamkeit maßgebenden Verfahrensvorschriften beachtet wurden.

Rechtskraft


Der Satzungsbeschluss und die Auslegung einschließlich der zugehörigen Unterlagen wurden im Nachrichtenblatt der Gemeinde Weissach im Tal am 21.10.2010 Nr. 42 öffentlich bekannt gemacht. Die Satzung ist damit am **21.10.2010 rechtswirksam** geworden.

Weissach im Tal, den 21.10.2010



Jan R.

Schölzel, Bürgermeister

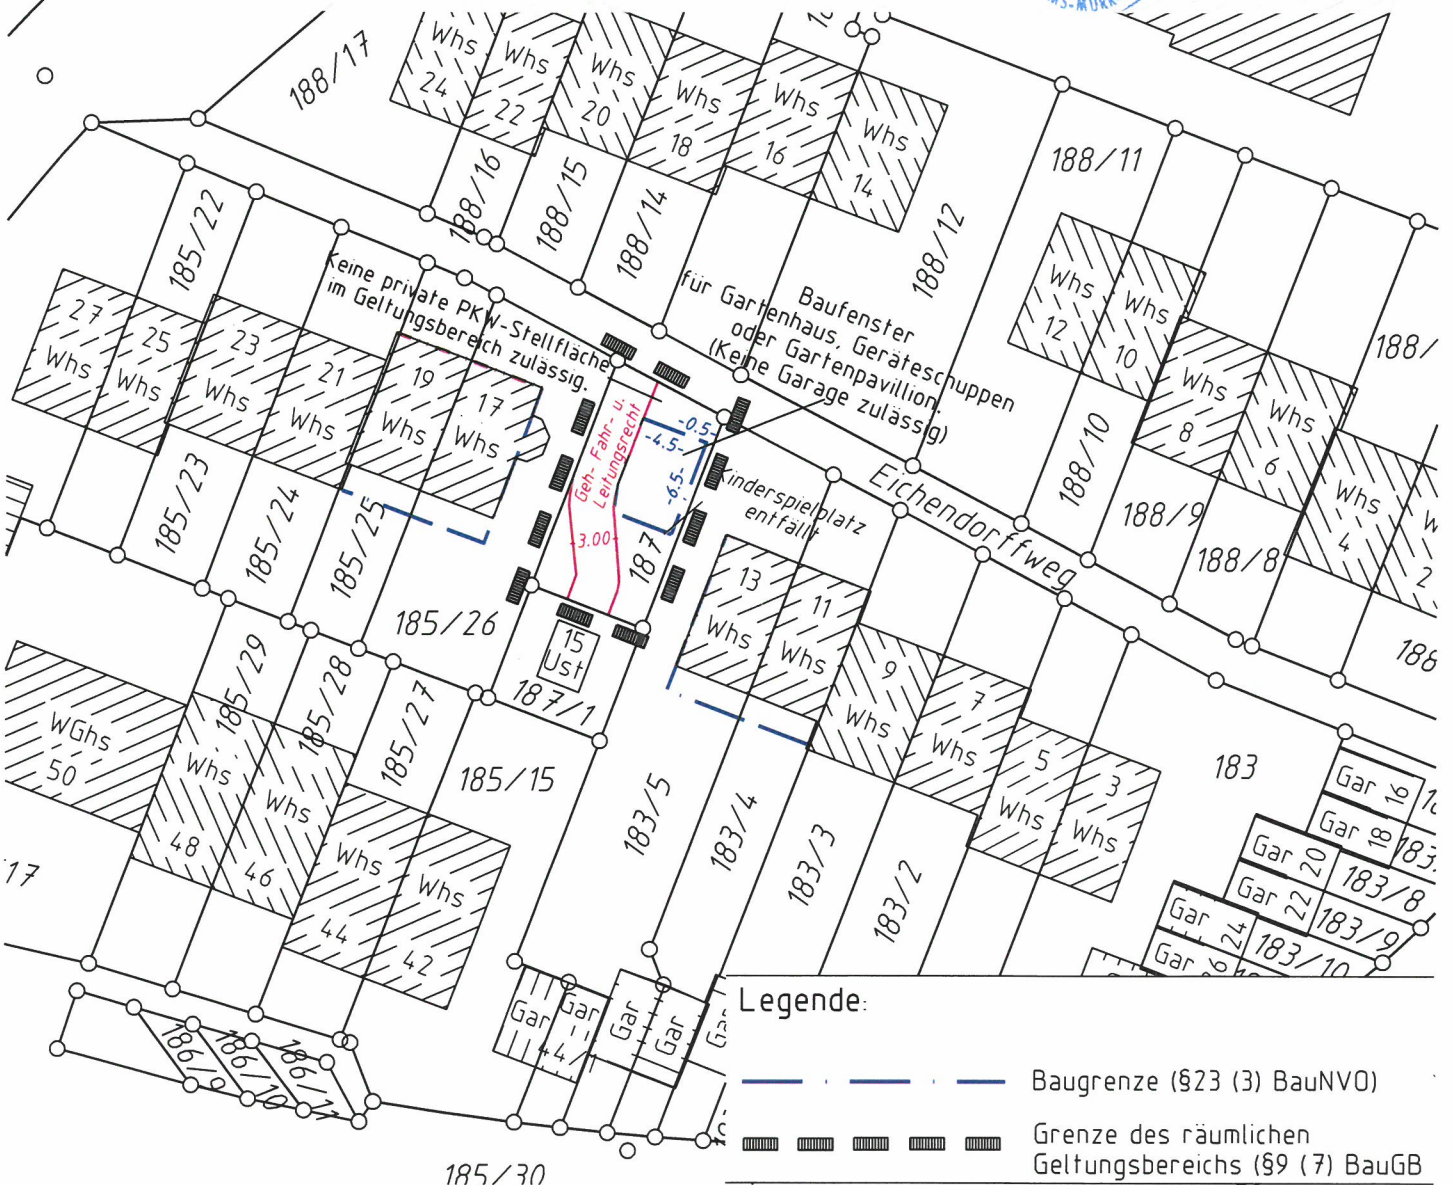

M 1:500

Gefertigt: 22.06.2010/14.09.2010/28.09.2010
Ing.büro für Vermessung Siegel u. Östermann, Dipl.Ing (FH)
Talstr. 25 71554 Weissach i.T. Tel. 07191/51315 Fax 07191/52501

Heim