


# DECKBLATT M 1:500

Aufhebung eines Teilbereichs des Bebauungsplans  
"Schulzentrum Weissacher Tal" vom 14.06.1974  
im Bereich südlich der Seegutstraße.

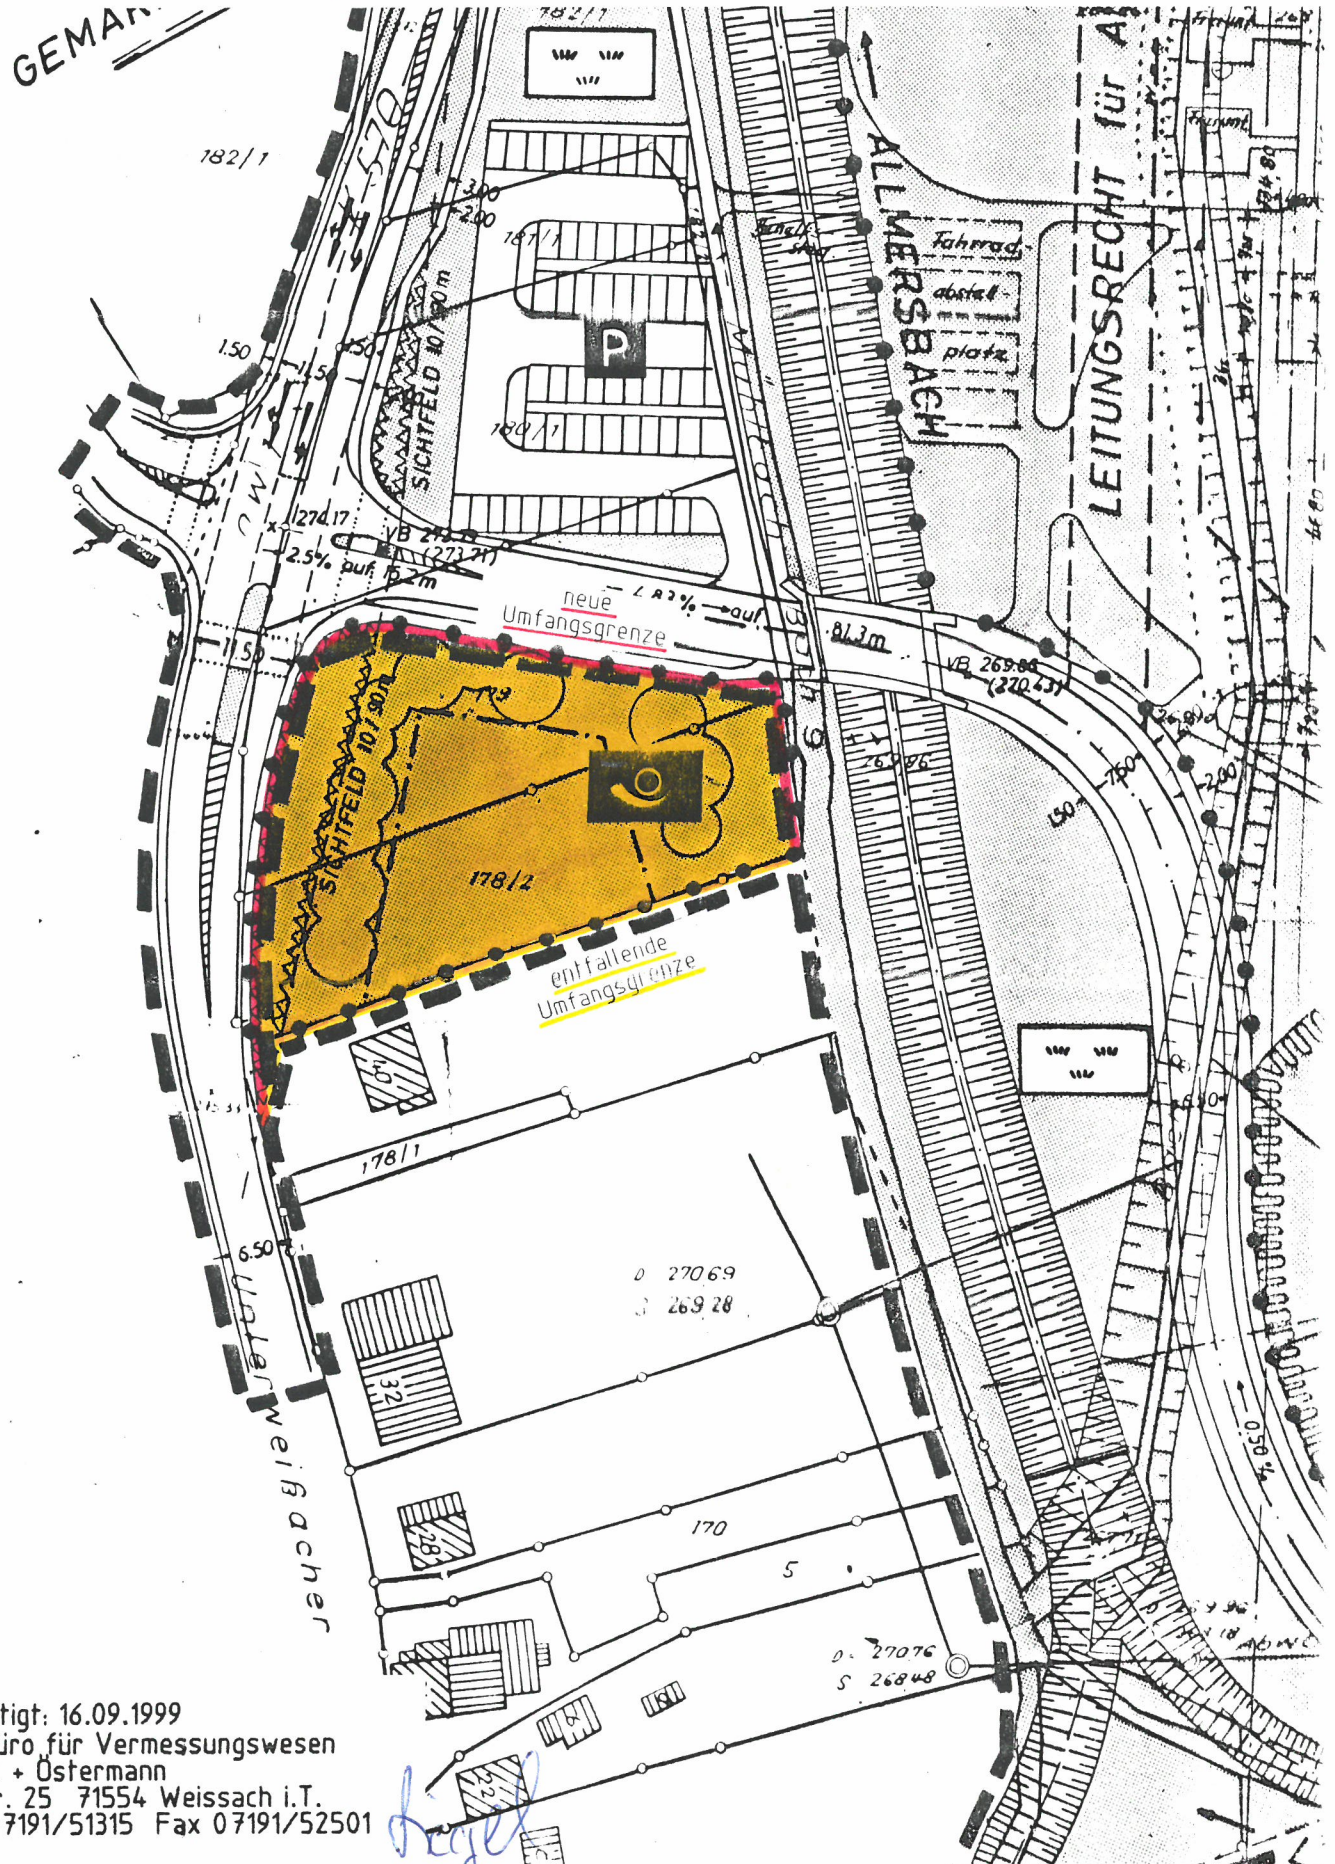


Gefertigt: 16.09.1999  
Ing. büro für Vermessungswesen  
Siegel + Östermann  
Talstr. 25 71554 Weissach i.T.  
Tel. 07191/51315 Fax 07191/52501

**Ausfertigung:**

Es wird bestätigt, daß der Inhalt des umseitigen Bebauungsplanes mit seinen Festsetzungen durch Zeichnung, Farbe und Text mit den hierzu ergangenen Beschlüssen des Gemeinderats übereinstimmt und daß die für die Rechtswirksamkeit maßgebenden Verfahrensvorschriften beachtet wurden.

Weissach im Tal, den 01.12.1999  
Bürgermeisteramt:

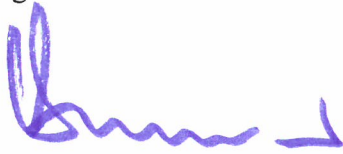

Deuschle, Bürgermeister




Der Beschluss und das Inkrafttreten der Satzung über die teilweise Aufhebung des Bebauungsplans „Schulzentrum Weissacher Tal“ wurde im Nachrichtenblatt der Gemeinde Weissach im Tal am 2.12.1999 öffentlich bekanntgemacht.  
Die Satzung ist damit am

**02. Dezember 1999**

rechtswirksam geworden.

Weissach im Tal, den 21.12.1999  
Bürgermeisteramt:

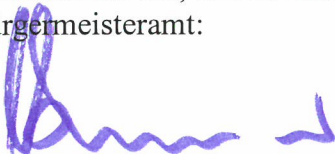

Deuschle, Bürgermeister

