

Kreis Backnang

Gemeinde:

Gemarkung: Unterweissach

L A G E P L A N

Beb. Plan "Bergfeld-Steingärten III
Änderung und Erweiterung"

Änderung - Deckblatt

Bebauungsplan "Bergfeld-Steingärten
III Änderung" mit Verfügung von
heute genehmigt.



Backnang, den 23.1.1969

Landratsamt

Im Auftrag

14

Alten


x Löhle
297,48
Regierungsinspektor

Tag der öffentlichen Bekannt-
machung des Bebauungsplanes
am 30.1.1969.

Unterweissach, den 4.2.1969
Bürgermeisteramt



Halter
Bürgermeister.

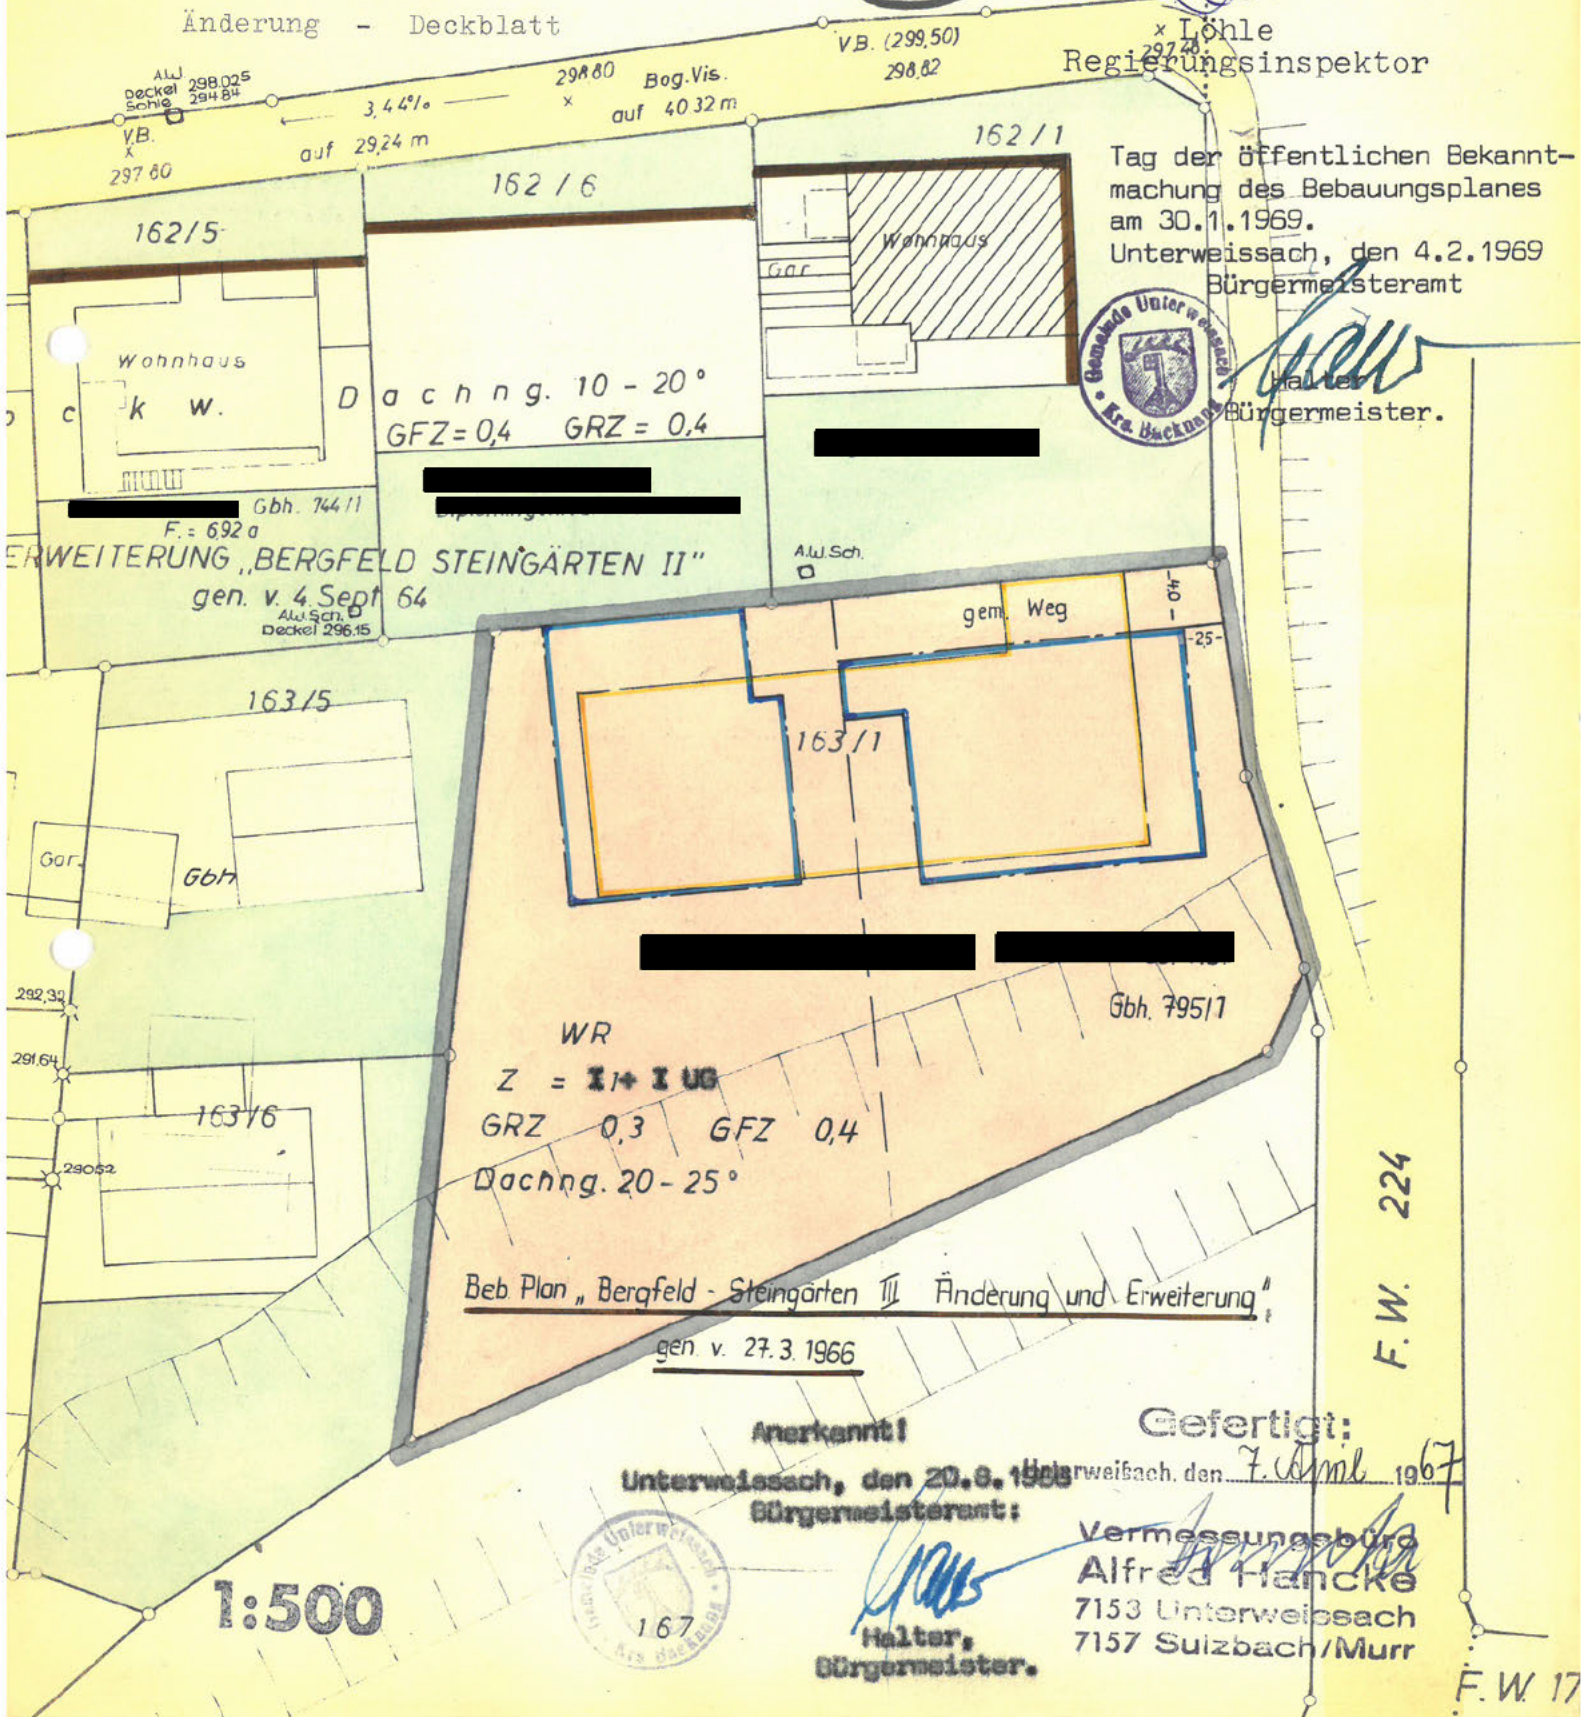

ERWEITERUNG „BERGFELD STEINGÄRTEN II“
gen. v. 4. Sept. 64
Gbh. 744/1
F. = 692 a
Alu. Sch. Deckel 296.15

WR
Z = I+ I UG
GRZ 0,3 GFZ 0,4
Dachng. 20-25°

Beb. Plan „Bergfeld - Steingärten III Änderung und Erweiterung“
gen. v. 27.3.1966

Anerkannt:

Unterweissach, den 20.8.1969
Bürgermeisteramt:



Halter
Bürgermeister.

Gefertigt:

Unterweissach, den 7. Okt. 1967
Vermessungsbüro
Alfred Hancke
7153 Unterweissach
7157 Suizbach/Murr

1:500

F.W. 224

F.W. 17