


Kreis: Backnang  
 Gemeinde: Weißbach im Tal  
 Markung: Oberweißbach

12 X

Beb. Plan: „Heiligenwiesen - Änderung“

Lageplan

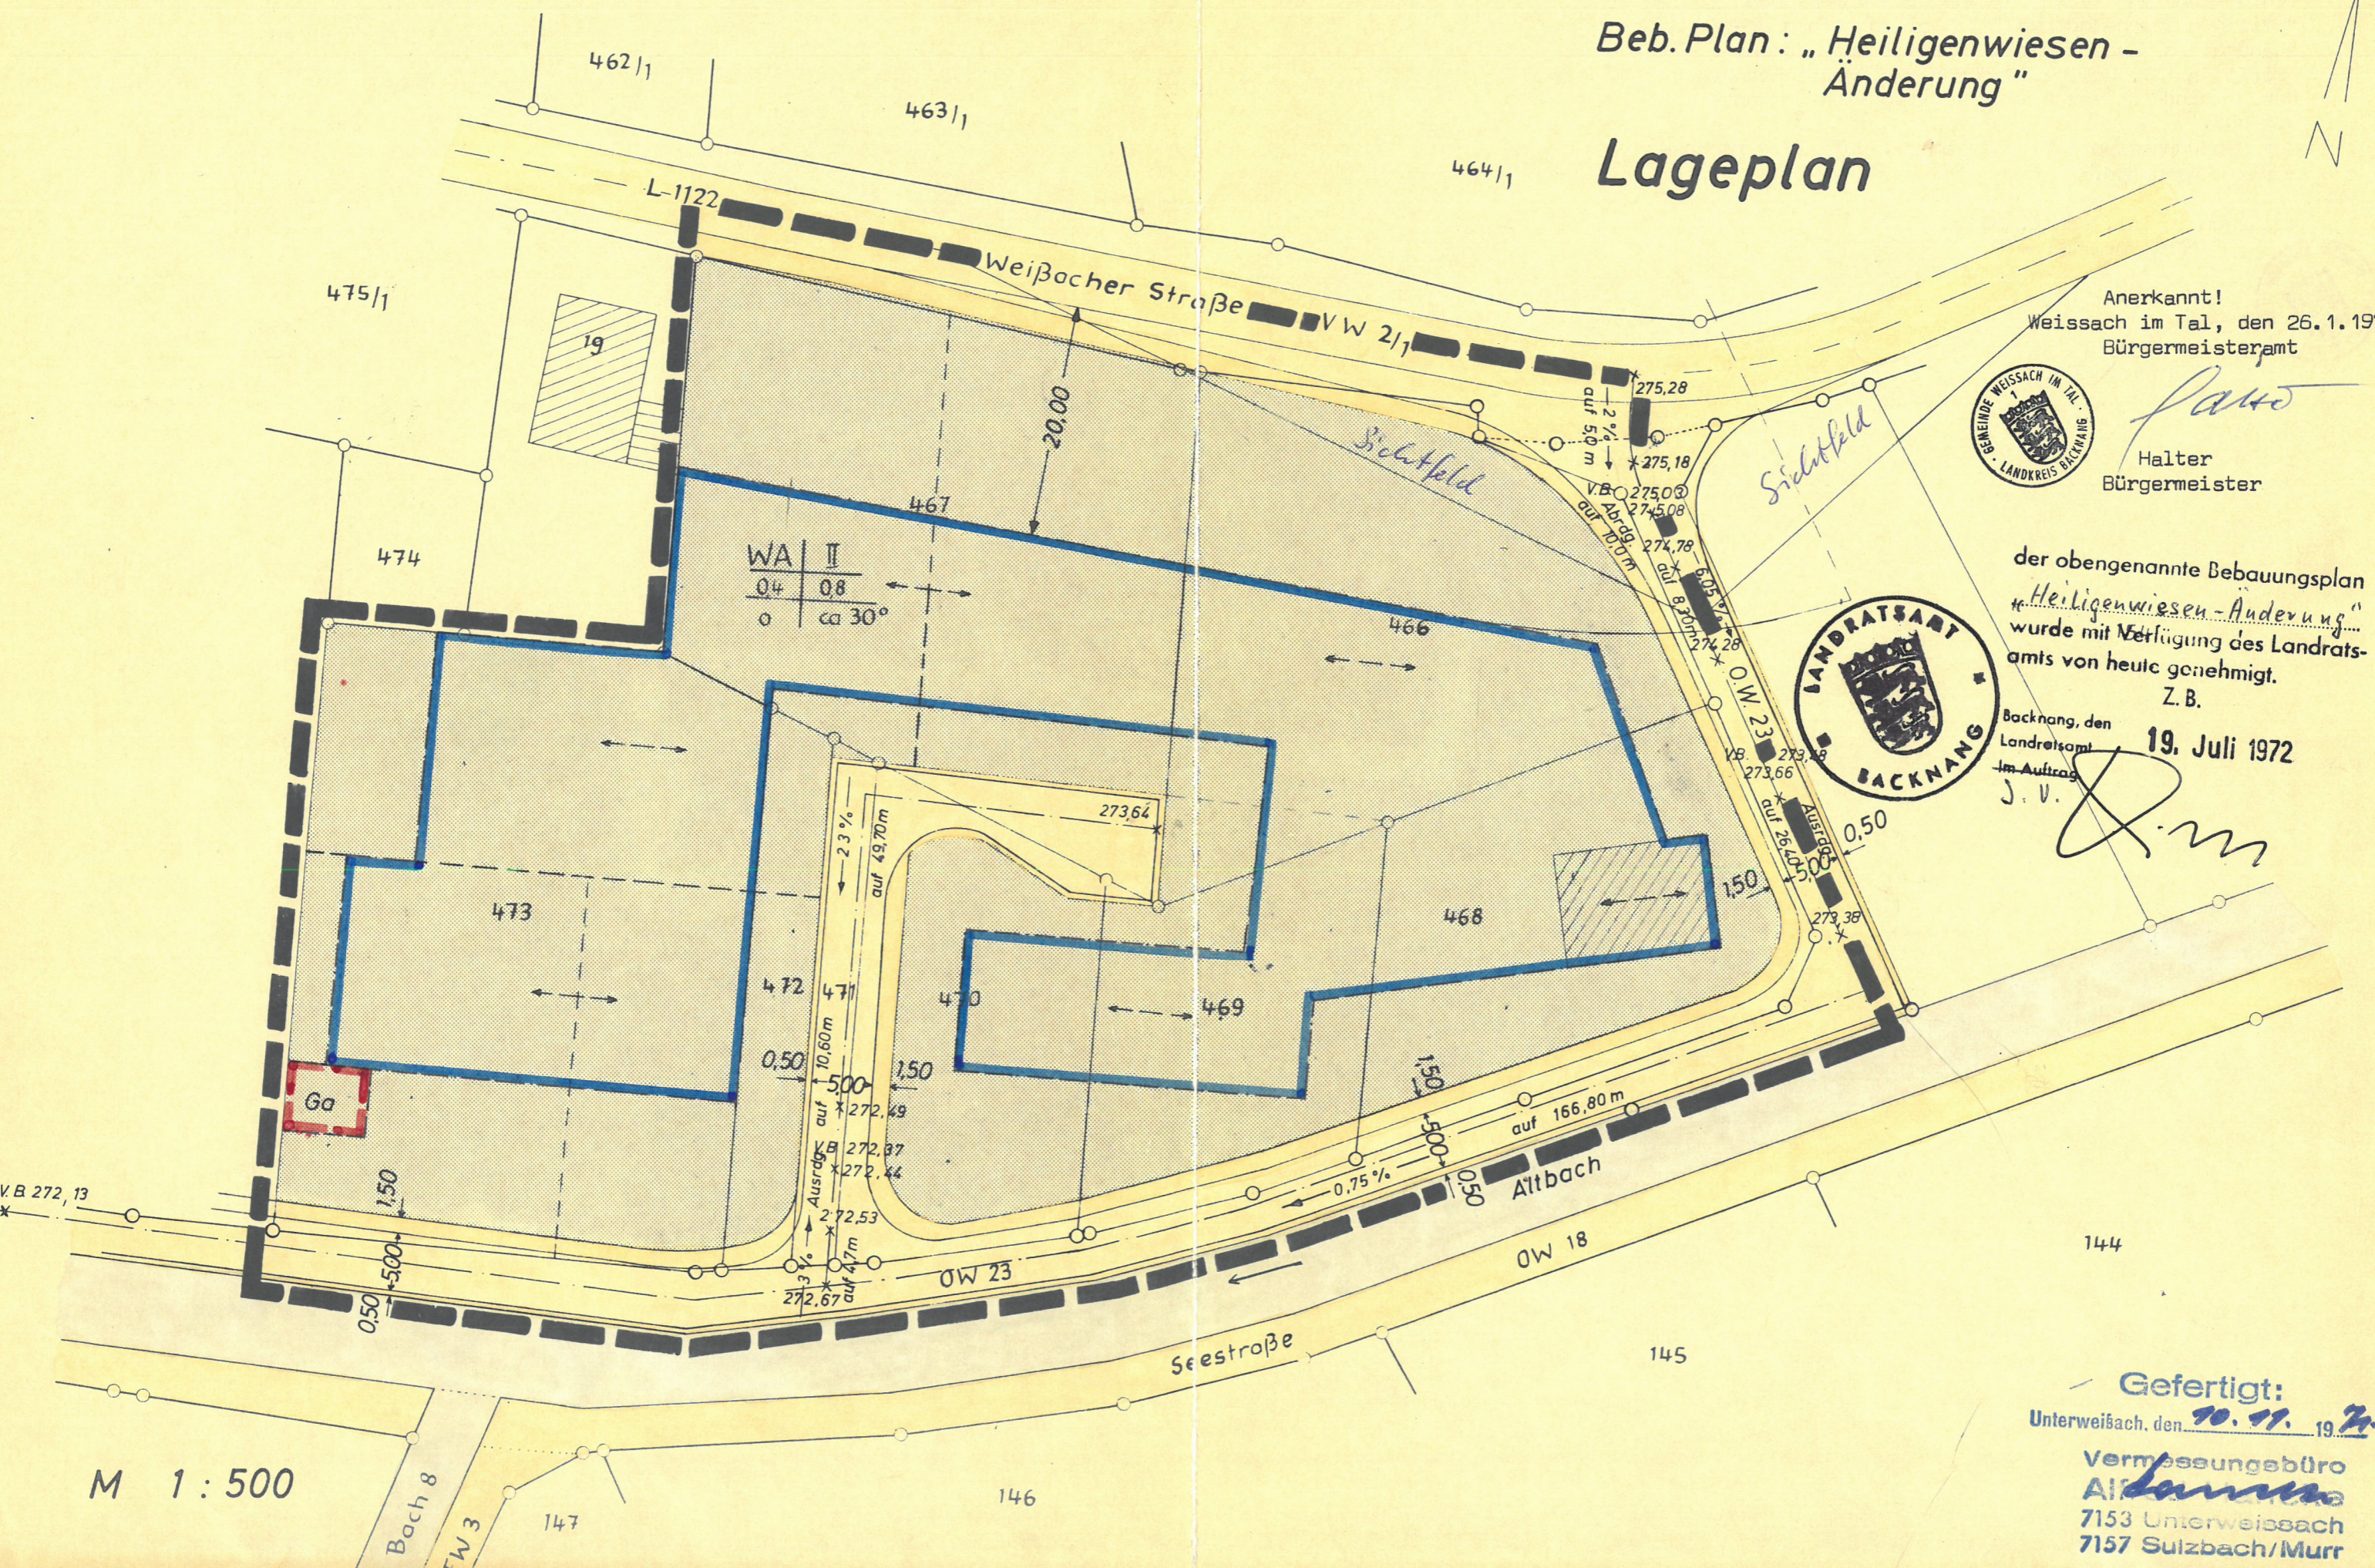

Anerkannt!  
 Weissach im Tal, den 26.1.1972  
 Bürgermeisteramt



*[Signature]*  
 Halter  
 Bürgermeister

der obengenannte Bebauungsplan  
 „Heiligenwiesen - Änderung“  
 wurde mit Verfügung des Landrats-  
 amts von heute genehmigt.  
 Z. B.



Backnang, den  
 Landratsamt  
 im Auftrag  
 J. V. *[Signature]*  
 19. Juli 1972

M 1 : 500

Gefertigt:  
 Unterweißbach, den 20. 11. 1974  
 Vermessungsbüro  
 A. *[Signature]*  
 7153 Unterweißbach  
 7157 Sulzbach/Murr