


BEBAUUNGSPLAN
ESELWIESEN
-ÄNDERUNG UND ERWEITERUNG-

Mit Erlaß vom 18.11.1991 wurde
gemäß § 11 Abs. 3 BauGB keine
Verletzung von Rechtsvorschriften
geltend gemacht.

gez. Dr. Haas

beurkundet

Reschke

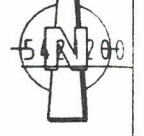

5421200


5421150

5421100

1208/1

5421150

5421100

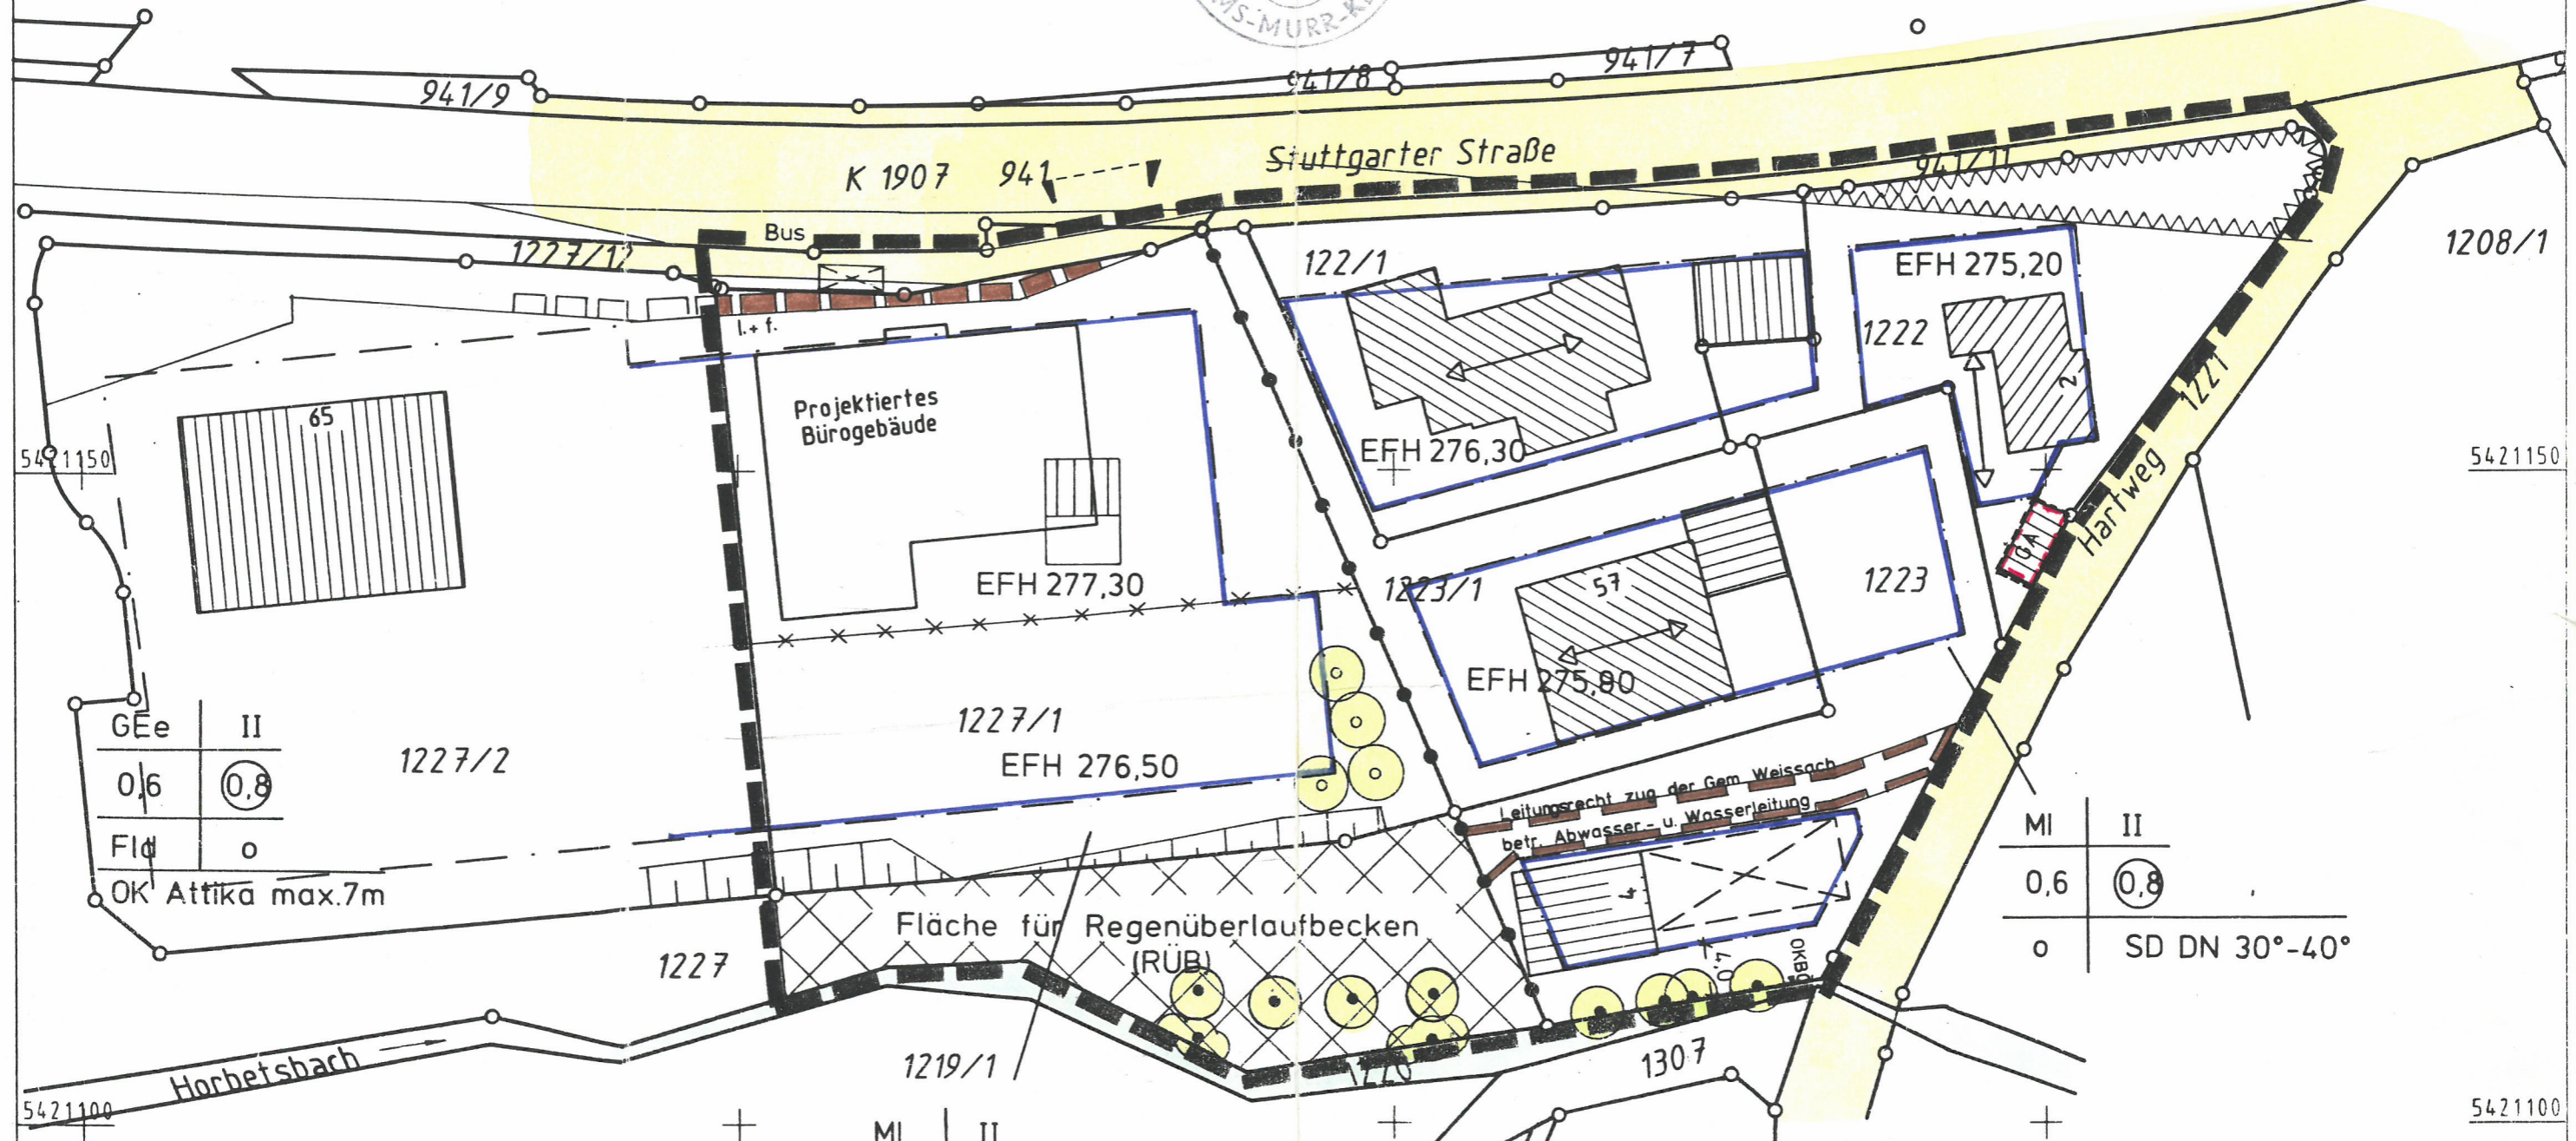

GEE	II
0,6	0,8
Fld	o
OK Attika max.7m	

MI	II
0,6	0,8
o	SD DN 30°-40°

MI	II
0,6	0,8
o	FD

GEFERTIGT: 8.10.1990/14.12.1990
VERMESSUNGSBÜRO
SIEGEL + ÖSTERMANN
TALSTR. 25 7153 WEISSACH I.T.
TEL.: 07191/51315-FAX 07191/52501