
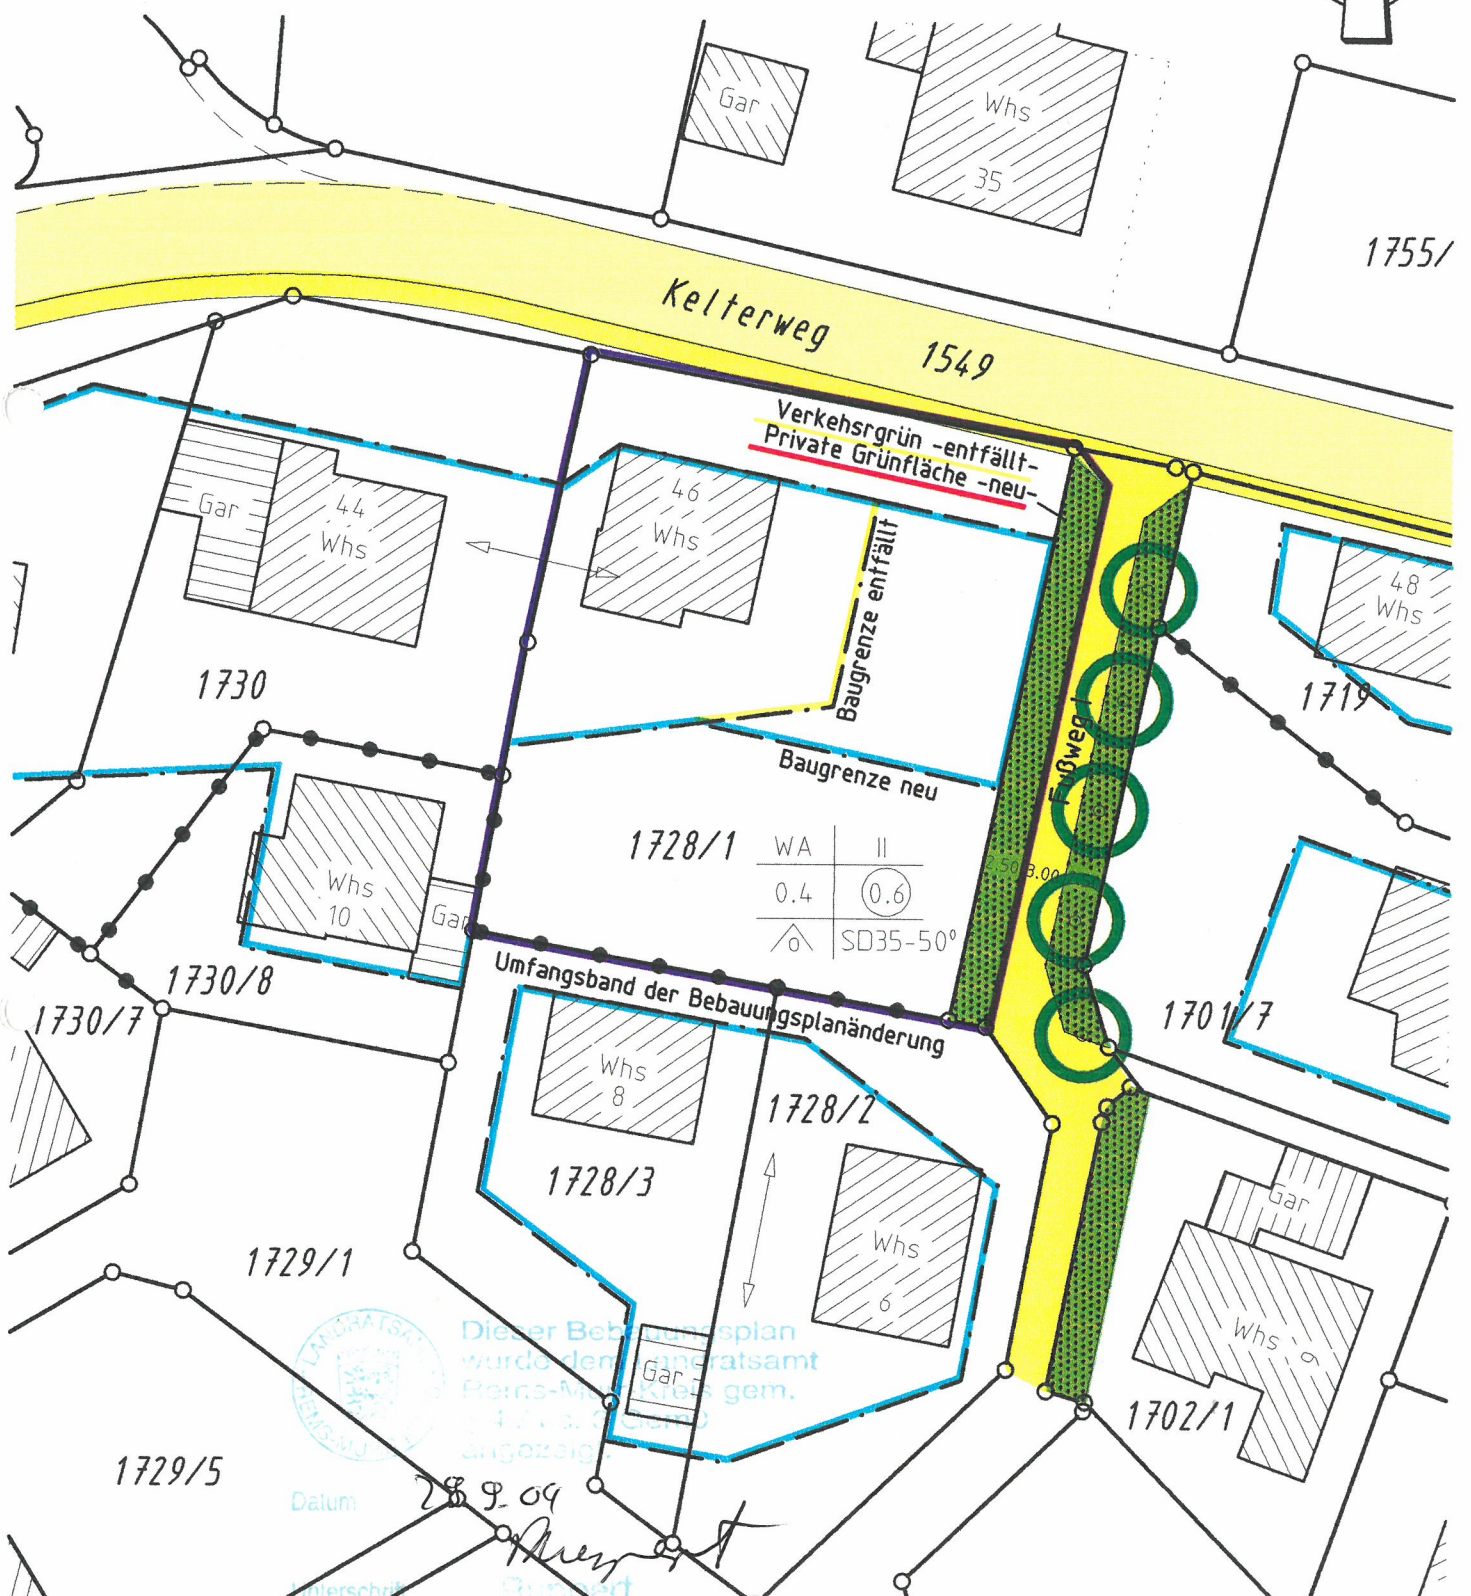


Perns-Murr-Kreis  
 Gemeinde Weissach i.T.  
 Gemarkung Unterweissach

# Vereinfachte Bebauungsplanänderung

nach § 13 BauGB

zum Beb.plan Kelterweinberge  
 im Bereich von Flst. 1728/1

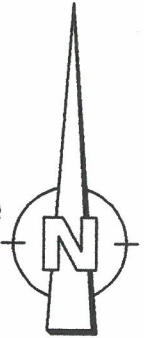

Dieser Bebauungsplan  
 wurde dem Landratsamt  
 Perns-Murr-Kreis gem.  
 § 13 Abs. 2 BauGB  
 angezeigt

Datum: 28.9.09  
 Unterschrift: Ruppert

M 1:500

Gefertigt: 3.2.1999  
 Ing. Büro für Vermessungswesen  
**Siegel u. Östermann**  
 Talstraße 25 71554 Weissach i.T.  
 Tel. 07191/51315 Fax 52501

*Siegel*