

313

Kreis: Backnang  
Gemeinde: Bruch  
Markung: Bruch

der obengenannte Bebauungsplan  
"Halde Langwiesen" - Änderung bei Geb. 93  
wurde mit Verfügung des Landratsamts von heute genehmigt.

Z.B.  
Backnang, den 12. Aug. 1969  
Im Auftrag




# Lageplan

## zur Änderung des Bebauungsplans "Halde-Langwiesen" bei Geb. 93

Reg.-Oberinspektor

63

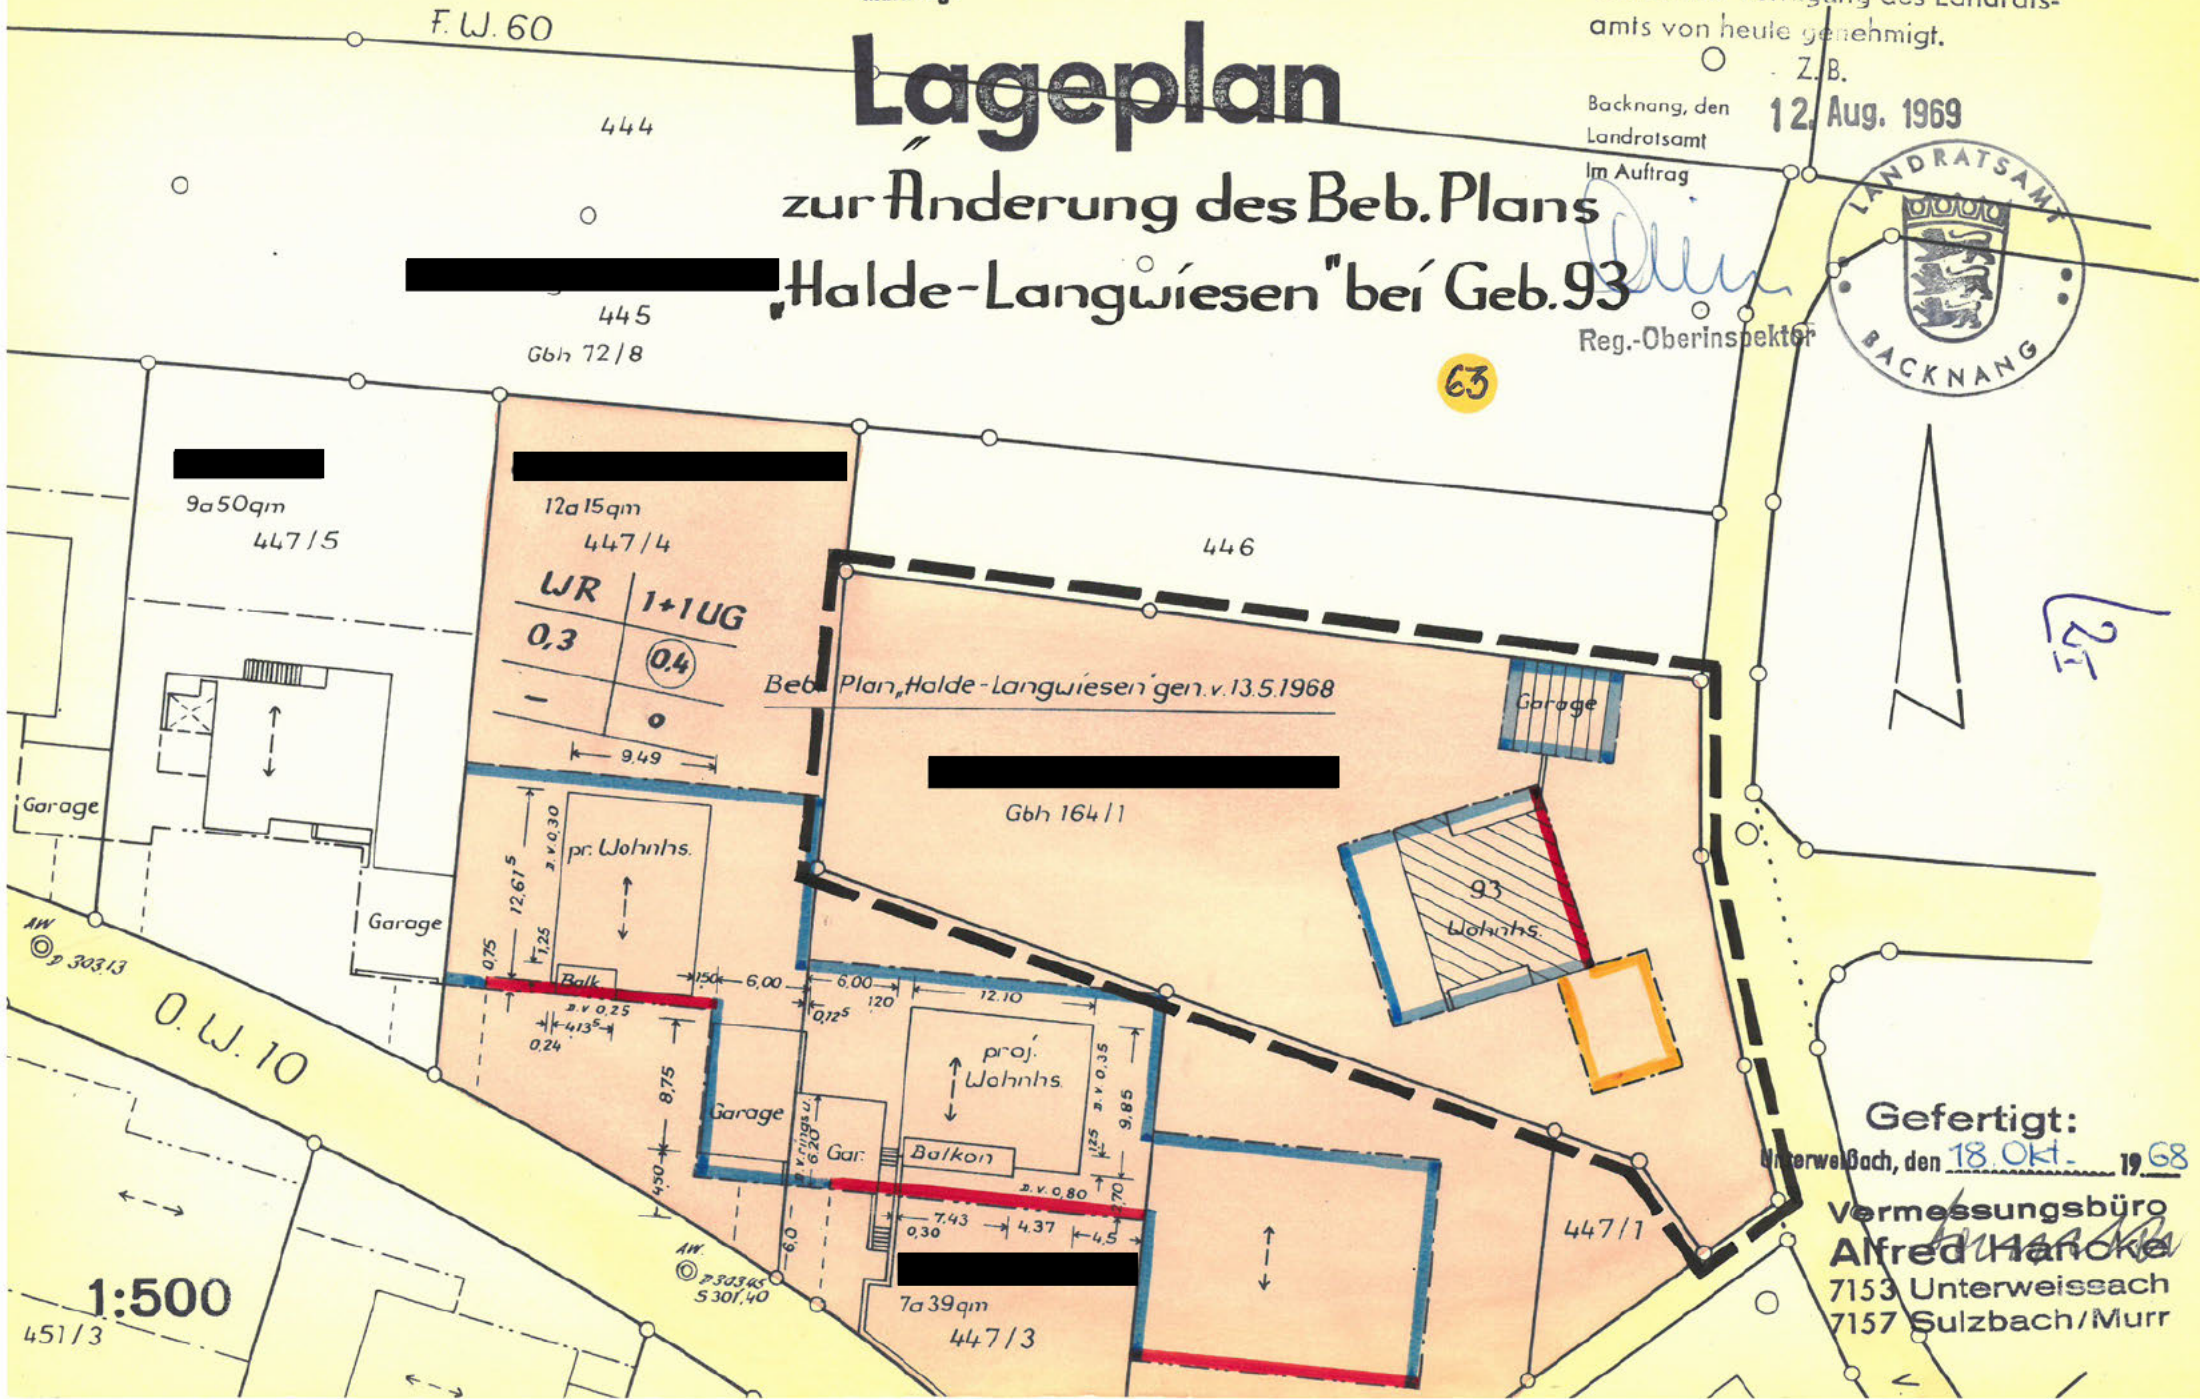

25

Gefertigt:  
Unterweissach, den 18. Okt. 1968

Vermessungsbüro  
Alfred Hancke  
7153 Unterweissach  
7157 Sulzbach/Murr

1:500

451/3

AW 303/13

AW 303/45  
5301,40