


# Lageplan

zur Abrundungssatzung (§34(4) S1 Nr.3 BauGB)

M 1:500

135 2183

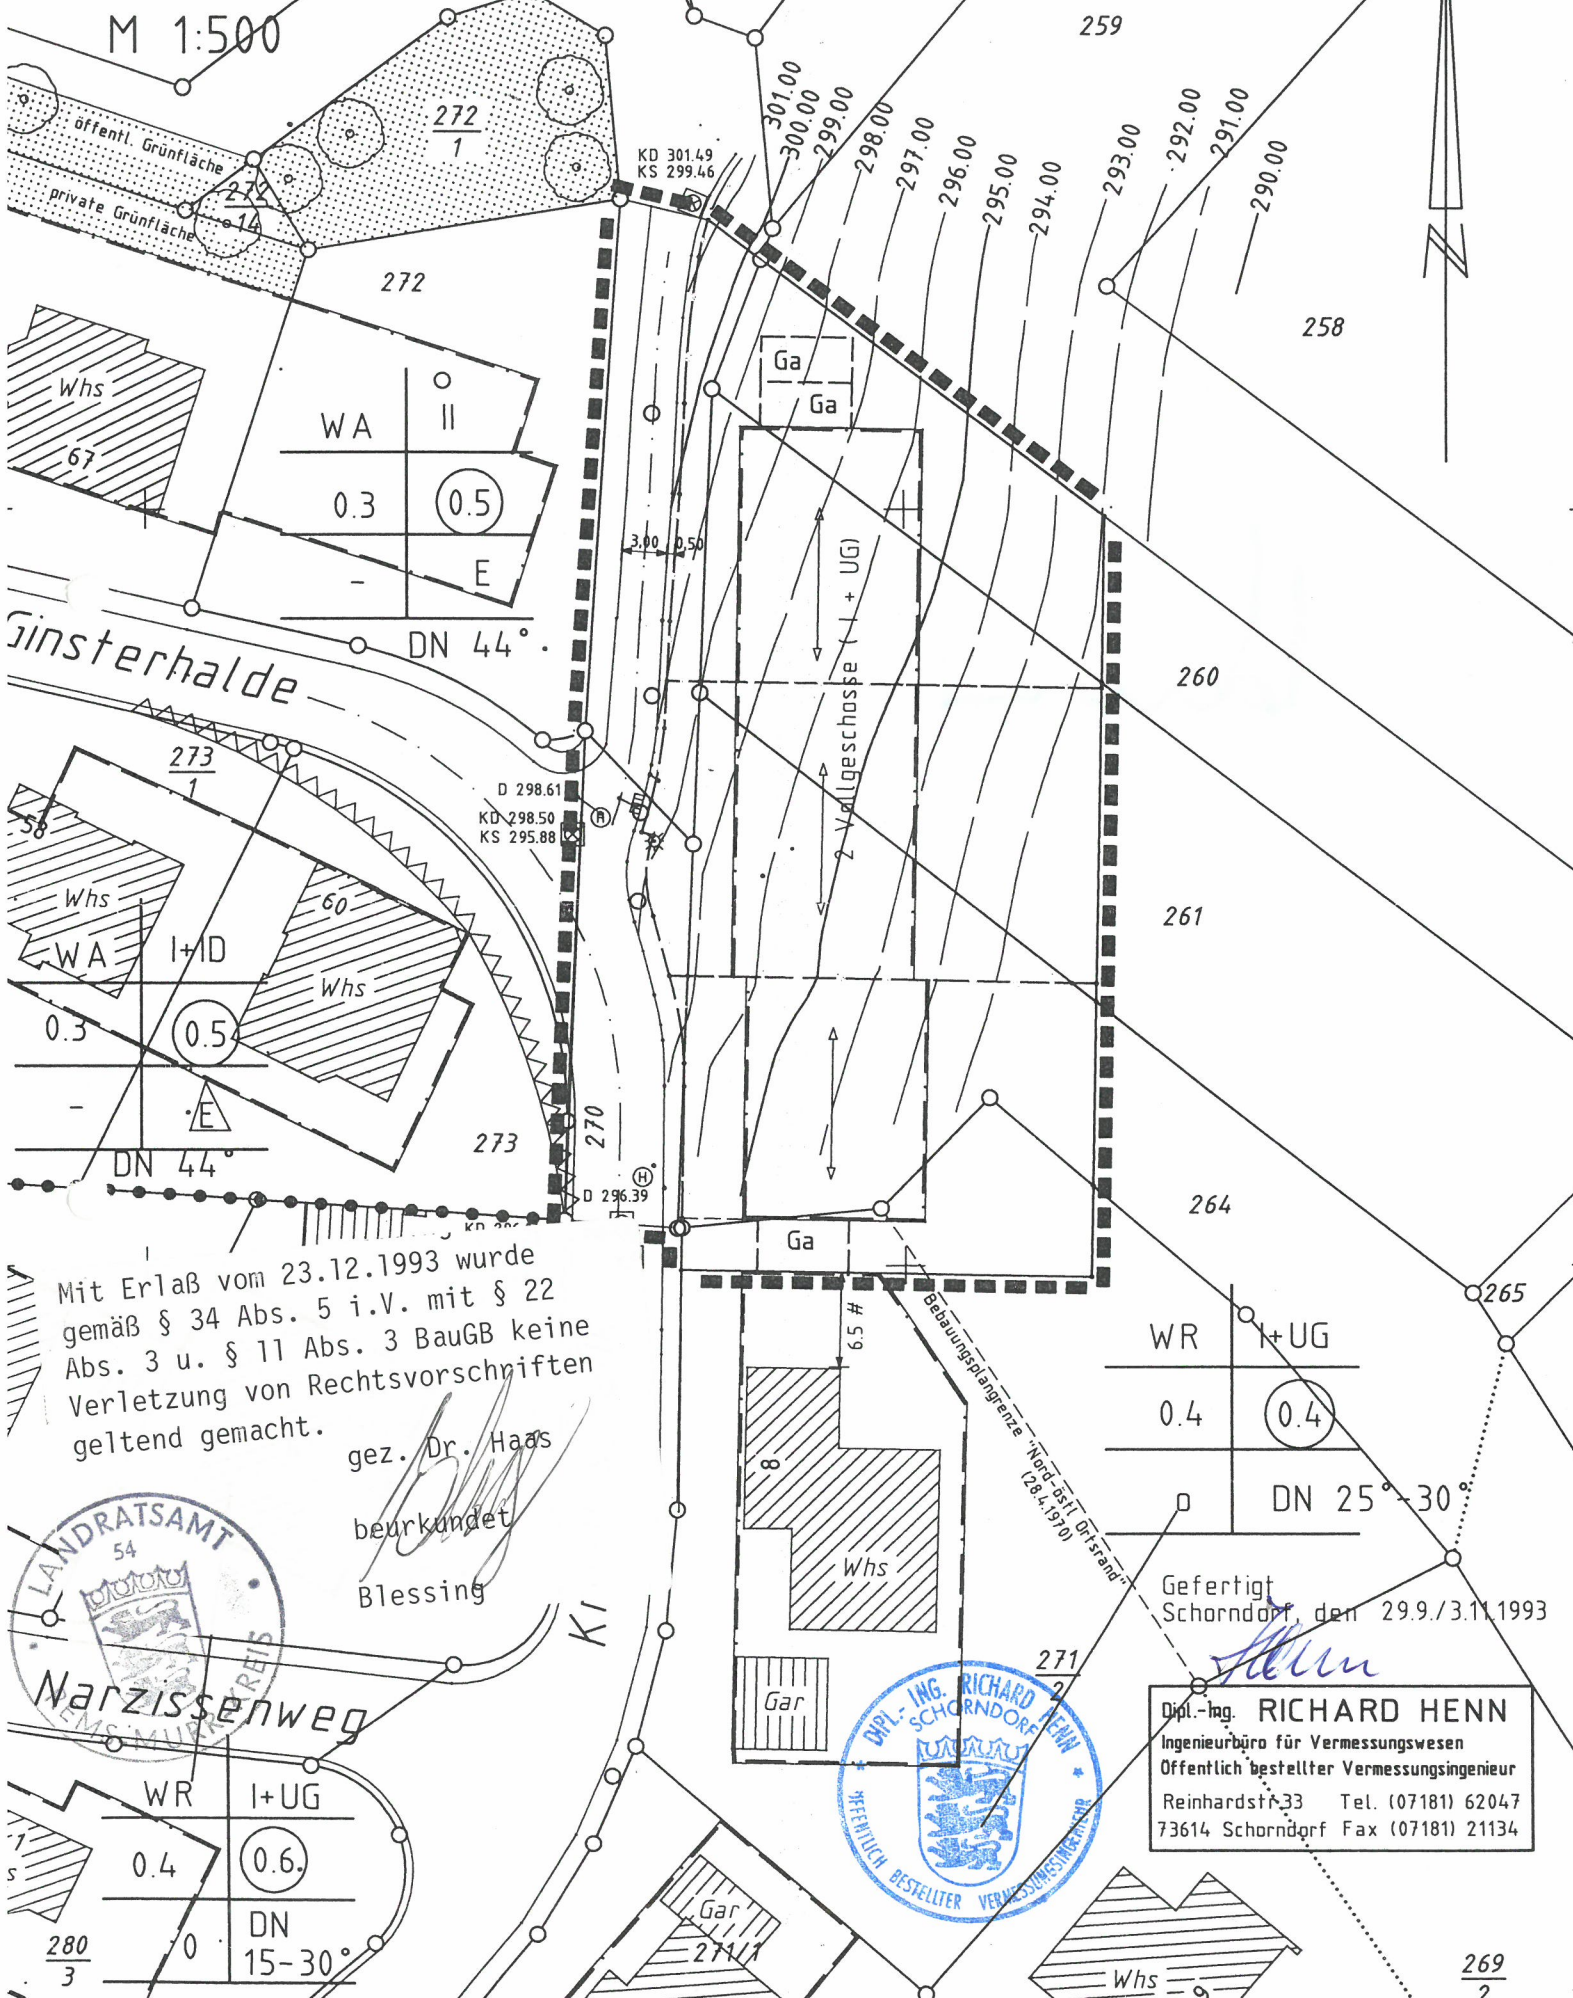

öffentl. Grünfläche  
private Grünfläche

WA	II
0.3	0.5
-	E


WA	I+ID
0.3	0.5
-	E

WR	I+UG
0.4	0.4
-	DN 25°-30°

LANDRATSAMT  
54  
Narzissenweg

Mit Erlaß vom 23.12.1993 wurde gemäß § 34 Abs. 5 i.V. mit § 22 Abs. 3 u. § 11 Abs. 3 BauGB keine Verletzung von Rechtsvorschriften geltend gemacht.

gez. Dr. Haas  
beurkundet  
Blessing

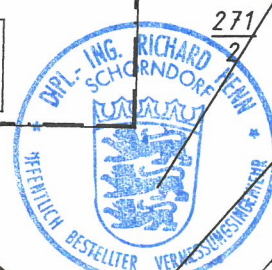

Gefertigt  
Schorndorf, den 29.9./3.11.1993

Dipl.-Ing. RICHARD HENN  
Ingenieurbüro für Vermessungswesen  
Öffentlich bestellter Vermessungsingenieur  
Reinhardtstr. 33 Tel. (07181) 62047  
73614 Schorndorf Fax (07181) 21134

WR	I+UG
0.4	0.6
0	DN 15-30°

**Verfahrensvermerke:**

1. Als Satzung gemäß § 34 Abs. 4 BauGB) vom Gemeinderat beschlossen am:

11.11.1993

2. Satzungsbeschuß angezeigt beim Landratsamt Rems-Murr-Kreis am:

03.12.1993

3. Dieser Plan ist Grundlage des Satzungsbeschlusses des Gemeinderats.

Anerkannt:  
Weissach im Tal, den 03.12.1993  
Bürgermeisteramt:

  
Deuschle, Bürgermeister



4. Ortsübliche Bekanntmachung der Satzung im Nachrichtenblatt

Nr. 1/2  
vom 12.01.1994

und somit rechtsverbindlich

am: 12.01.1994