

Kreis: Backnang  
 Gemeinde: Oberweissach  
 Markung: Wattenweiler

# Lageplan

## Beb. Pl. „Wöhräcker“


der obengenannte Bebauungsplan  
 „Wöhräcker“  
 wurde durch das Landratsamt  
 am ... genehmigt.

Backnang, den **23. März 1971**  
 Landratsamt  
 Im Auftrag



*Krautter*

M = 1:500

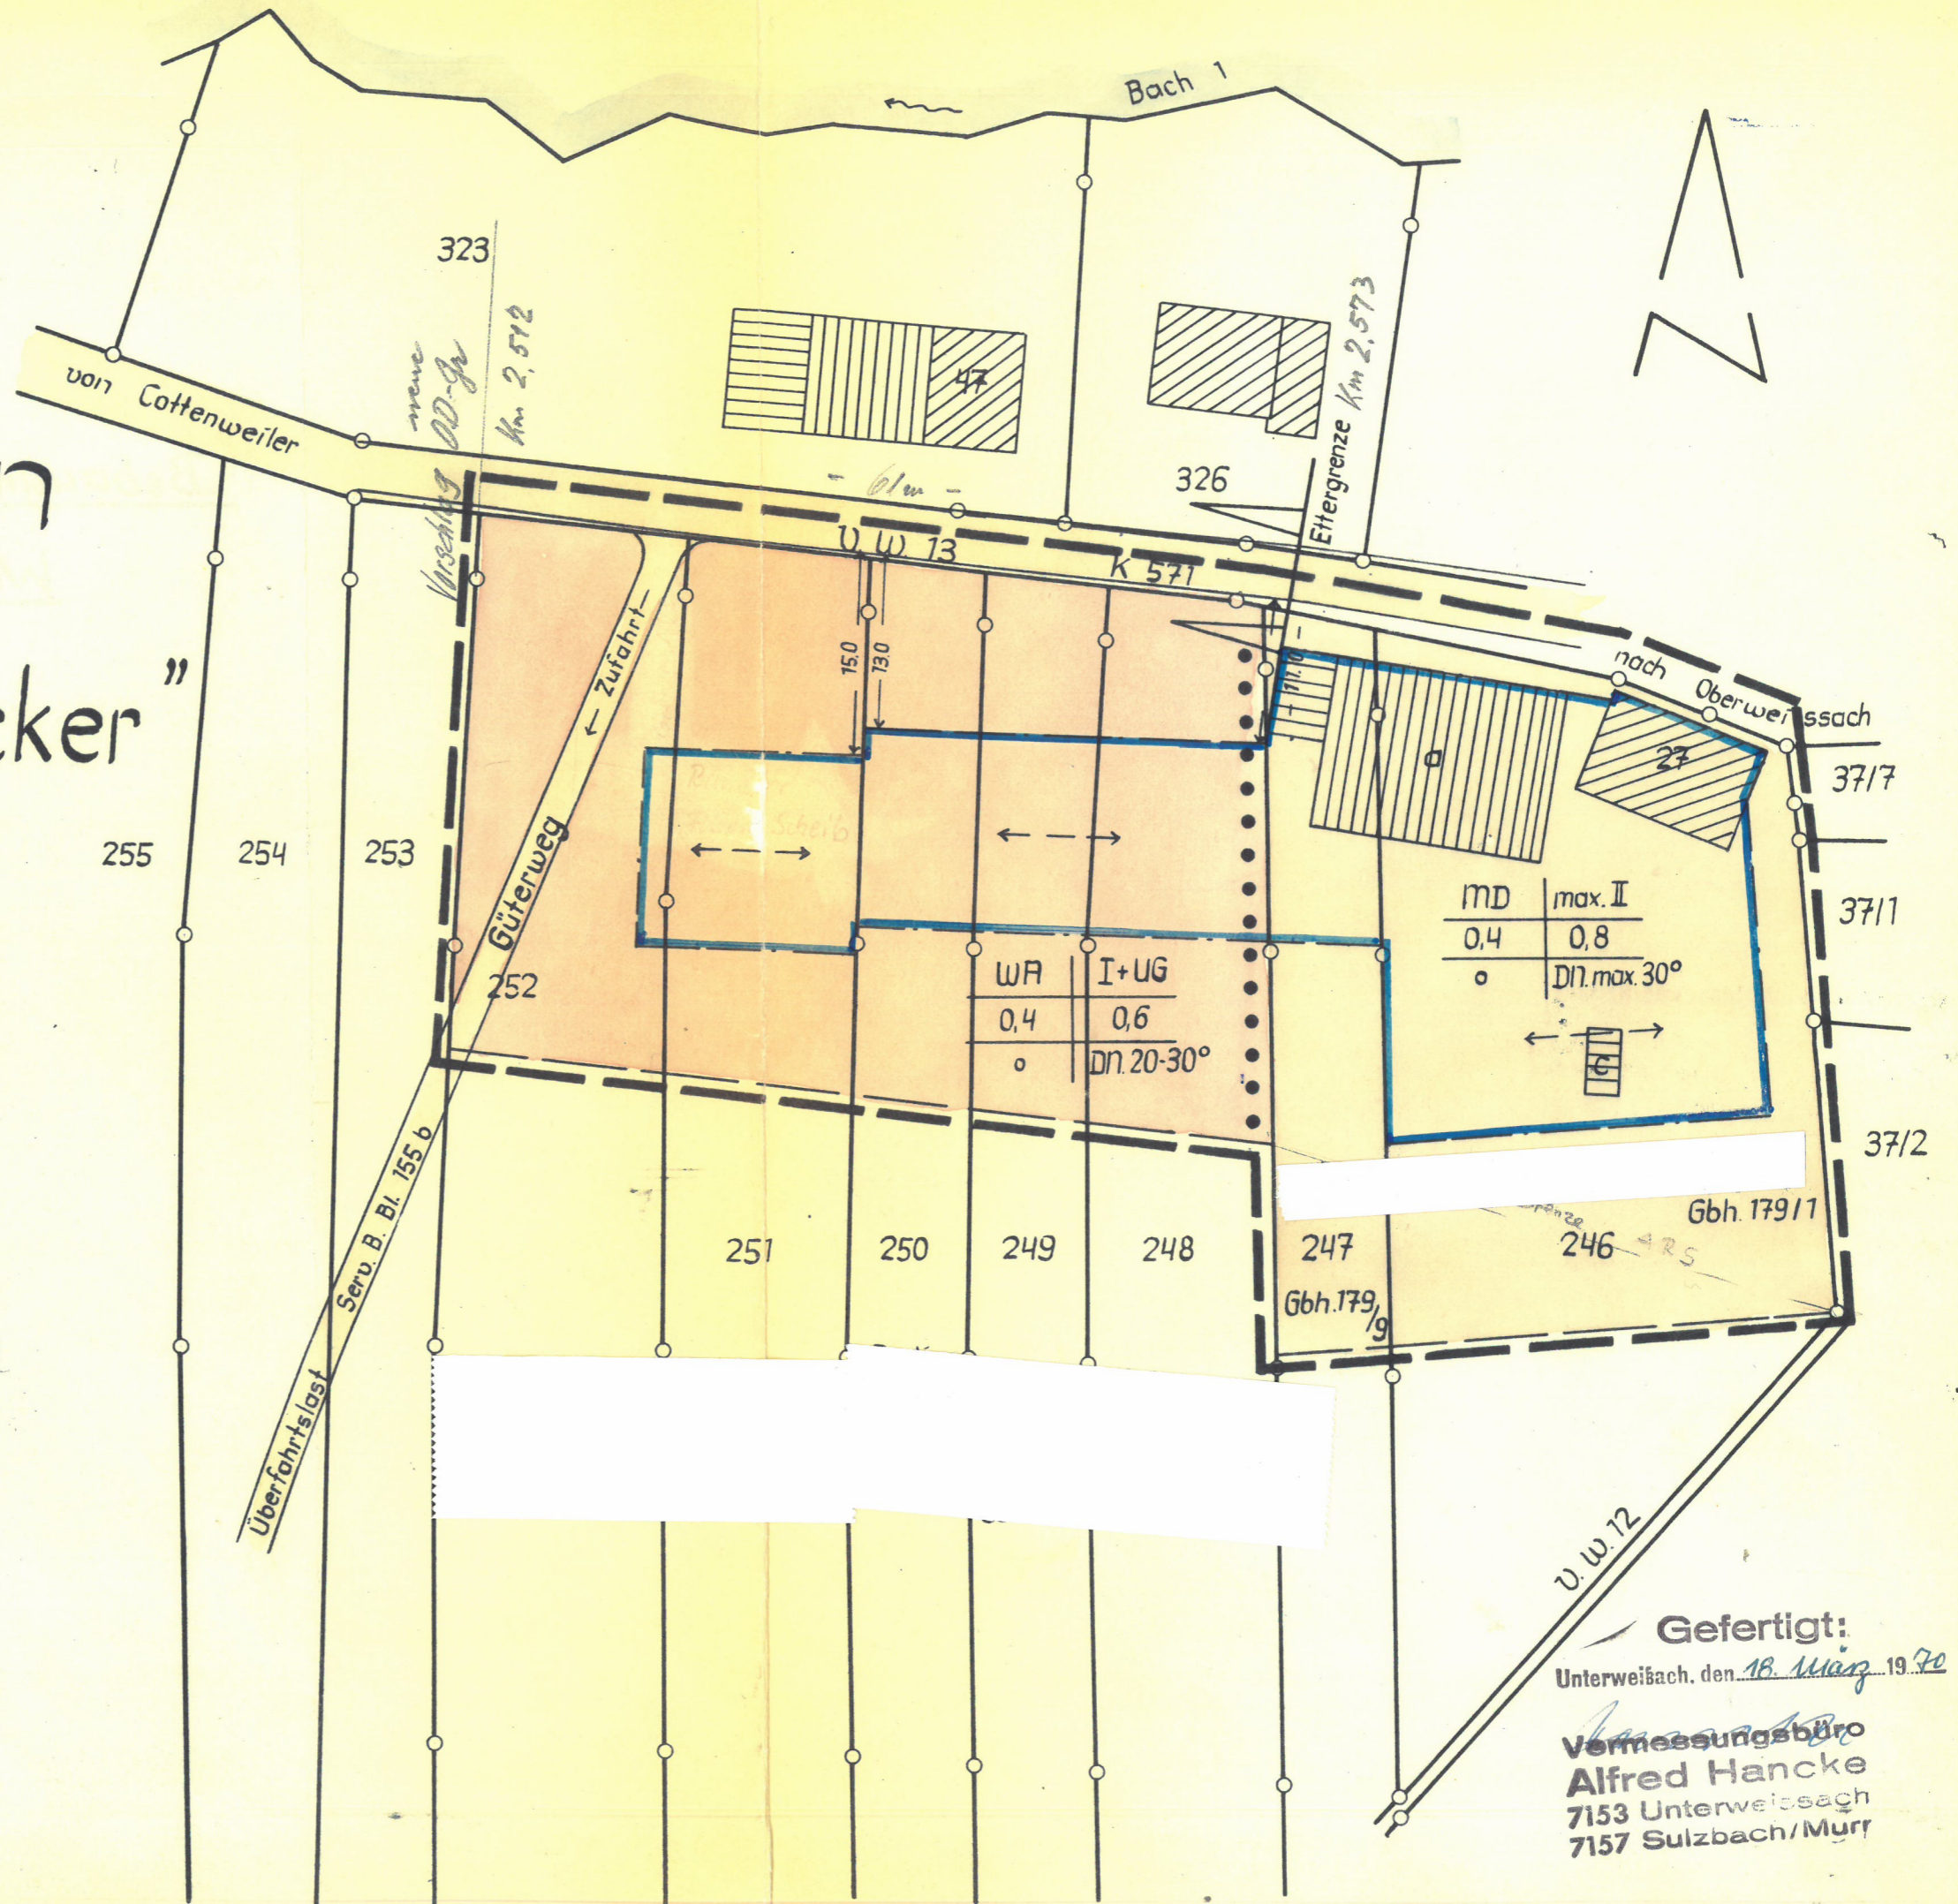

Gefertigt:  
 Unterweissach, den 18. März 1971

Vermessungsbüro  
**Alfred Hancke**  
 7153 Unterweissach  
 7157 Sulzbach/Murr