


M 1:2500

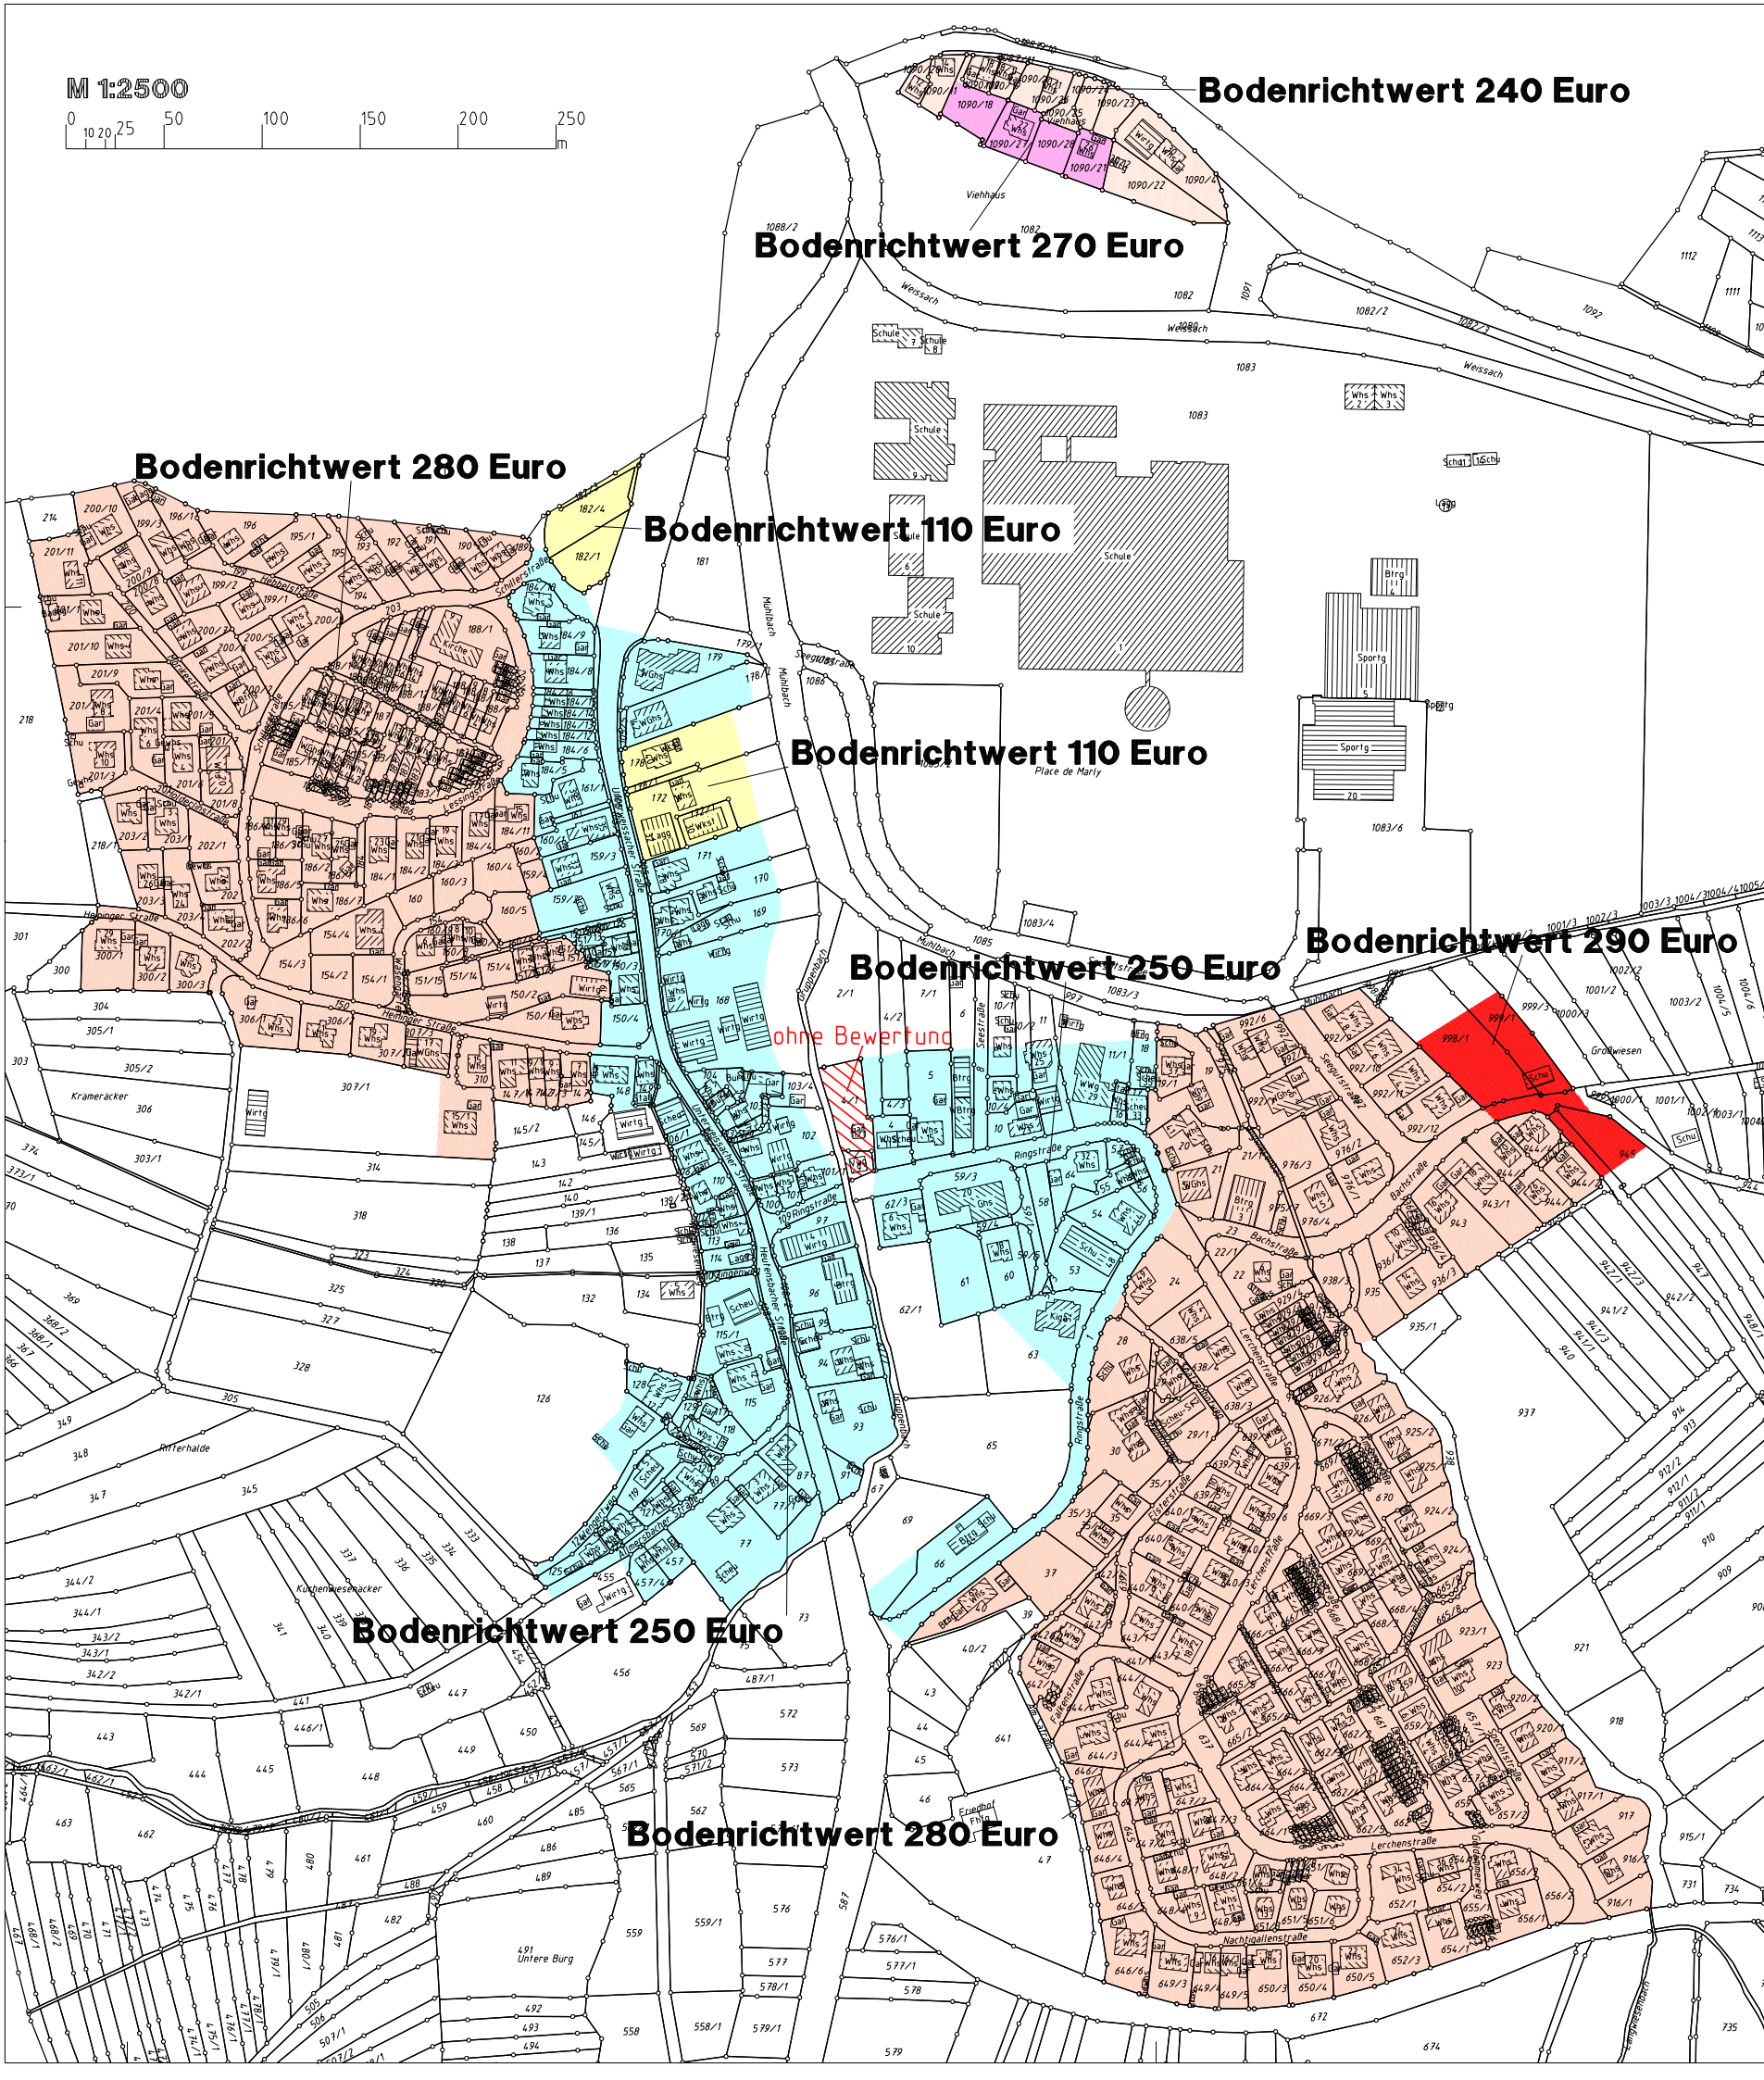

Bodenrichtwert 240 Euro

Bodenrichtwert 270 Euro

Bodenrichtwert 280 Euro

Bodenrichtwert 110 Euro

Bodenrichtwert 110 Euro


Bodenrichtwert 250 Euro

Bodenrichtwert 290 Euro

ohne Bewertung

Bodenrichtwert 250 Euro

Bodenrichtwert 280 Euro

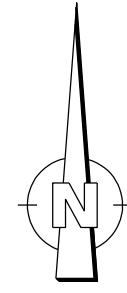

**Weissach i. T. - Cottenweiler
Lageplan M 1:2500
Bodenrichtwerte zum 31.12.2018**