


Kreis: Rems-Murr  
Gemeinde: Weissach i.T.  
Gemarkung: Cottenweiler

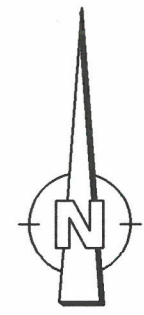

**Ausfertigung**  
Es wird bestätigt, dass der Inhalt dieses Bebauungsplanes mit seinen Festsetzungen durch Zeichnung, Farbe, Schrift und Text mit den hierzu ergangenen Beschlüssen des Gemeinderats übereinstimmt und dass die für die Rechtswirksamkeit maßgebenden Verfahrensvorschriften beachtet wurden.



*Deuschle*  
Deuschle, Bürgermeister


Weissach im Tal, den 17.12.03

**Rechtskraft**  
Der Satzungsbeschluss und die Auslegung einschließlich der zugehörigen Unterlagen wurden im Nachrichtenblatt der Gemeinde Weissach im Tal am 27.11.2003 Nr. 48 öffentlich bekanntgemacht. Die Satzung ist damit am 27.11.2003 rechtswirksam geworden.



*Deuschle*  
Deuschle, Bürgermeister

Weissach im Tal, den 17.12.03

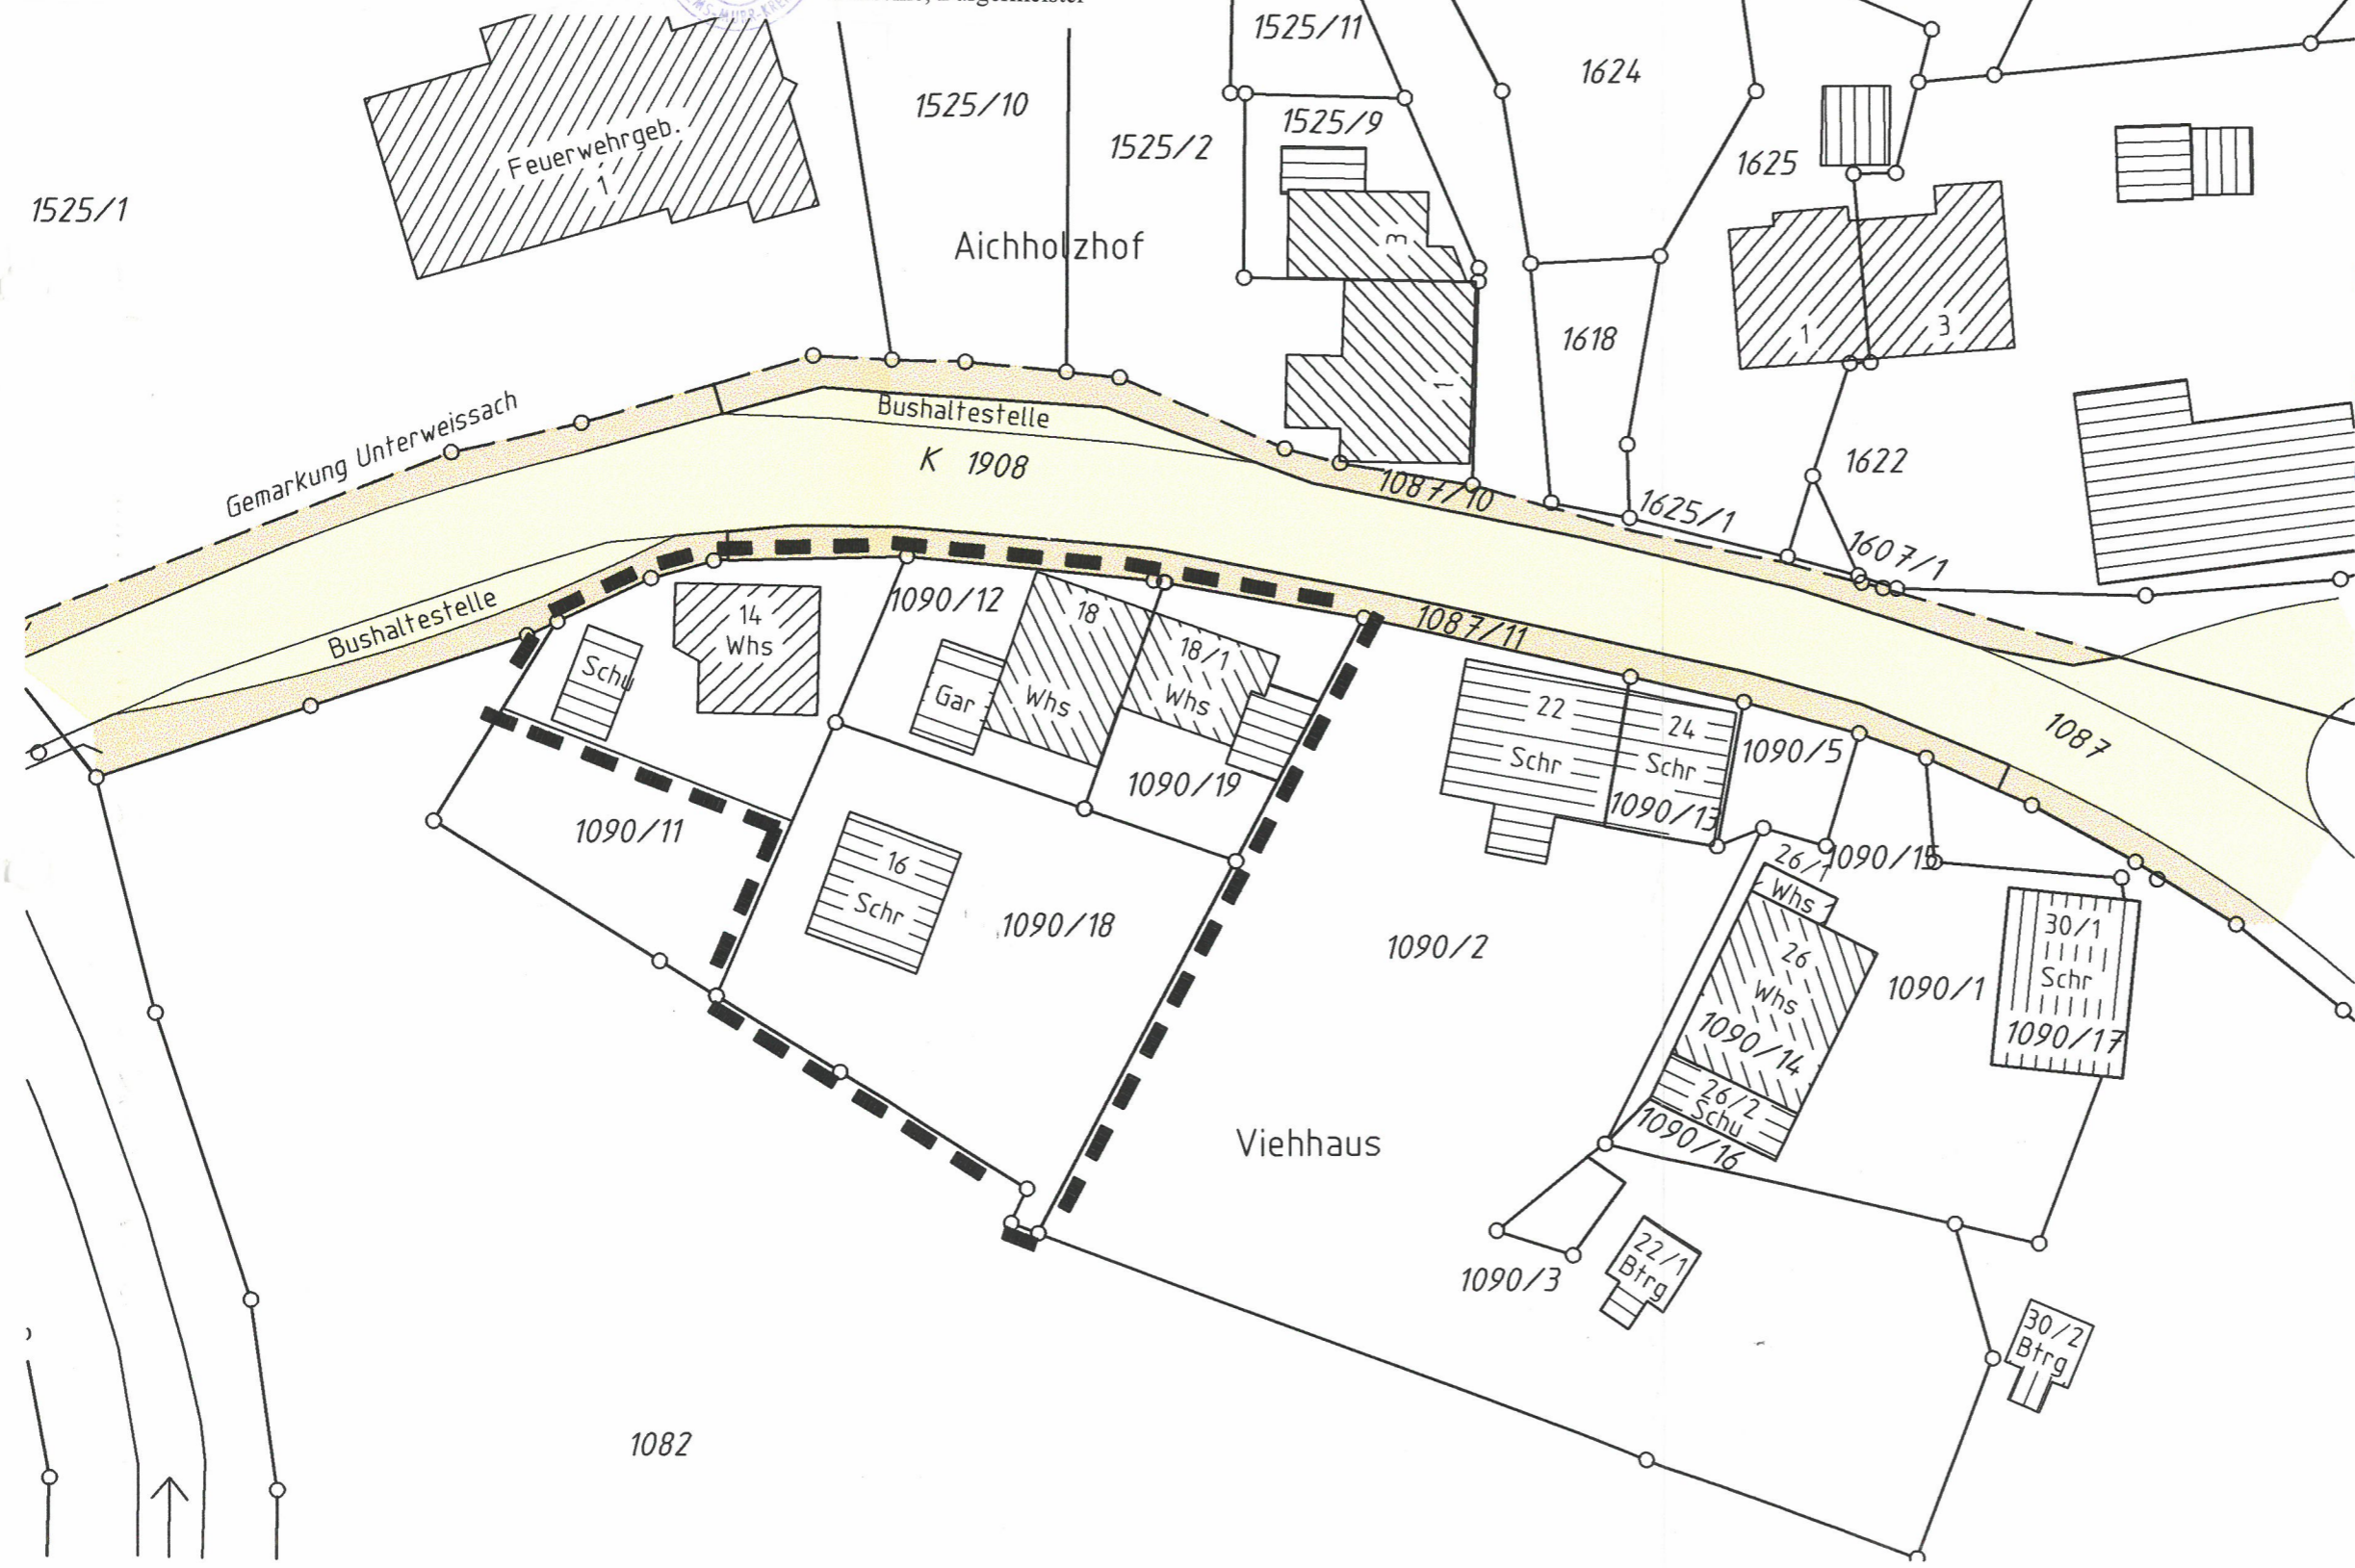

# Ergänzungssatzung im Ortsteil Aichholzof "Viehhaus"



Dieser Bebauungsplan wurde dem Landratsamt Rems-Murr-Kreis gem. § 4 Abs. 3 GemO angezeigt.

Datum 05.10.2004

Unterschrift *Ruppert*  
Bemerkung: Ruppert

Die örtlichen Bauvorschriften mit Begründung gelten als Textteil.

- Zeichenerklärung:
- Grenze des Geltungsbereichs §9 Nr. 7 BauGB
  - Öffentliche Verkehrsfläche (§9(1) Nr. 11 BauGB)

## M 1:500

Gefertigt: 08.07.03/10.07.03  
Ing. Büro für Vermessungswesen  
Siegel u. Östermann  
Talstraße 25 71554 Weissach i.T.  
Tel. 07191/51315 Fax 52501

*Siegel*