

Kreis: Backnang

206

Gemeinde: Oberweißbach

Markung:


# Bebauungsplan zur Änderung über Pz. 586/12 u. 586/15 GASSENÄCKER

## Deckblatt

genehmigt v. 31. Dez. 1959



Änderung des Bebauungsplans "Gassenäcker" (Stockwerkszahl und bei Parz. Nr. 586/12) für Verfügung von heute genehmigte Z.B. 586/12, den 28. Sept. 1961 Landratsamt Im Auftrag Reg. Inspektor

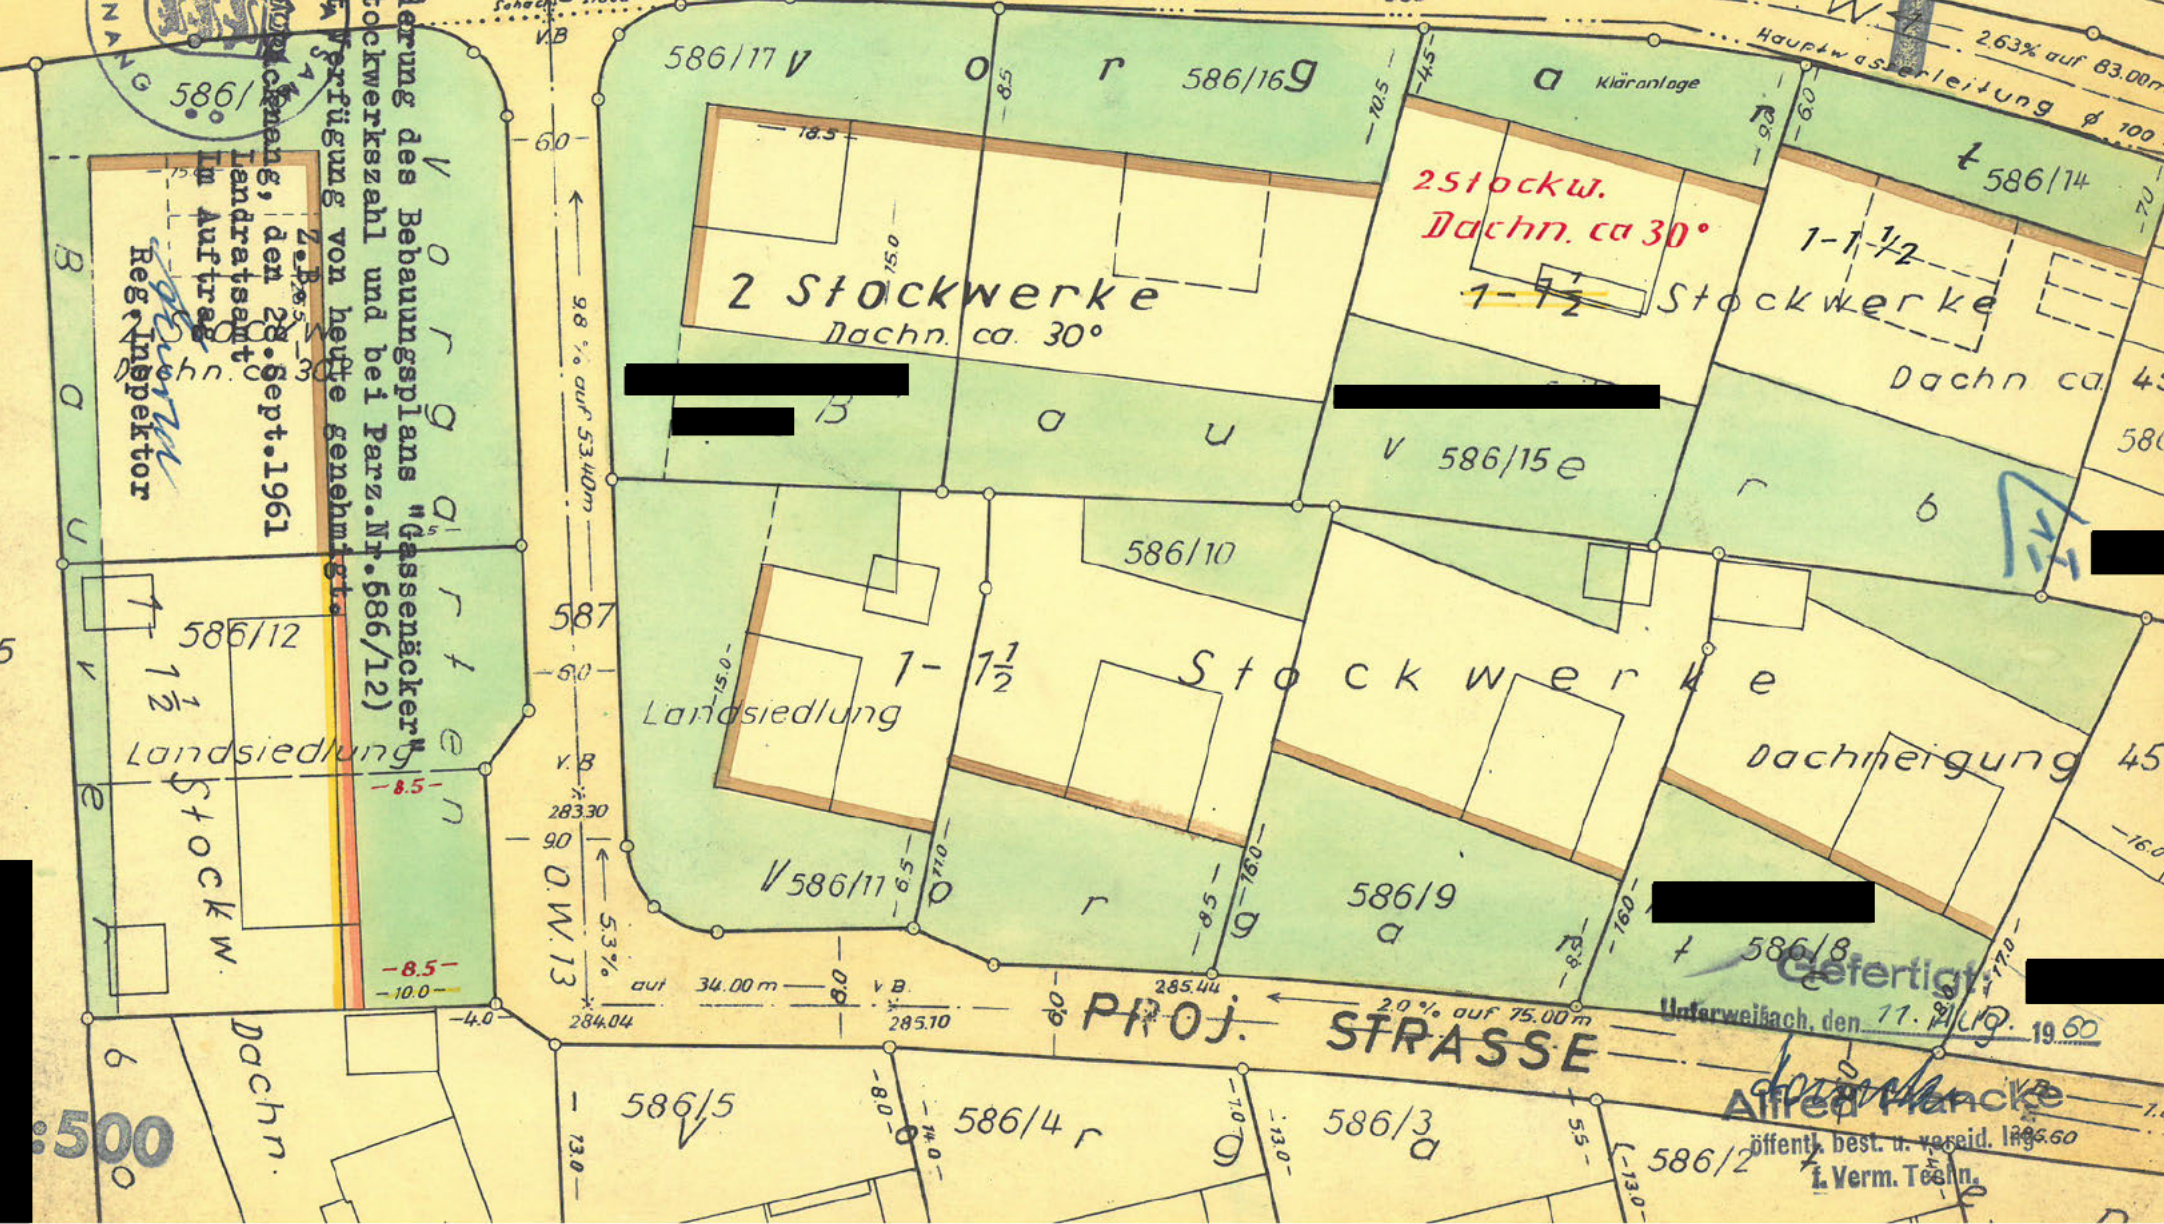

N



PROJ. STRASSE

Unterweißbach, den 11. April 1960

Alfred Francke

öffentl. best. u. vereid. Ing. i. Verm. Techn.

585

500