

Kreis: Backnang

Gemeinde: Oberweissach

Markung:

Oberweissach

377 15

Deckblatt

zur Baulinienänderung bei Flst. 377/11

388

377 13

377 14

377 12

Gbh. 273/1
Fl: 8,85 a

Gbh. 275/11
Fl: 824 a

377 11

375

Gbh 142/4

Gbh 281/1

Gefertigt:

Unterweissach, den 14. Okt. 1969

Blau geändert:

Unterweissach, den 6. Nov. 1969

Vermessungsbüro
Alfred Hancke
7153 Unterweissach
7157 Sulzbach/Murr


Alfred Hancke

1:500

375

Geb. 58

Gbh. 142/4

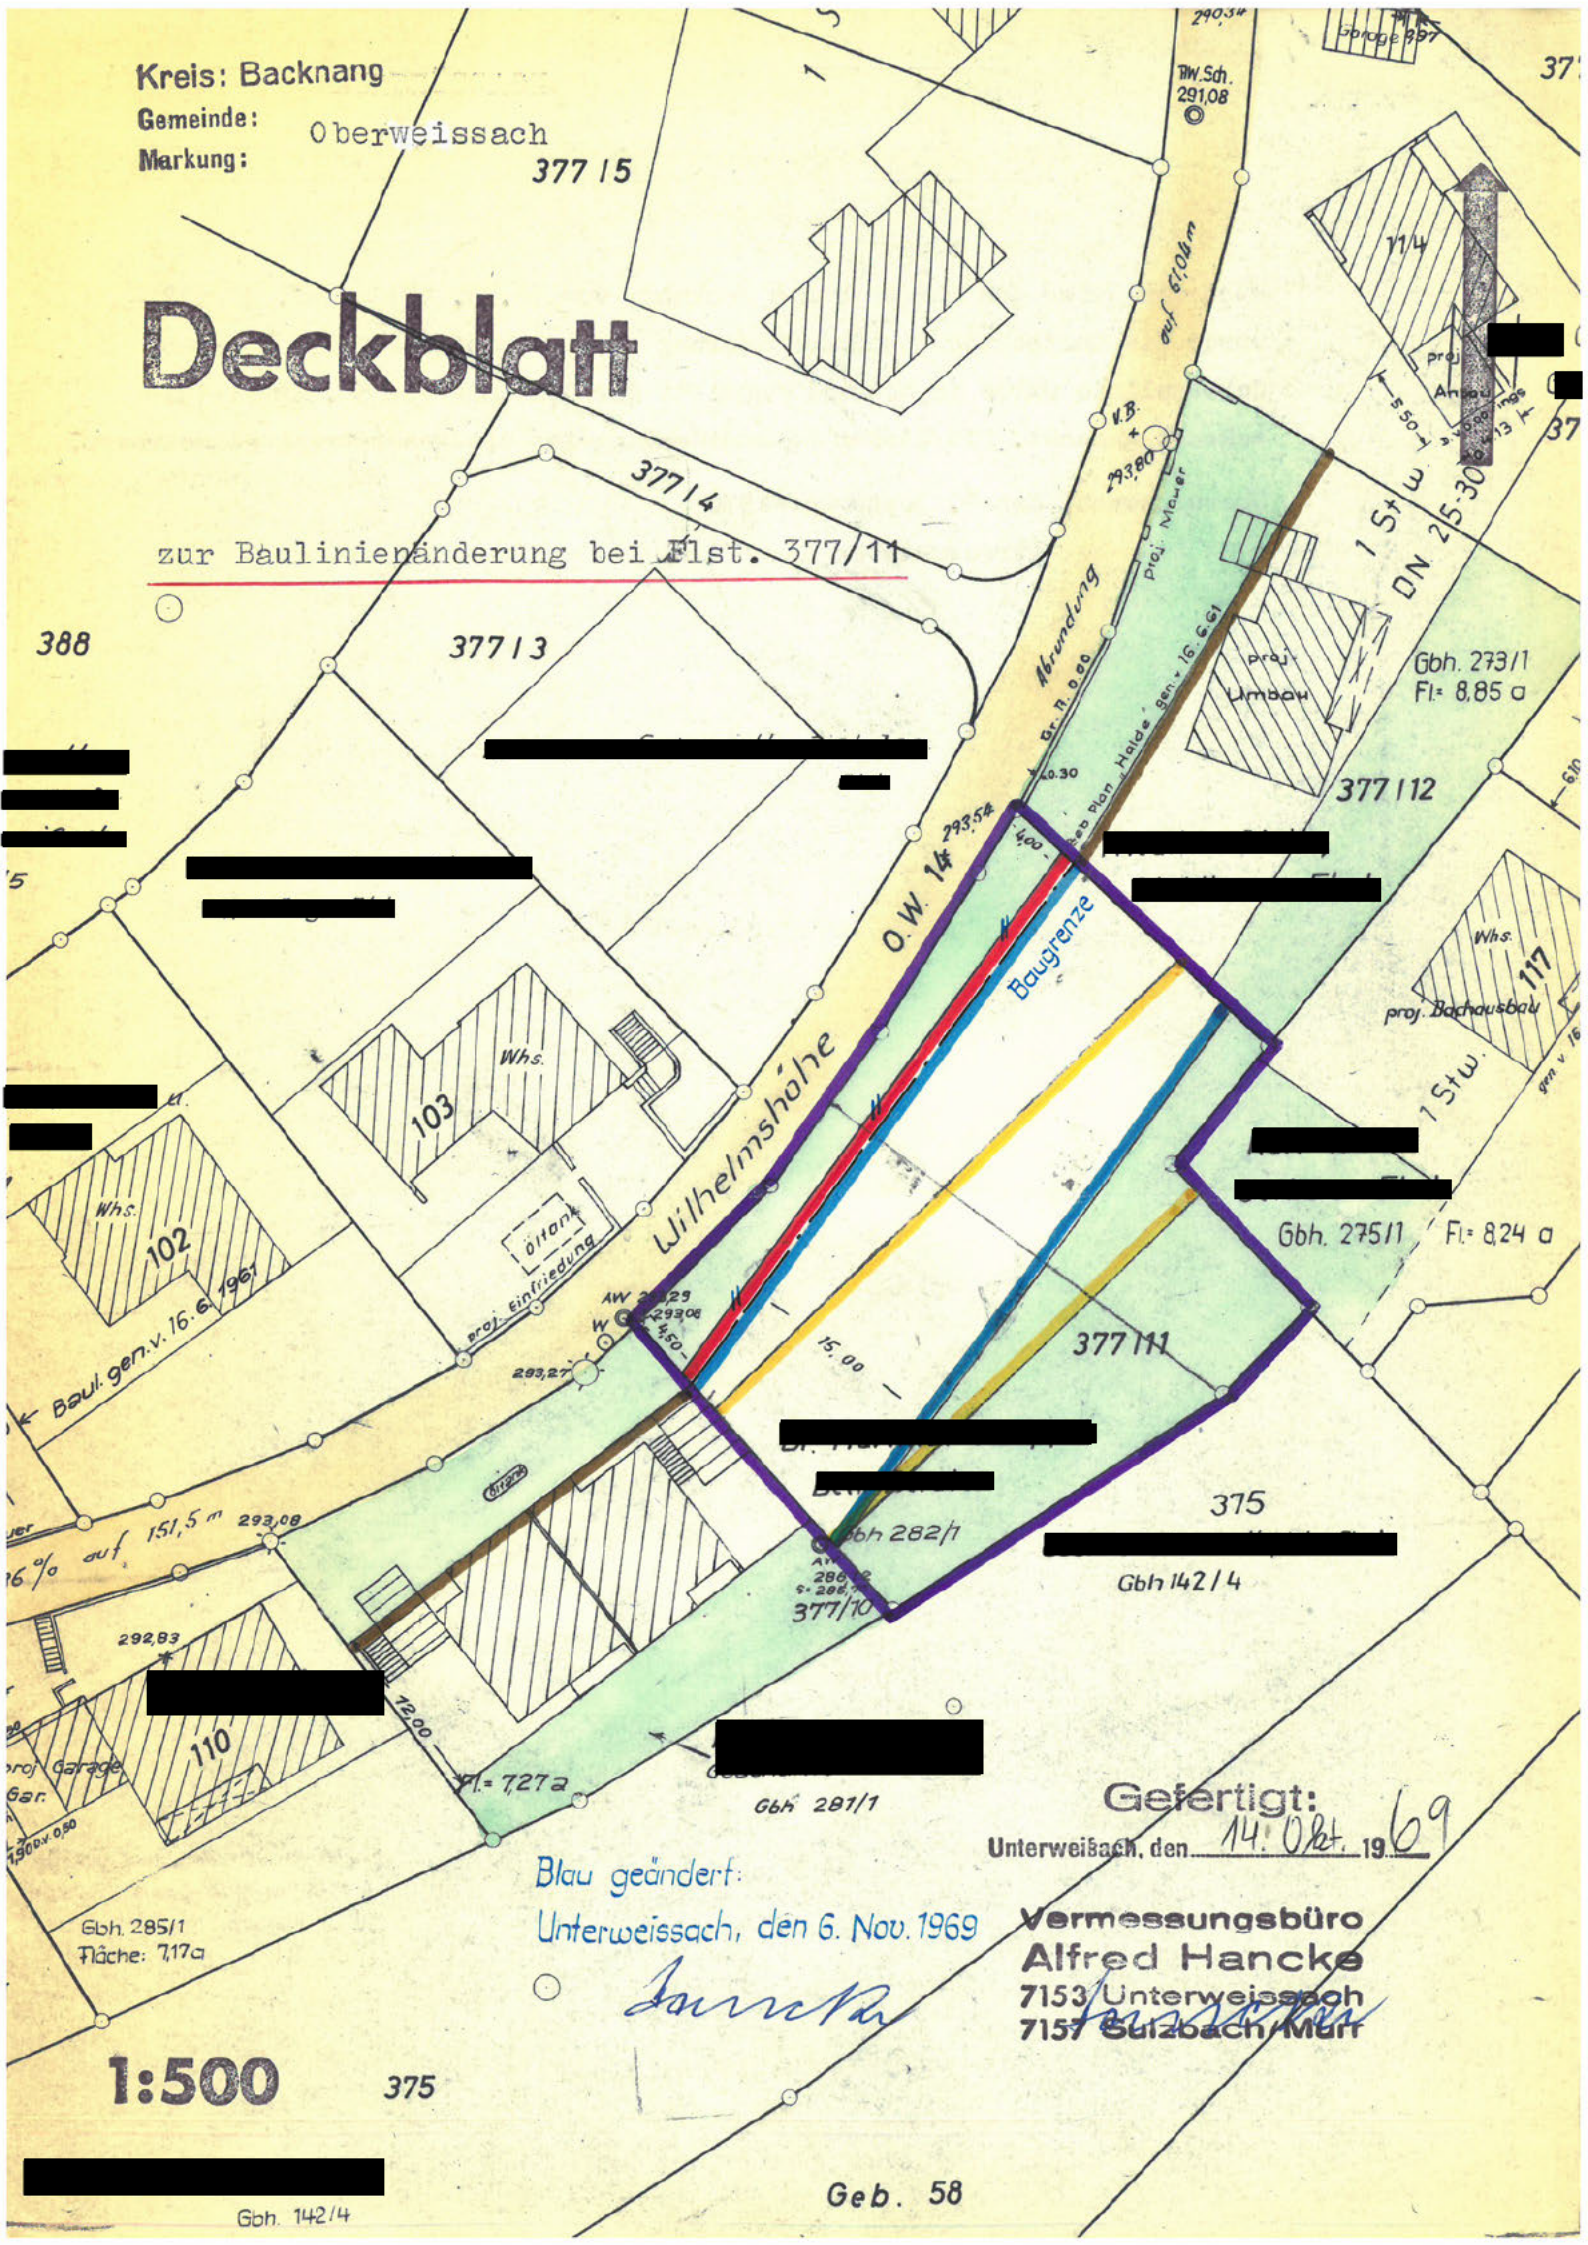

Nr. 211

Nach dem Erlaß des Landratsamts Backnang vom 18. 3. 1970 - Az./42/622 -
wurde die umstehende Baulinienänderung nicht beanstandet. Die Änderung
der Baulinie wurde im Mitteilungsblstt der Gemeinde vom 30. April 1970
bekannt gemacht. Mit dieser Bekanntmachung ist die Rechtskraft eingetreten.

Oberweissach, den 9. September 1970

Bürgermeister

