
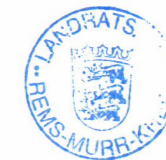


# Bebauungsplan- änderung "Kammerhof"

nach § 13 BauGB

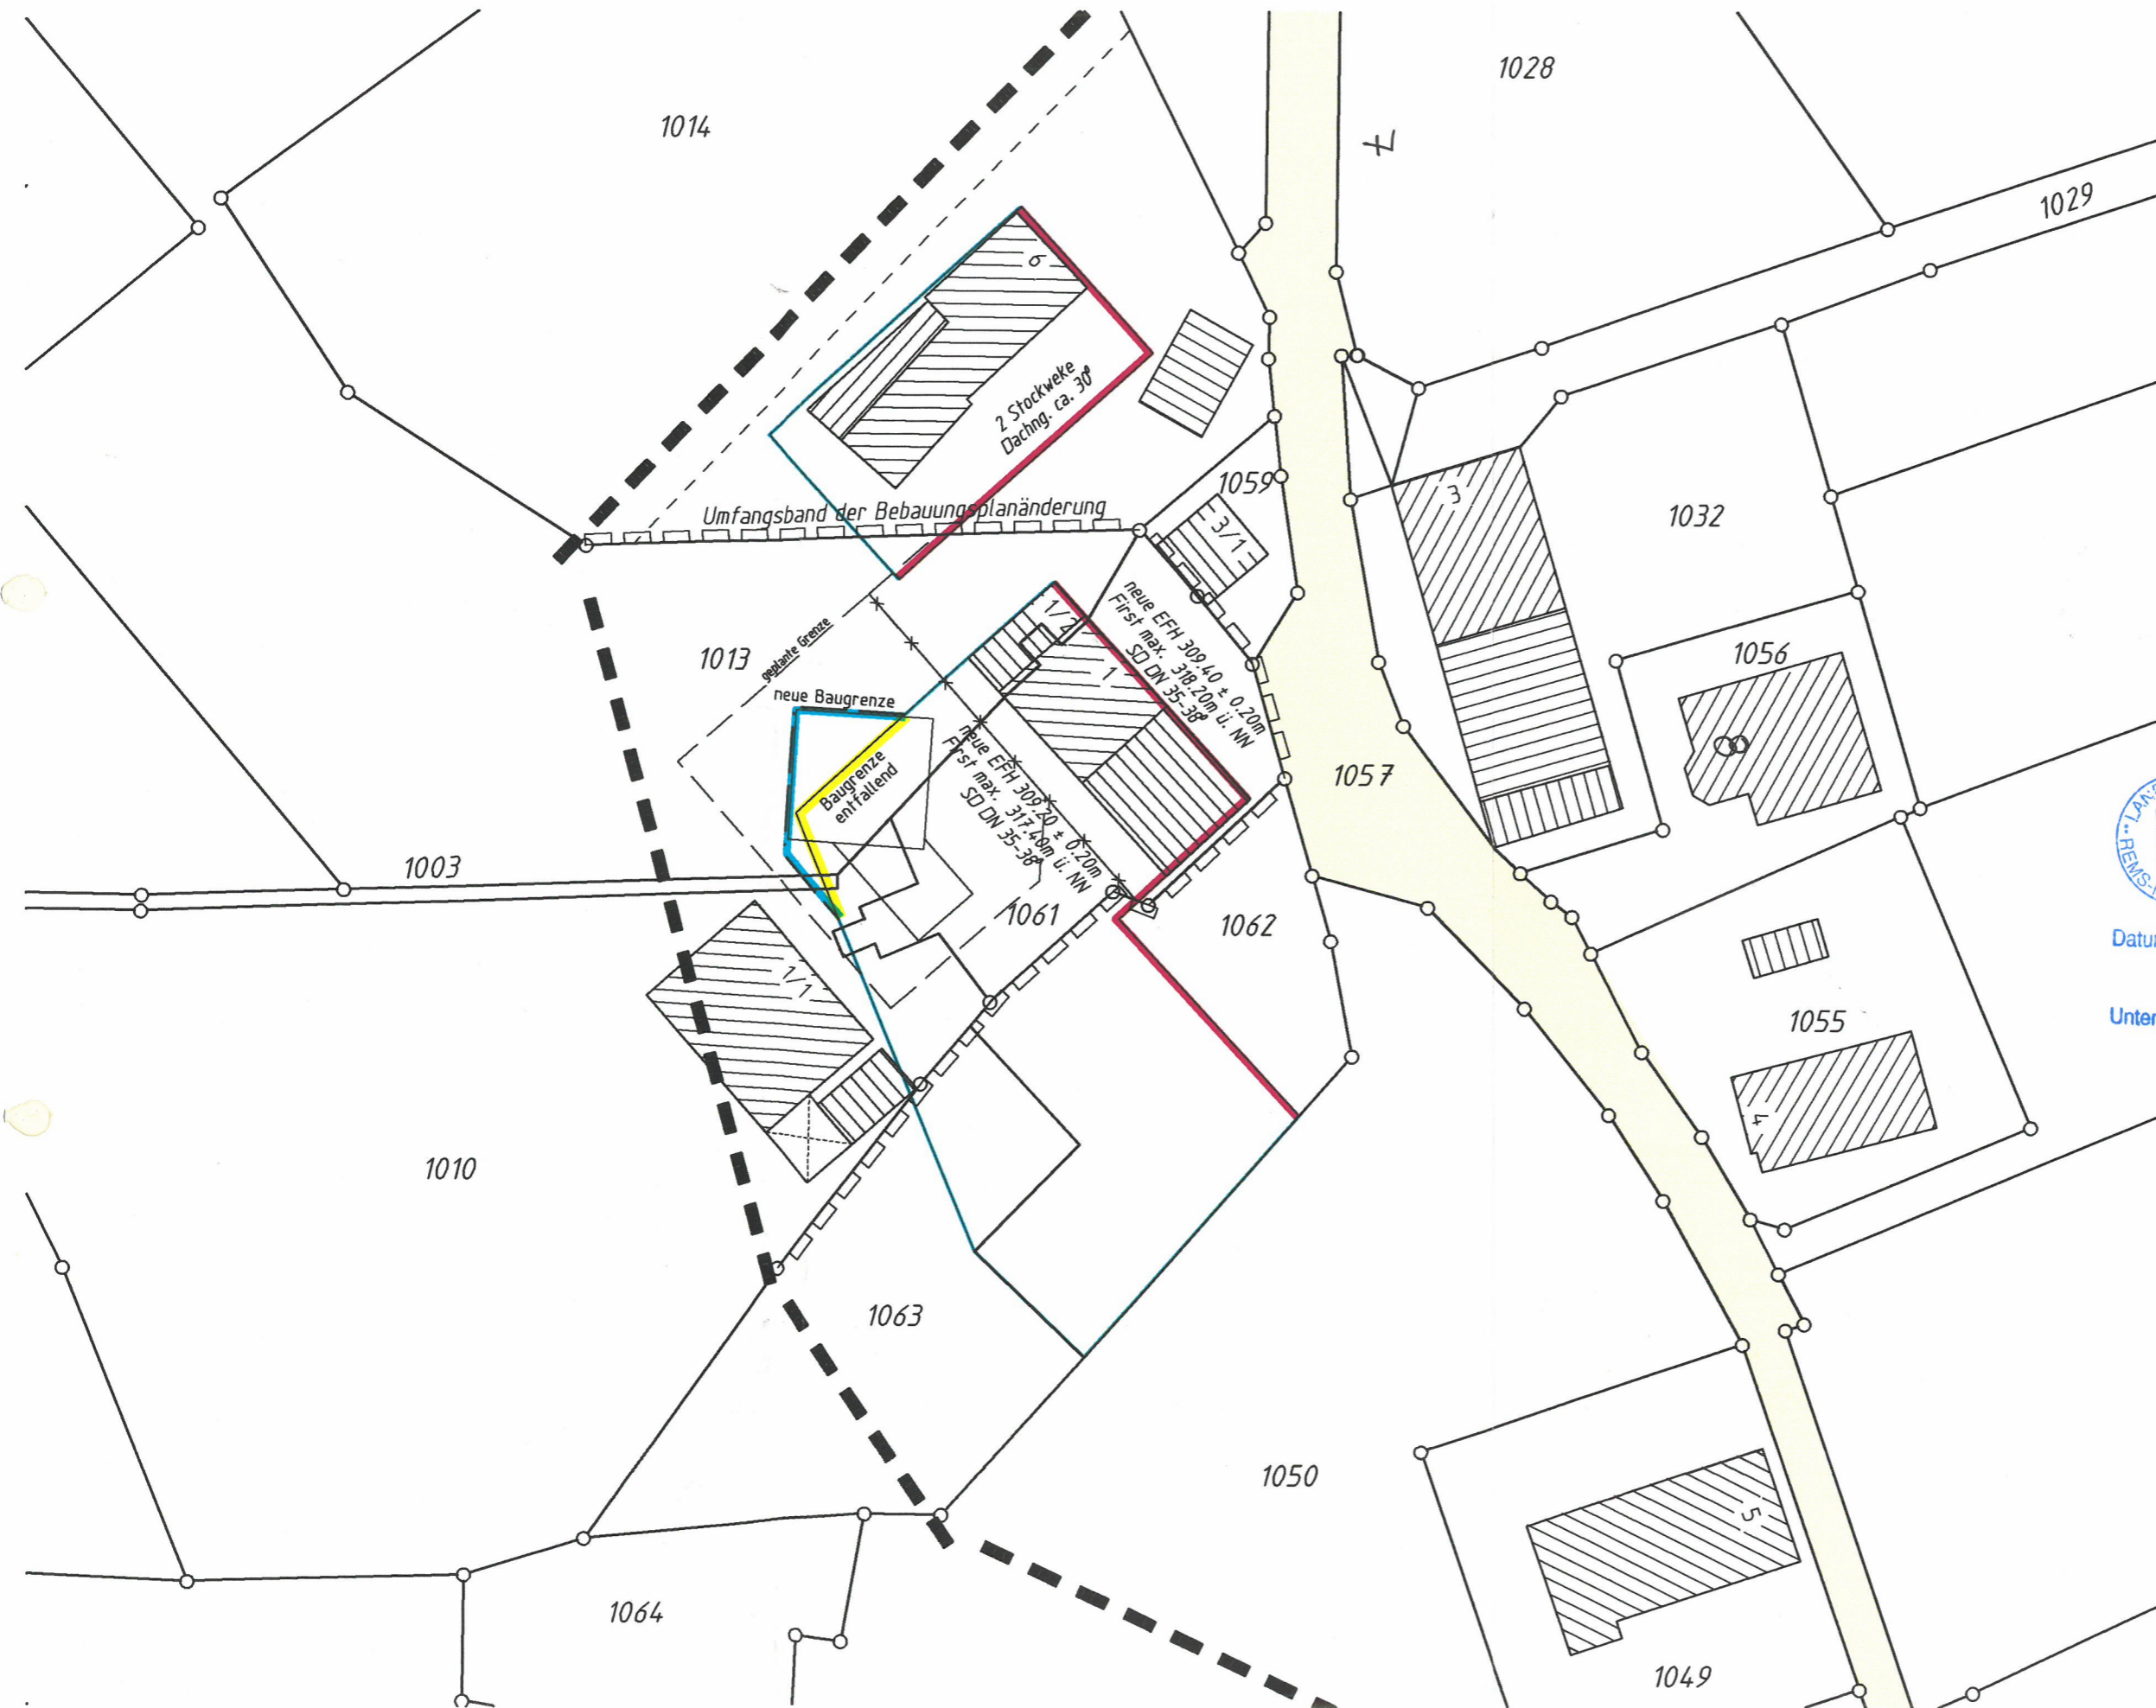

Dieser Bebauungsplan wurde dem Landratsamt Rems-Murr-Kreis gem. § 4 Abs. 3 GemO angezeigt.

Datum 05.10.2004

Unterschrift

*Ruppert*  
Ruppert

M 1:500

Gefertigt: 30.01.2002/25.4.2002  
Ing. Büro für Vermessungswesen  
Siegel u. Östermann  
Talstraße 25 71554 Weissach i.T.  
Tel. 07191/51315 Fax 52501

*Östermann*

## Bebauungsplan „Kammerhof“ in Oberweissach

- 2. vereinfachte Bebauungsplanänderung nach § 13 BauGB und der örtlichen Bauvorschriften nach § 7 LBO im Bereich von Teilen der Flurstücke 1003, 1010, 1013 und 1061 in Weissach im Tal - Oberweissach

### RECHTSGRUNDLAGEN

- das Baugesetzbuch (BauGB) in der Fassung der Bekanntmachung vom 27.08.1997 (BGBl. I S. 2141, 1998 S. 137).
- die Baunutzungsverordnung (BauNVO) in der Fassung der Bekanntmachung vom 23.01.1990 (BGBl. I S. 132), geändert durch Gesetz vom 22.4.1993 (BGBl. I S. 466).
- die Planzeichenverordnung 1990 (PlanzV.90) vom 18.12.1990 (BGBl. 1991 I S. 58).
- die Landesbauordnung für Baden-Württemberg (LBO) in der Fassung vom 08.08.1995 (GVBl. S. 617), geändert durch Gesetz vom 15.12.1997 (GBl. S.521), geändert durch Gesetz vom 19.12. 2000 (GBl. S.760) und alle späteren Änderungen


### AUSFERTIGUNGS- UND VERFAHRENSVERMERKE

Aufstellungsbeschluss durch Gemeinderat (§ 2 (1) BauGB)	vom	07.02.02
Ortsübliche Bekanntmachung des Aufstellungsbeschlusses (§ 2 (1) BauGB)	am	14.02.02
	durch d. Nachrichtenblatt d. Gemeinde Nr. 7/02	
Billigung des Änderungsentwurfs	am	16.05.02
Beteiligung der Träger öffentlicher Belange (§ 4 (1) BauGB)	vom	20.05.02
	bis	20.06.02
Ortsübliche Bekanntmachung der öffentlichen Auslegung (§ 3 (2) BauGB)	am	31.05.02
	durch d. Nachrichtenblatt d. Gemeinde Nr. 22/02	
Öffentliche Auslegung (§ 3 (2) BauGB)	vom	03.06.02
	bis	21.06.02
Eingegangene Anregungen aus der öffentlichen Auslegung (§ 3 (2) BauGB)	lfd.Nr.	27 - 32
Behandlung der Anregungen, Satzungsbeschluss (§ 10 (1) BauGB)	am	11.07.02
Ergebnismitteilung	am	15./16.7.02

Es wird bestätigt, dass der Inhalt dieses Bebauungsplanes mit seinen Festsetzungen durch Zeichnung, Farbe und Text mit den hierzu ergangenen Beschlüssen des Gemeinderats übereinstimmt und dass die für die Rechtswirksamkeit maßgebenden Verfahrensvorschriften beachtet wurden.



Weissach im Tal, den 15.07.02  
Bürgermeisteramt:

  
Deuschle, Bürgermeister

Öffentliche Bekanntmachung (§ 10 (3) BauGB)	am	18.07.2002
	durch d. Nachrichtenblatt d. Gemeinde Nr. 29/2002	
Inkrafttreten (§10 (3) BauGB)	am	18.07.02
Erlöschen von Entschädigungsansprüchen (§ 44 BauGB)	am	31.12.05