

130

118

108


Rems-Murr-Kreis
Gemeinde Weissach i. T.
Gemarkung Oberweissach

BEBAUUNGSPLAN "Hauswiesen/Brucher Bach"

in Weissach i.T. - Oberweissach


im Verfahren nach §13a BauGB

Mit Inkrafttreten dieses Plans sind sämtliche Festsetzungen
bisheriger Bebauungspläne innerhalb des räumlichen
Geltungsbereichs dieses Bebauungsplans aufgehoben.

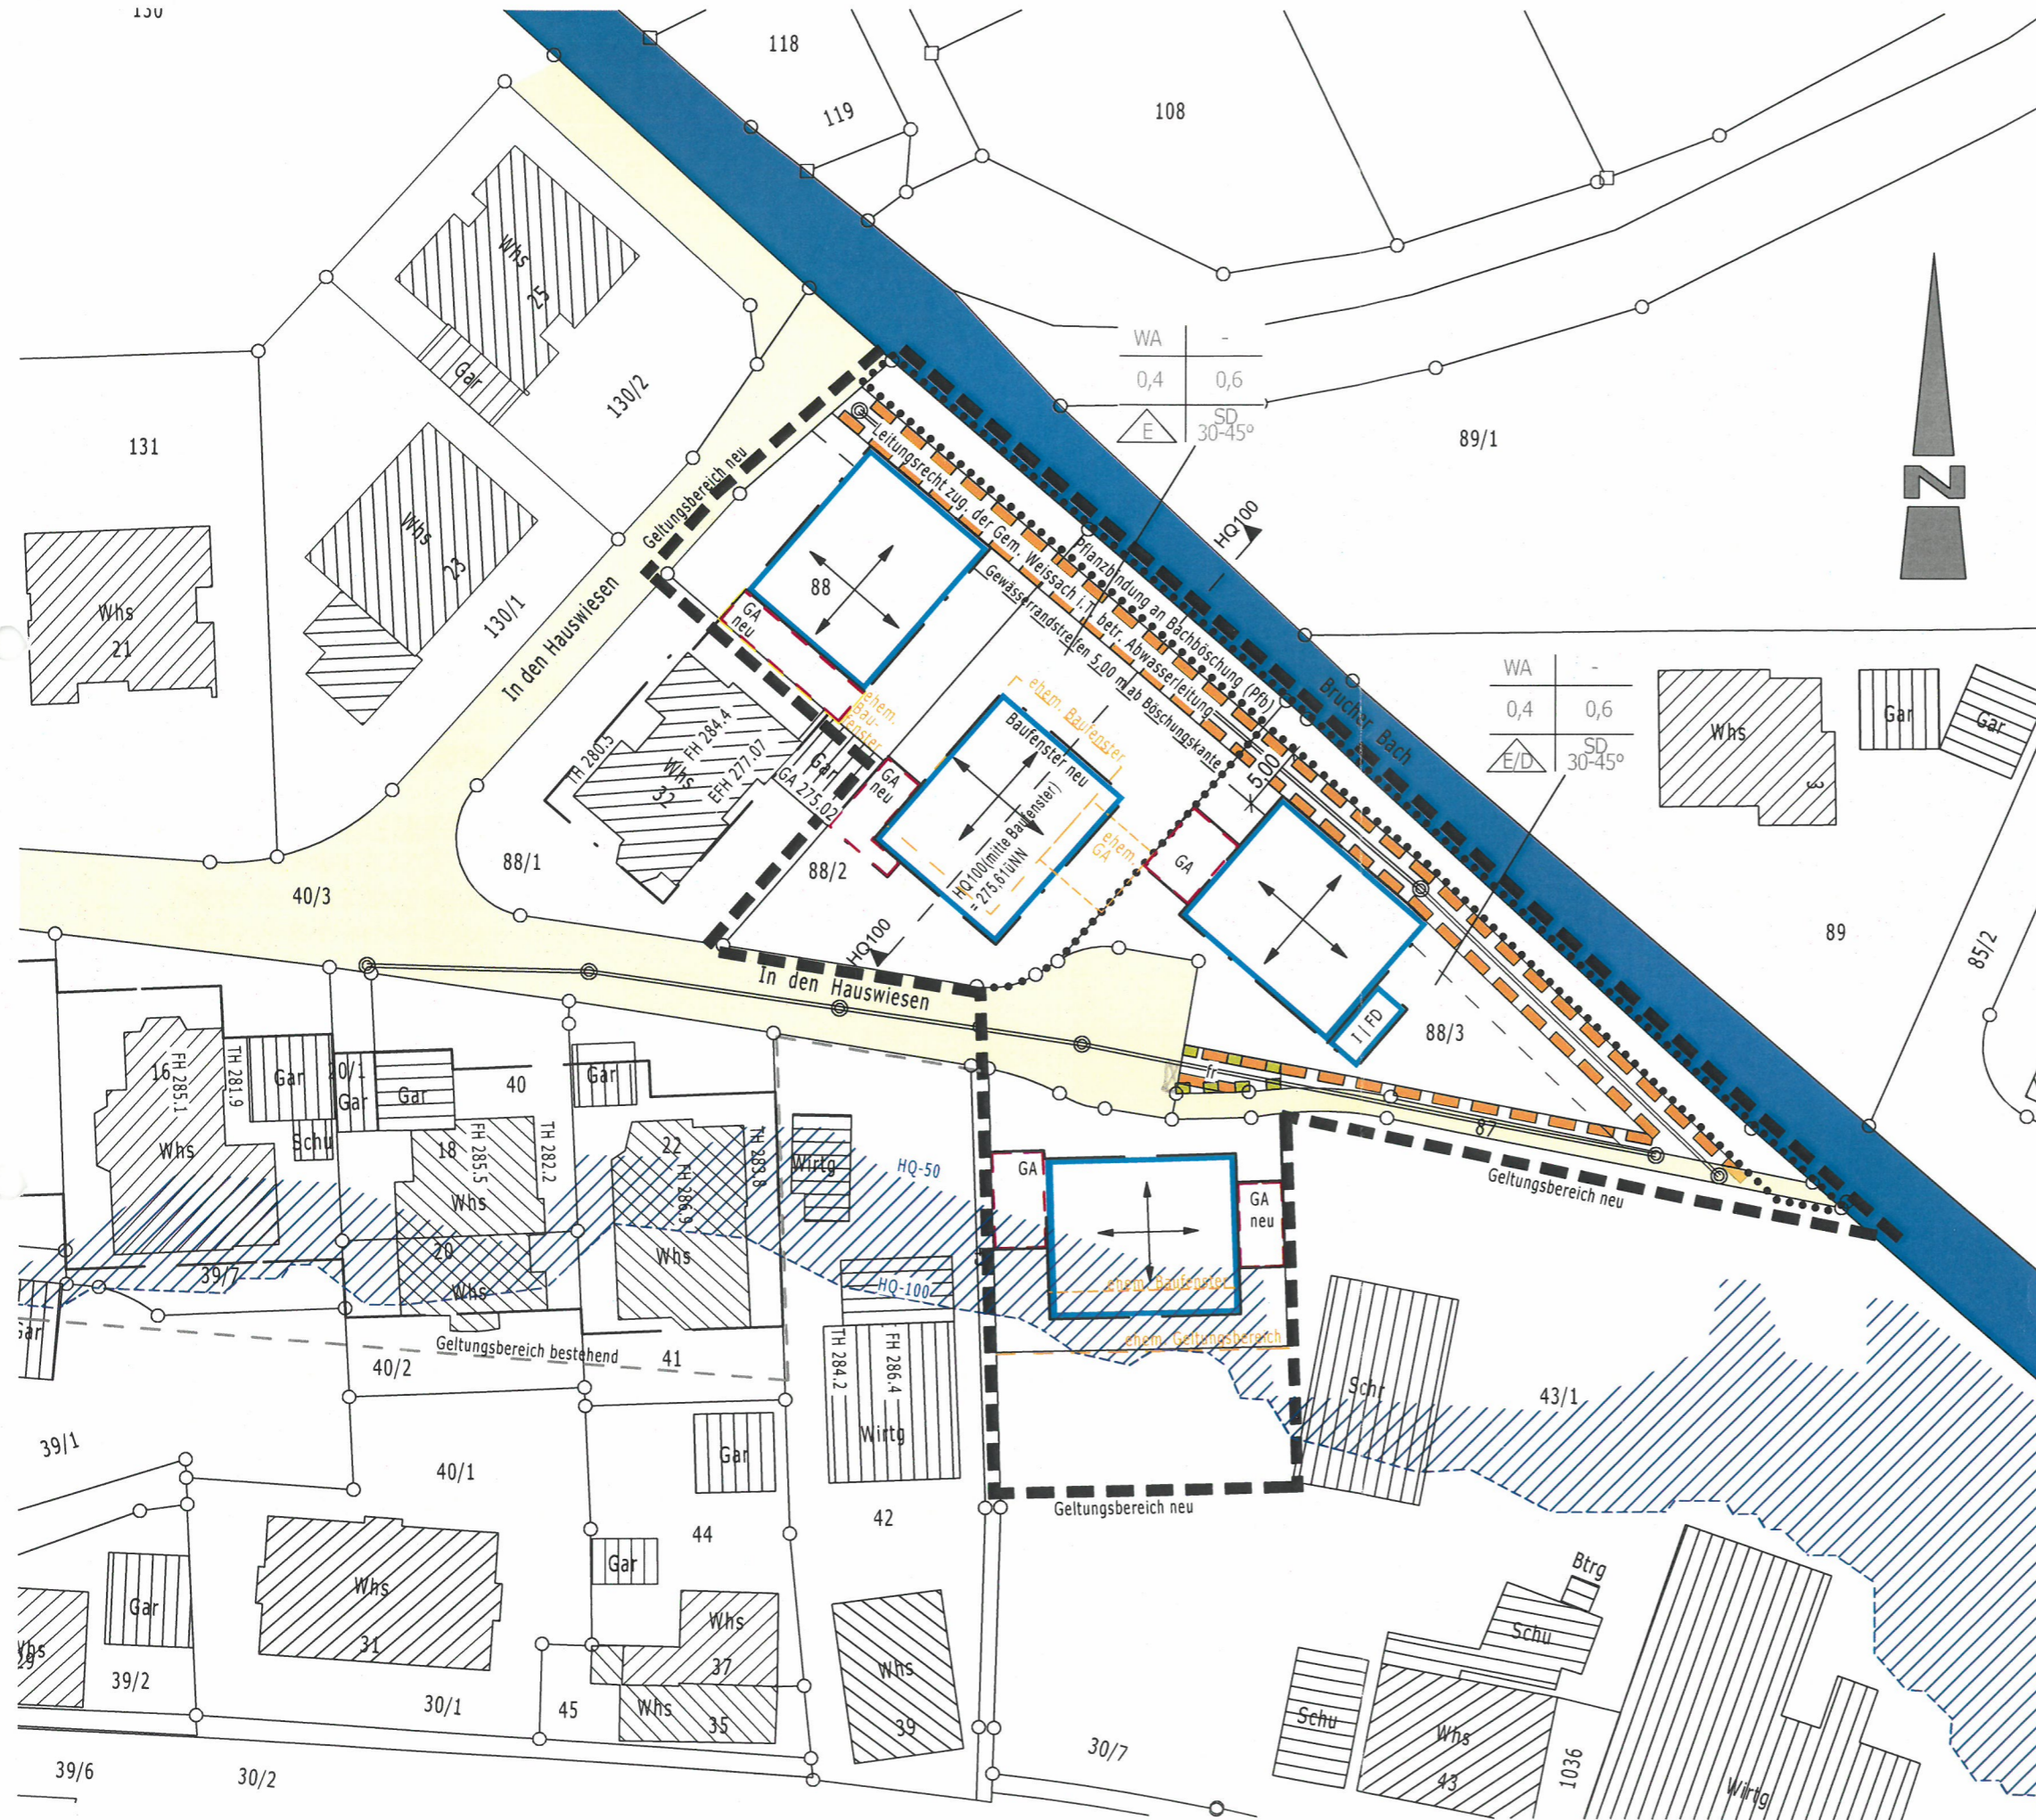

Gefertigt: 29.11.2012 | 11.04.2013

Architekturbüro Ulrich Etle
Freier Architekt Dipl. Ing. (FH)
Trinkgasse 16
71546 Aspach - Rietenau
Tel: 07191/92 03 82 | Fax: 07191/91 58 62

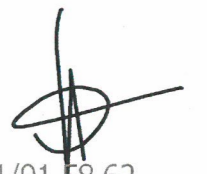

M 1:500

Ausfertigung

Es wird bestätigt, dass der Inhalt dieses Bebauungsplanes mit seinen Festsetzungen durch Zeichnung, Farbe, Schrift und Text mit den hierzu ergangenen Beschlüssen des Gemeinderats übereinstimmt und dass die für die Rechtswirksamkeit maßgebenden Verfahrensvorschriften beachtet wurden.

Rechtskraft

Der Satzungsbeschluss und die Auslegung einschließlich der zugehörigen Unterlagen wurden im Nachrichtenblatt der Gemeinde Weissach im Tal am 31.05.2013 Nr. 22 öffentlich bekannt gemacht. Die Satzung ist damit am **31.05.2013 rechtswirksam** geworden.

Weissach im Tal, den 31.05.2013



Schölzel
Schölzel, Bürgermeister