


PLANZEICHENERKLÄRUNG

- WA** GEPLANTE WOHNBAUFLÄCHEN  
ALLGEMEINES WOHNGEBIET
- FLÄCHE FÜR GEMEINBEDARF  
ERWEITERUNG SPIELPLATZ KINDERGARTEN
- GRZ 0,4 GRUNDFLÄCHENZAHL z.B. 0,4
- 0 OFFENE BAUWEISE
- SD / DN  
TH / FH SATTELDACH / DACHNEIGUNG  
TRAUFHÖHE / FIRSHÖHE
- ÜBERBAUBARE GRUNDSTÜCKSFÄCHE  
BAUGRENZE
- NICHT ÜBERBAUBARE GRUNDSTÜCKSFÄCHE
- STELLUNG DER BAULICHEN ANLAGE  
-HAUPTFIRSTRICHTUNG
- GA 1/2 FLÄCHEN FÜR GARAGEN, CARPORTS,  
ÜBERDACHTE FAHRRADSTELLPLÄTZE
- BESTEHENDE GEBÄUDE
- EFH ERDGESCHOSSFUSSBODENHÖHE
- GEPLANTE GRUNDSTÜCKSGRENZE
- ÖFFENTLICHE VERKEHRSFLÄCHE:  
GEHWEG / FUSSWEG
- STRASSE
- GEMISCHT GENUTZTE VERKEHRSFLÄCHE
- ÖFFENTLICHE VERKEHRSFLÄCHE  
GEH-UND RADWEG
- LEITUNGSRECHT FÜR KANAL- UND  
WASSERLEITUNG
- LEITUNGSRECHT FÜR KANAL-, UND  
WASSERLEITUNG, STROM
- FLÄCHE ZUR ENTWICKLUNG VON NATUR  
UND LANDSCHAFT
- ÖFFENTL. GRÜNFLÄCHE ALS  
BESTANDTEIL DER VERKEHRSFLÄCHE
- PFLANZGEBOT 1  
EINZELBÄUME
- 283,00 HÖHENLINIE VORH. GELÄNDE
- BÖSCHUNGSFLÄCHE
- GRENZE UNTERSCHIEDL.  
NUTZUNG
- GRENZE UNTERSCHIEDL.  
FESTSETZUNGEN
- BAUSCHEMA
- HÖHENPUNKTE  
PROJEKTIERTE STRASSE
- GRENZE RÄUMLICHER  
GELTUNGSBEREICH

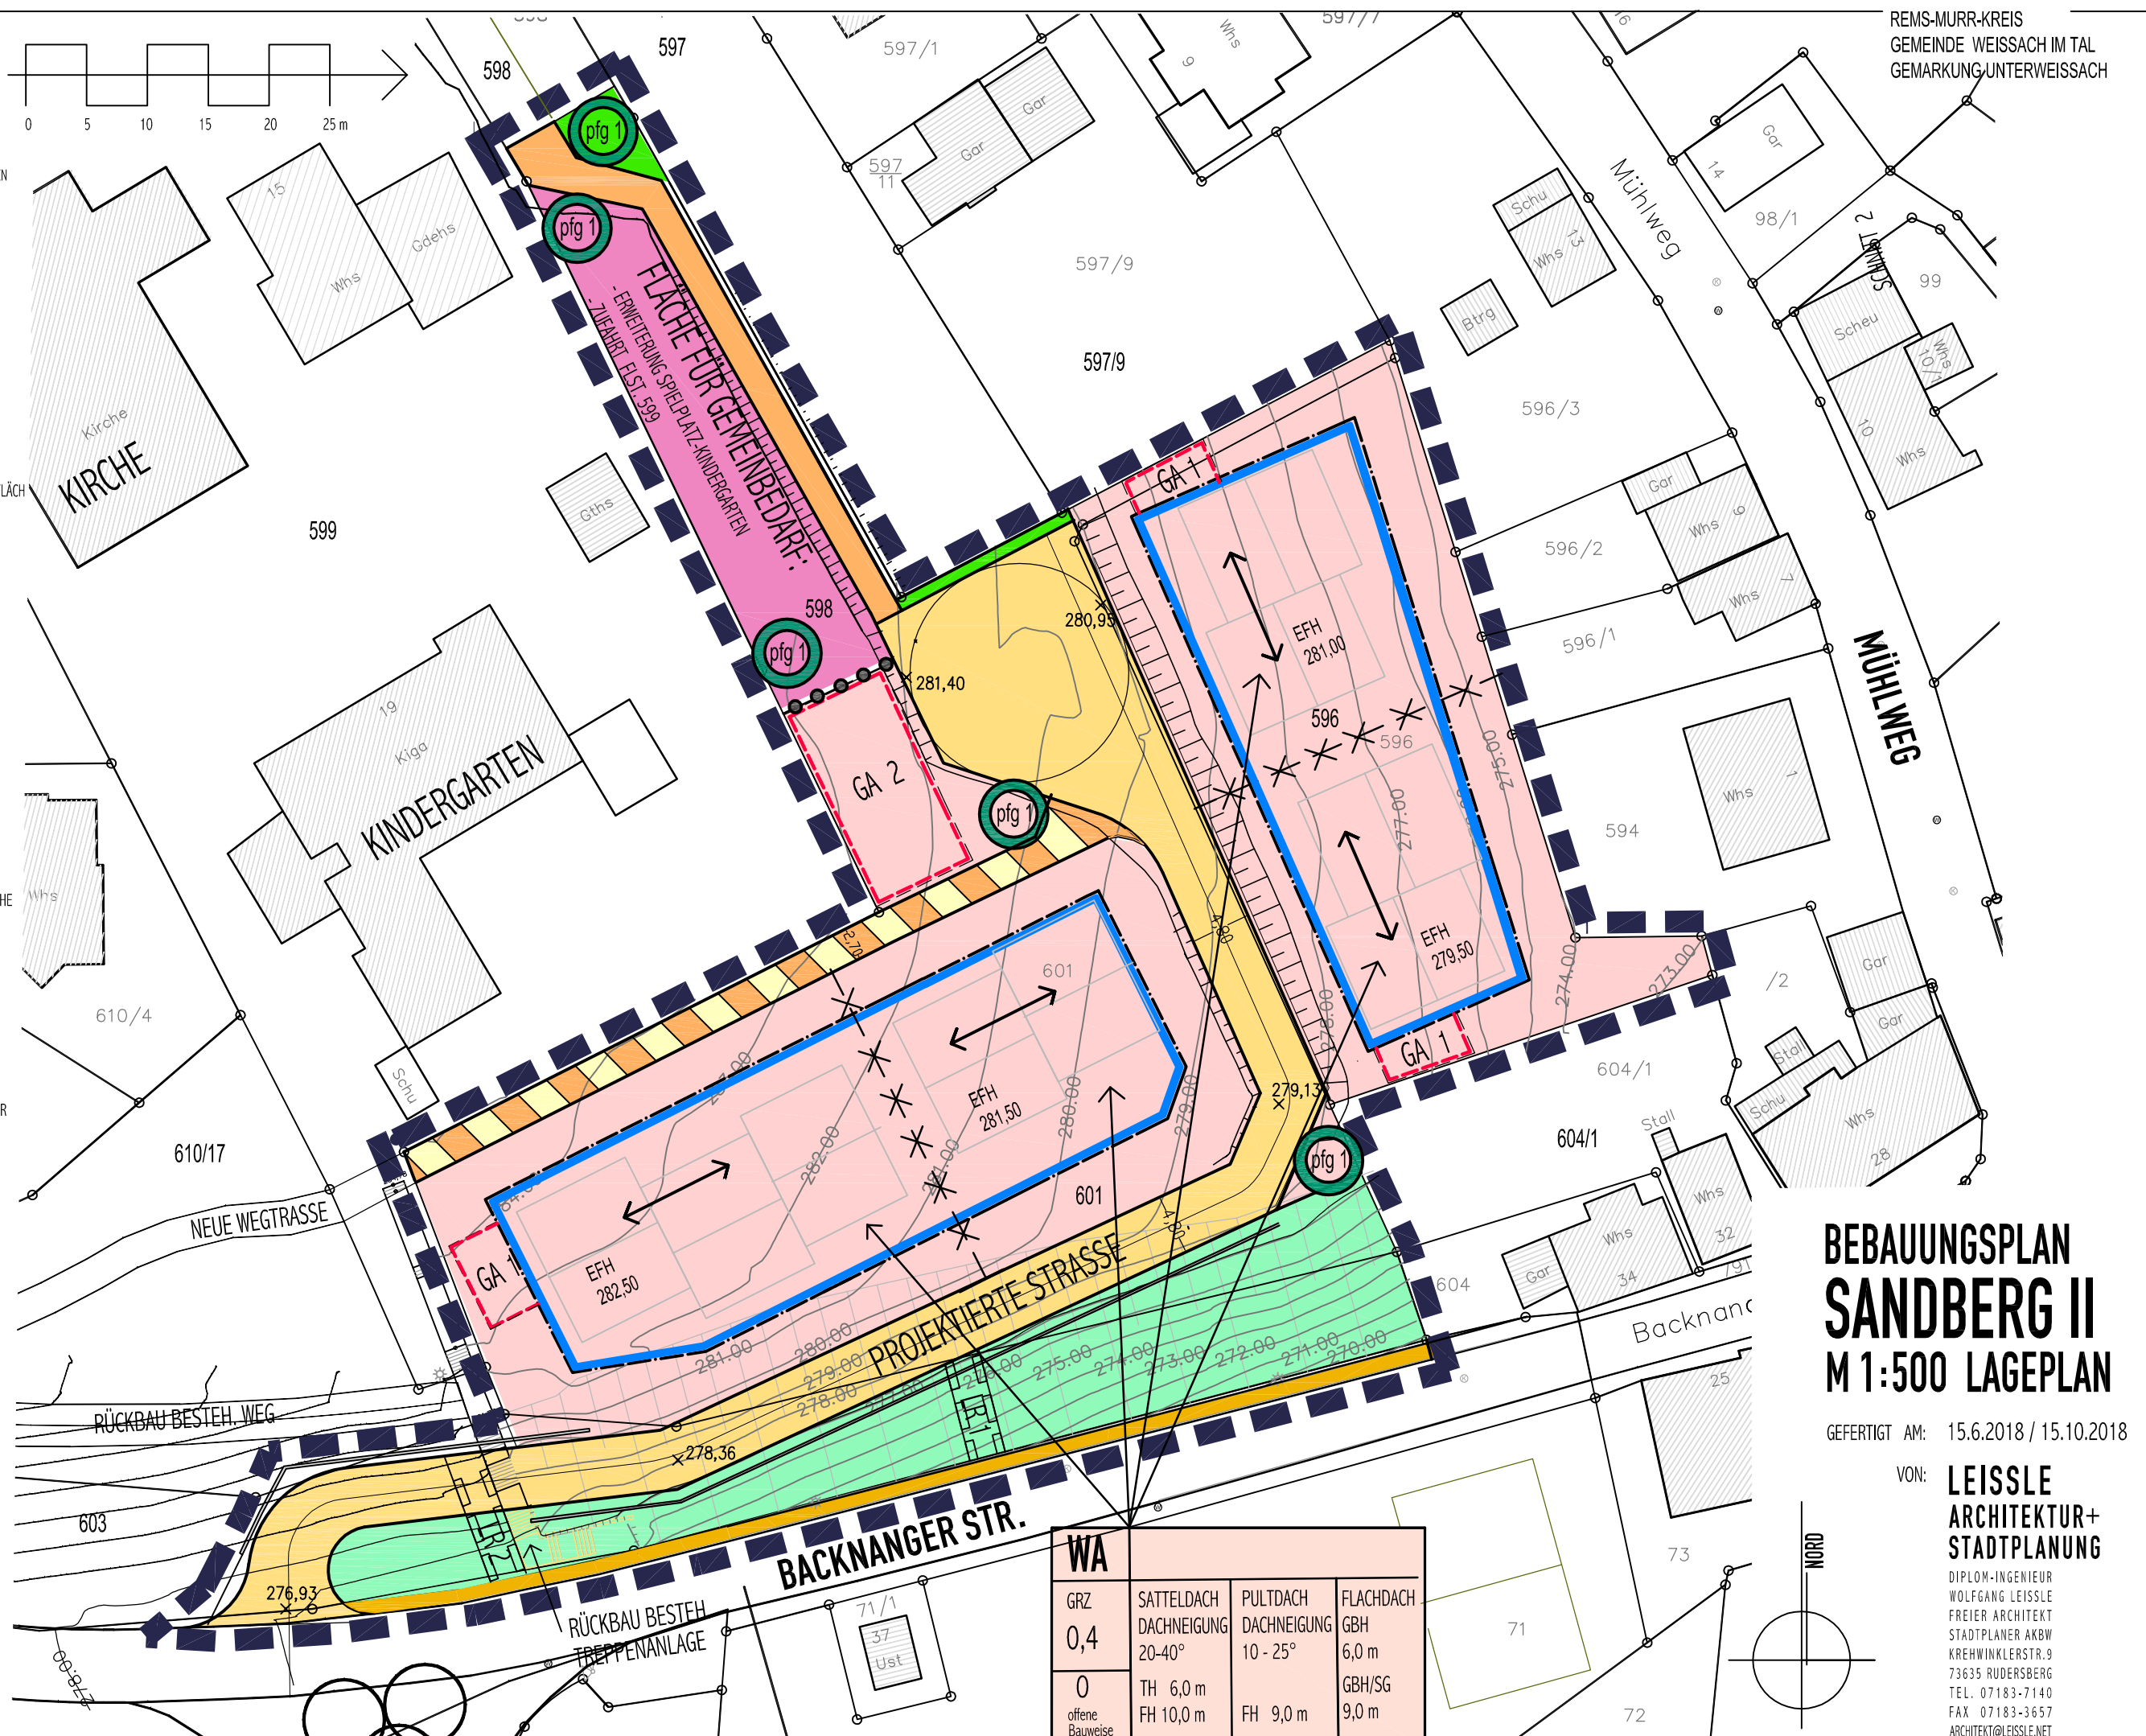

REMS-MURR-KREIS  
GEMEINDE WEISSACH IM TAL  
GEMARKUNG UNTERWEISSACH

# BEBAUUNGSPLAN SANDBERG II M 1:500 LAGEPLAN

GEFERTIGT AM: 15.6.2018 / 15.10.2018

VON: **LEISLE  
ARCHITEKTUR+  
STADTPLANUNG**

DIPLOM-INGENIEUR  
WOLFGANG LEISLE  
FREIER ARCHITEKT  
STADTPLANER AKBW  
KREHWINKLERSTR.9  
73635 RUDERSBERG  
TEL. 07183-7140  
FAX 07183-3657  
ARCHITEKT@LEISLE.NET

WA	SATTELDACH	PULTDACH	FLACHDACH
GRZ	DACHNEIGUNG	DACHNEIGUNG	GBH
0,4	20-40°	10 - 25°	6,0 m
0	TH 6,0 m	FH 9,0 m	GBH/SG
offene Bauweise	FH 10,0 m		9,0 m