


GEMEINDE WEISSACH I.T.  
BEB. PLAN "SCHULZENTRUM  
WEISSACHER TAL - SEEGUT"

DECKBLATT GRUNDSTÜCK 1082

GEFERTIGT: 18. 3. 1978  
ÄND. 30. 4. 1985 M=1 : 1000

**HERMANN ESCHER**  
Garten- u. Landschaftsarchitekt  
Uhlendstr. 8 - Tel. 07183/7508  
7154 ALTHÜTTE

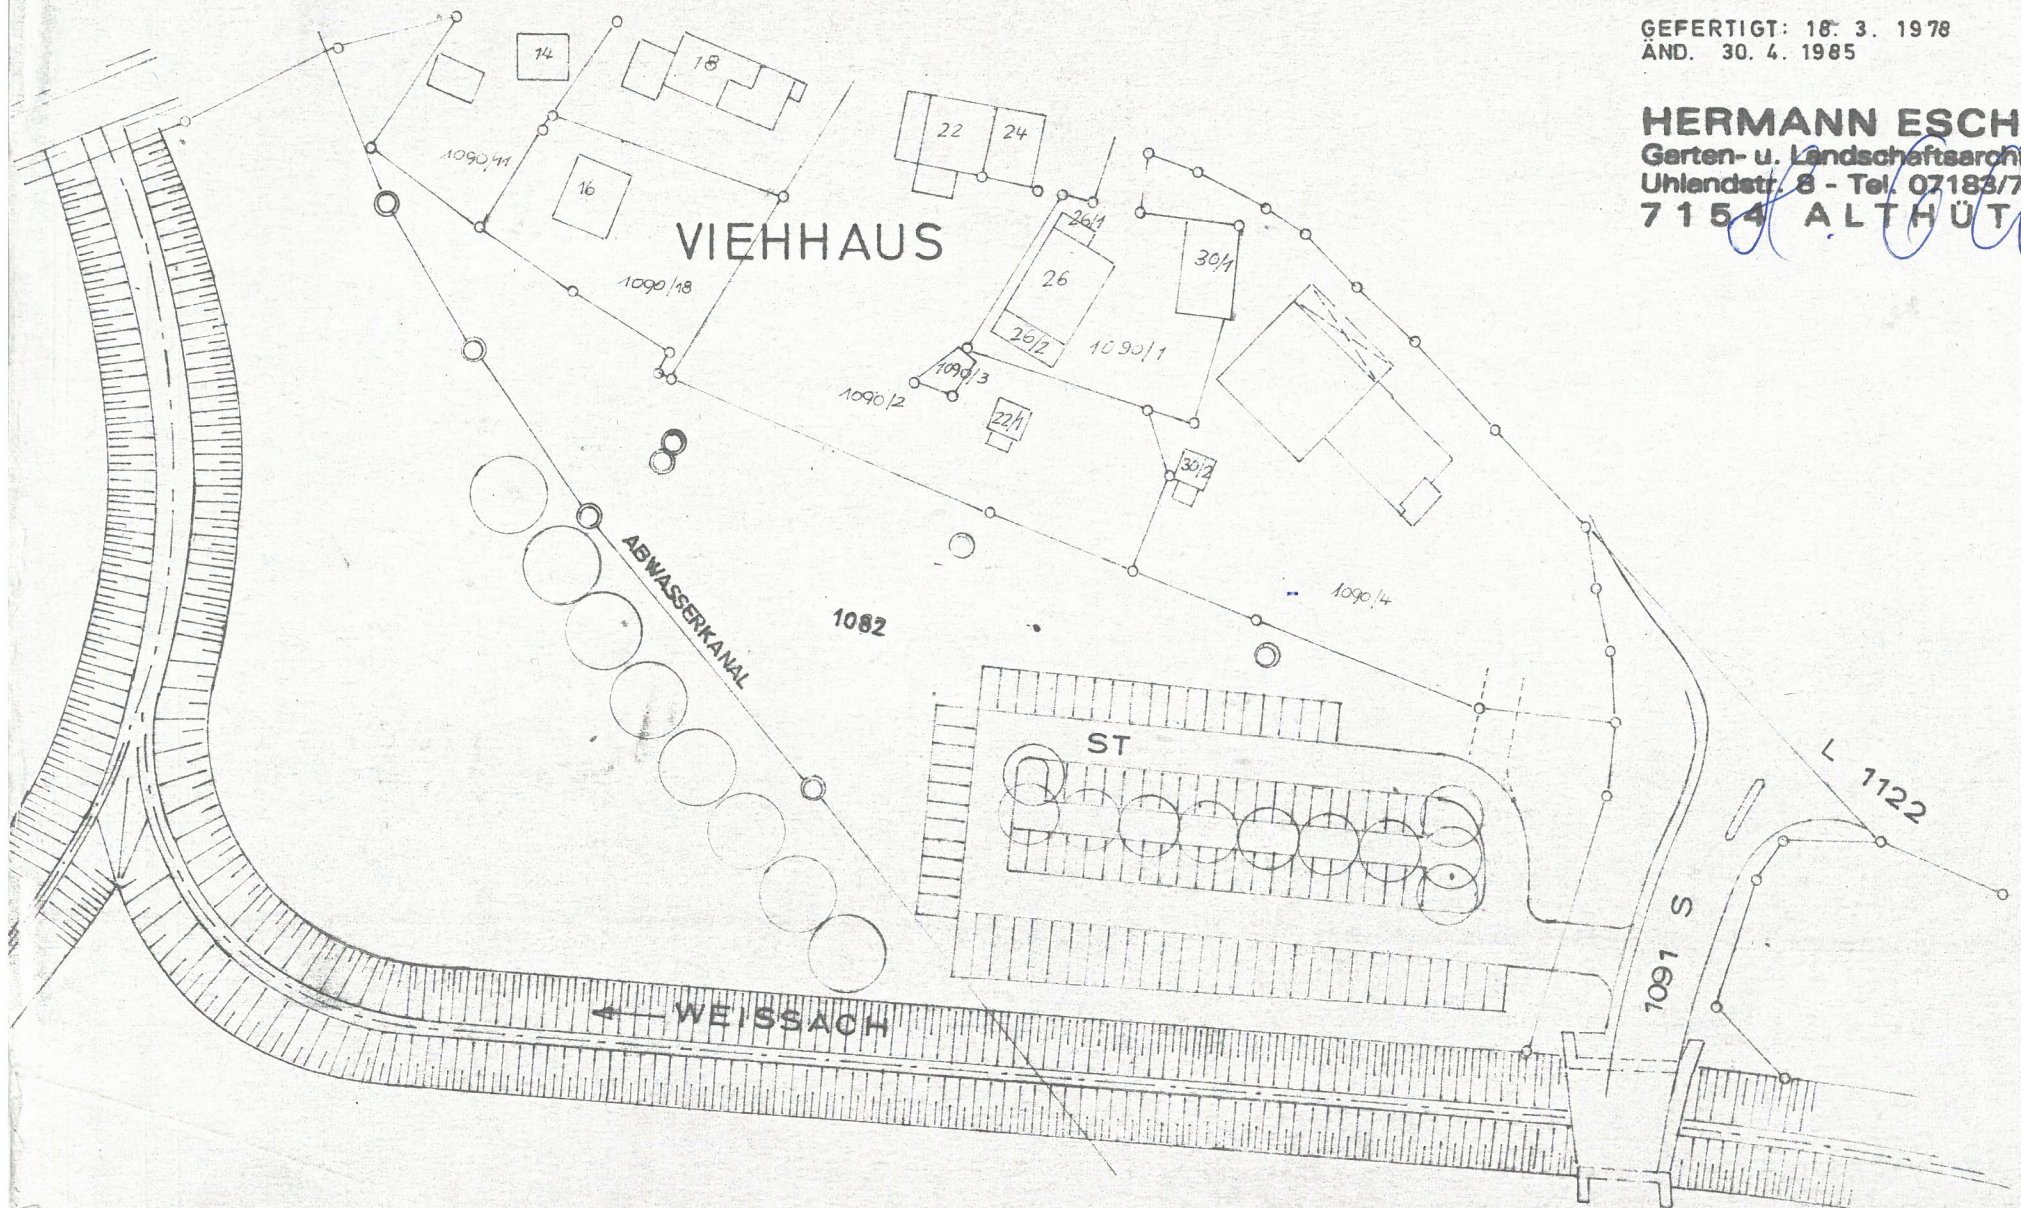

120A