


ABRUNDUNGSANZEIGUNG
"KRÄMERRÄCKER"
IN COTTENWEILER

gemäß § 34 BauGB

126

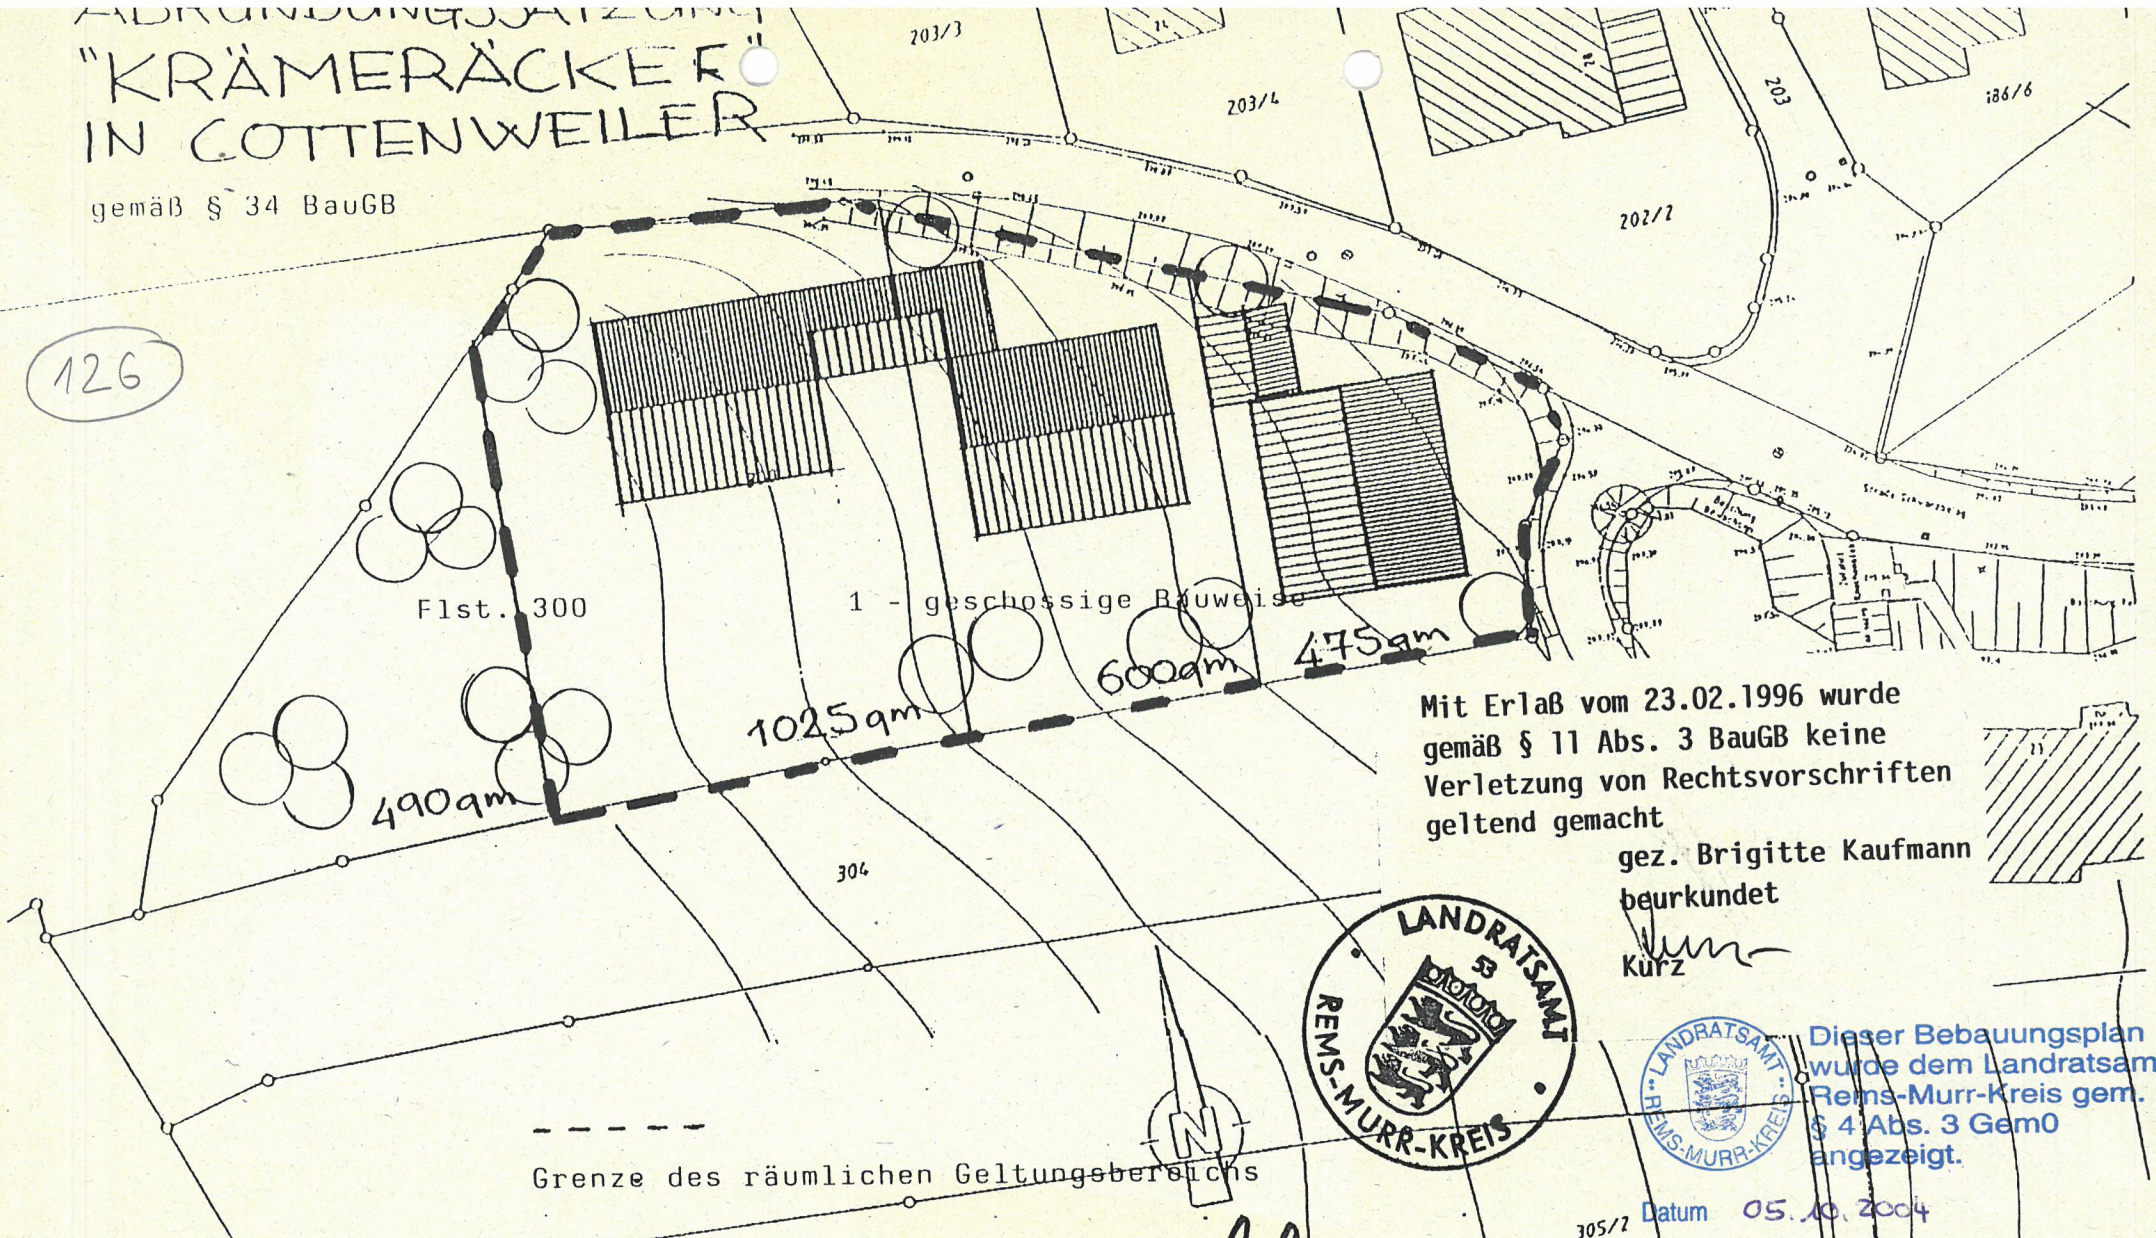

Flst. 300

1-geschossige Bauweise

490qm

1025qm

600qm

475qm

Mit Erlaß vom 23.02.1996 wurde
gemäß § 11 Abs. 3 BauGB keine
Verletzung von Rechtsvorschriften
geltend gemacht

gez. Brigitte Kaufmann
beurkundet
Kurz



Dieser Bebauungsplan
wurde dem Landratsamt
Rems-Murr-Kreis gem.
§ 4 Abs. 3 GemO
angezeigt.

Datum 05.10.2004

Anerkannt:
Weissach im Tal, den 25.01.1996
Bürgermeisteramt:

Deuschle, Bürgermeister


Unterschrift

Ruppert

STUTTGART, DEN 18.01.1996

Arbeitsgruppe für Stadtentwicklung
Diplomingenieure Reinhardt+Trudel
Freie Architekten + Stadtplaner SRL
7000 Stuttgart 1 Albrecht-Dürer-Weg 14
Telefon (0711) 2 57 83 77

[Handwritten signature]

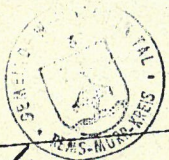

305