


43 II

DECKBLATT

3a

Kreis Rems-Murr
Gemeinde Weissach i.T.
Gemarkung Unterweissach

zum Bebauungsplan
"Aichholzhof II - Änderung und Erweiterung"
Vereinfachte Bebauungsplanänderung
nach §13 BauGB
für die Flurstücke 1610 u. 1610/2

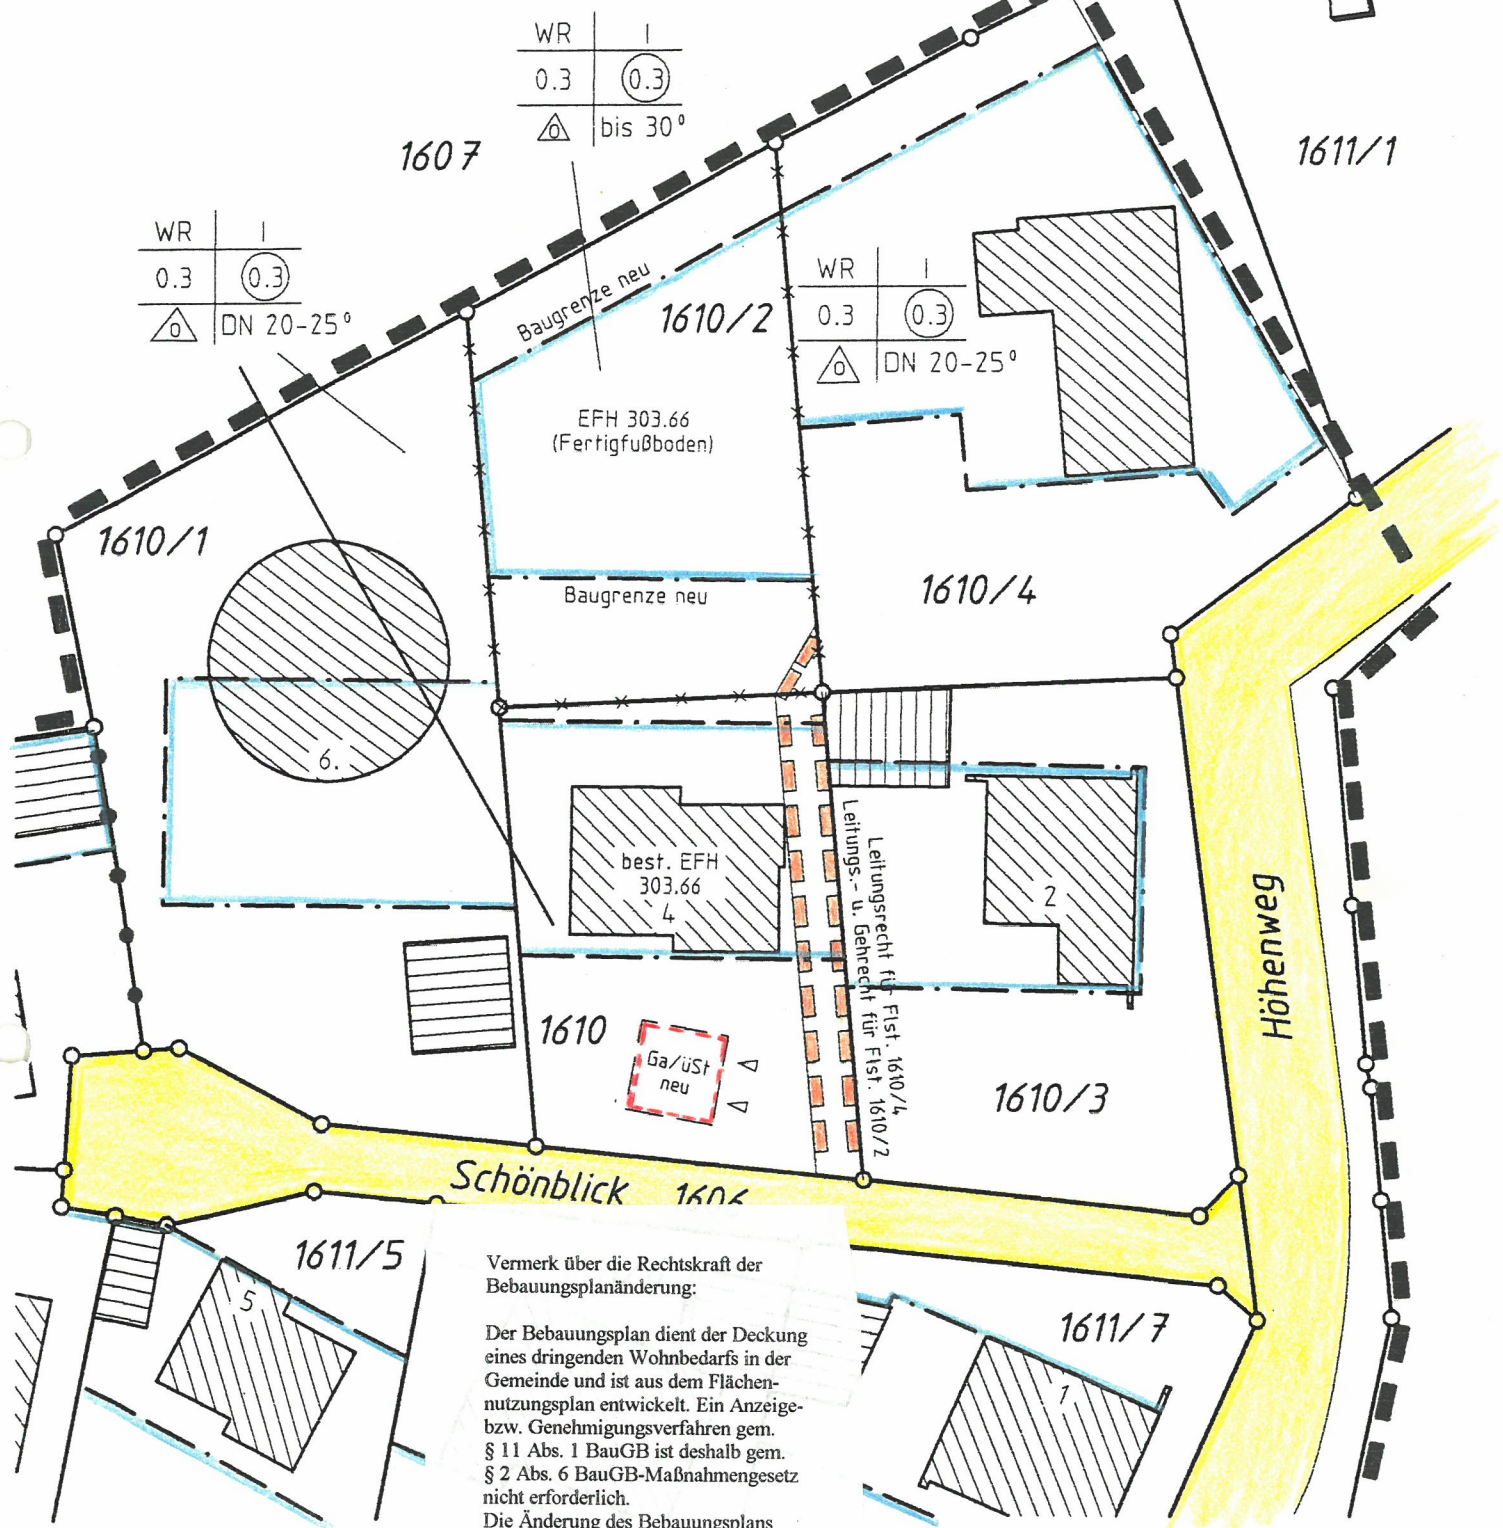

WR	I
0.3	(0.3)
△	DN 20-25°

WR	I
0.3	(0.3)
△	bis 30°

WR	I
0.3	(0.3)
△	DN 20-25°

Vermerk über die Rechtskraft der Bebauungsplanänderung:

Der Bebauungsplan dient der Deckung eines dringenden Wohnbedarfs in der Gemeinde und ist aus dem Flächennutzungsplan entwickelt. Ein Anzeigebzw. Genehmigungsverfahren gem. § 11 Abs. 1 BauGB ist deshalb gem. § 2 Abs. 6 BauGB-Maßnahmengesetz nicht erforderlich.

Die Änderung des Bebauungsplans „Aichholzhof II - Änderung und Erweiterung“ ist durch die ortsübliche Bekanntmachung im Nachrichtenblatt der Gemeinde Weissach im Tal am 09.08.1995 in Kraft getreten (§11, 12 BauGB).

Weissach im Tal, den 08.09.1995
Bürgermeisteramt:

Deuschle
Deuschle, Bürgermeister

Gefertigt: 14.3.1995/5.5.1995
Vermessungsbüro Siegel + Östermann
Talstr. 25 71554 Weissach i.T.
Tel. 07191/51315 Fax 07191/52501
Hermann Löns Weg 17 71364 Winnenden
Tel. 07195/8117 Fax 07195/67954
Brauhausstr. 12 01662 Meißen
Tel. 03521/736608 Fax 03521/736658

M 1:500



Siegel