


REMS MURR KREIS
GEMEINDE WEISSACH I.T.
GEMARKUNG OBERWEISSACH

212A

713

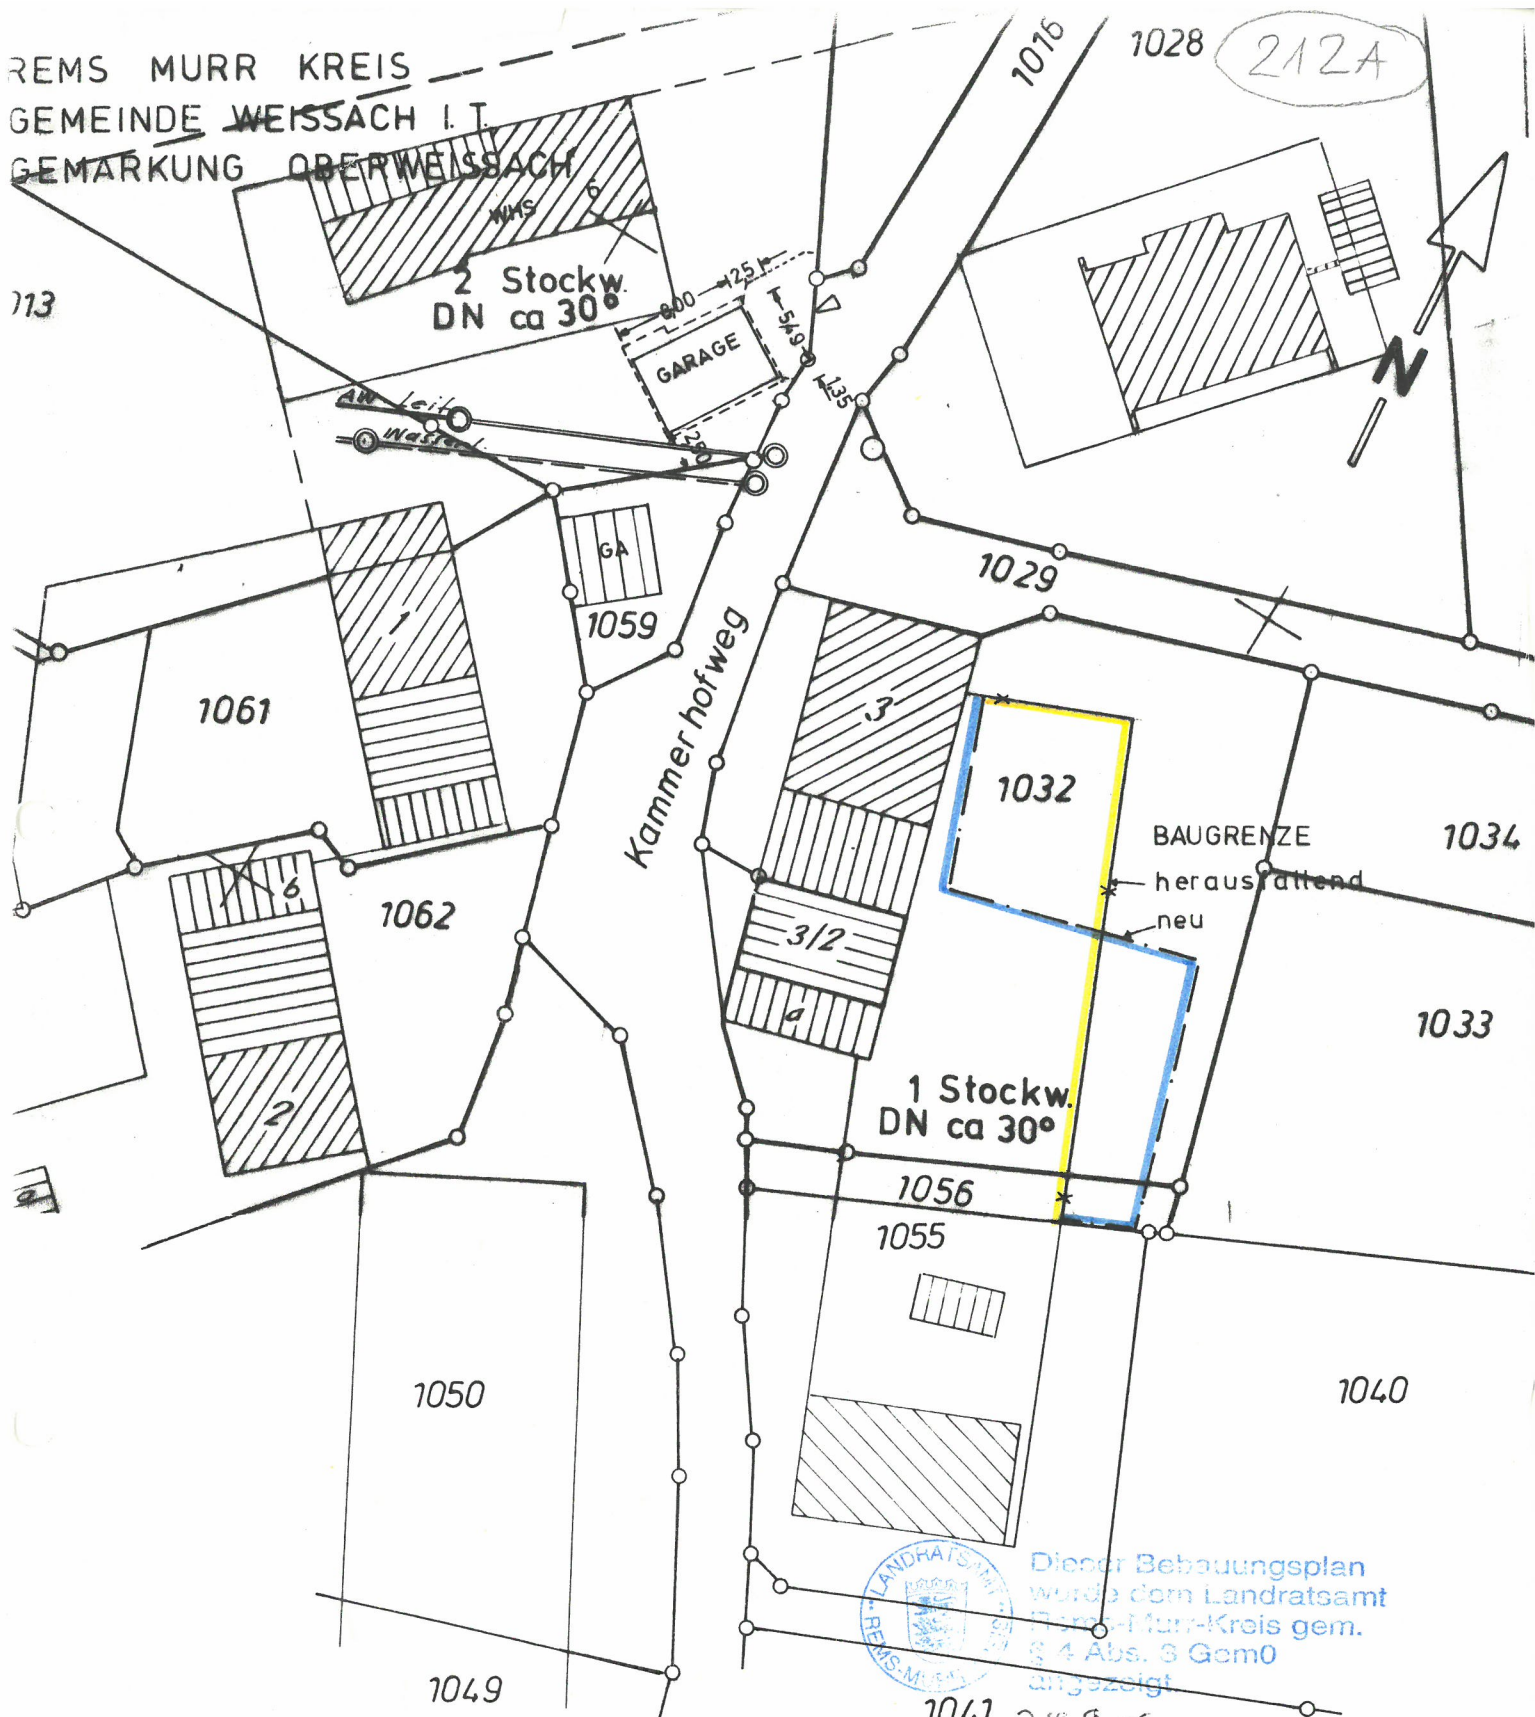

Dieser Bebauungsplan
wurde dem Landratsamt
Rems-Murr-Kreis gem.
§ 4 Abs. 3 GemO
angezeigt

Datum 1041 7.9.09

Unterschrift *Ruppert*
Ruppert

GEFERTIGT : 22. 6. 1987

BEBAUUNGSPLAN
"KAMMERHOF"
Vereinfachte Änderung
nach § 13 BBauG

Ing.-Büro für Vermessungswesen
Siegel und Ostermann Dipl. Ing. (FH)
Täferhalde 8 - Tel. : 07191 / 5 13 15
7153 Weissach im Tal

1:500