



KREIS: Rems-Murr
 GEMEINDE: Weissach i.T.
 GEMARKUNG: Unterweissach

Lageplan zum Bebauungsplan "Hart 4. Änderung" nach § 13a BauGB

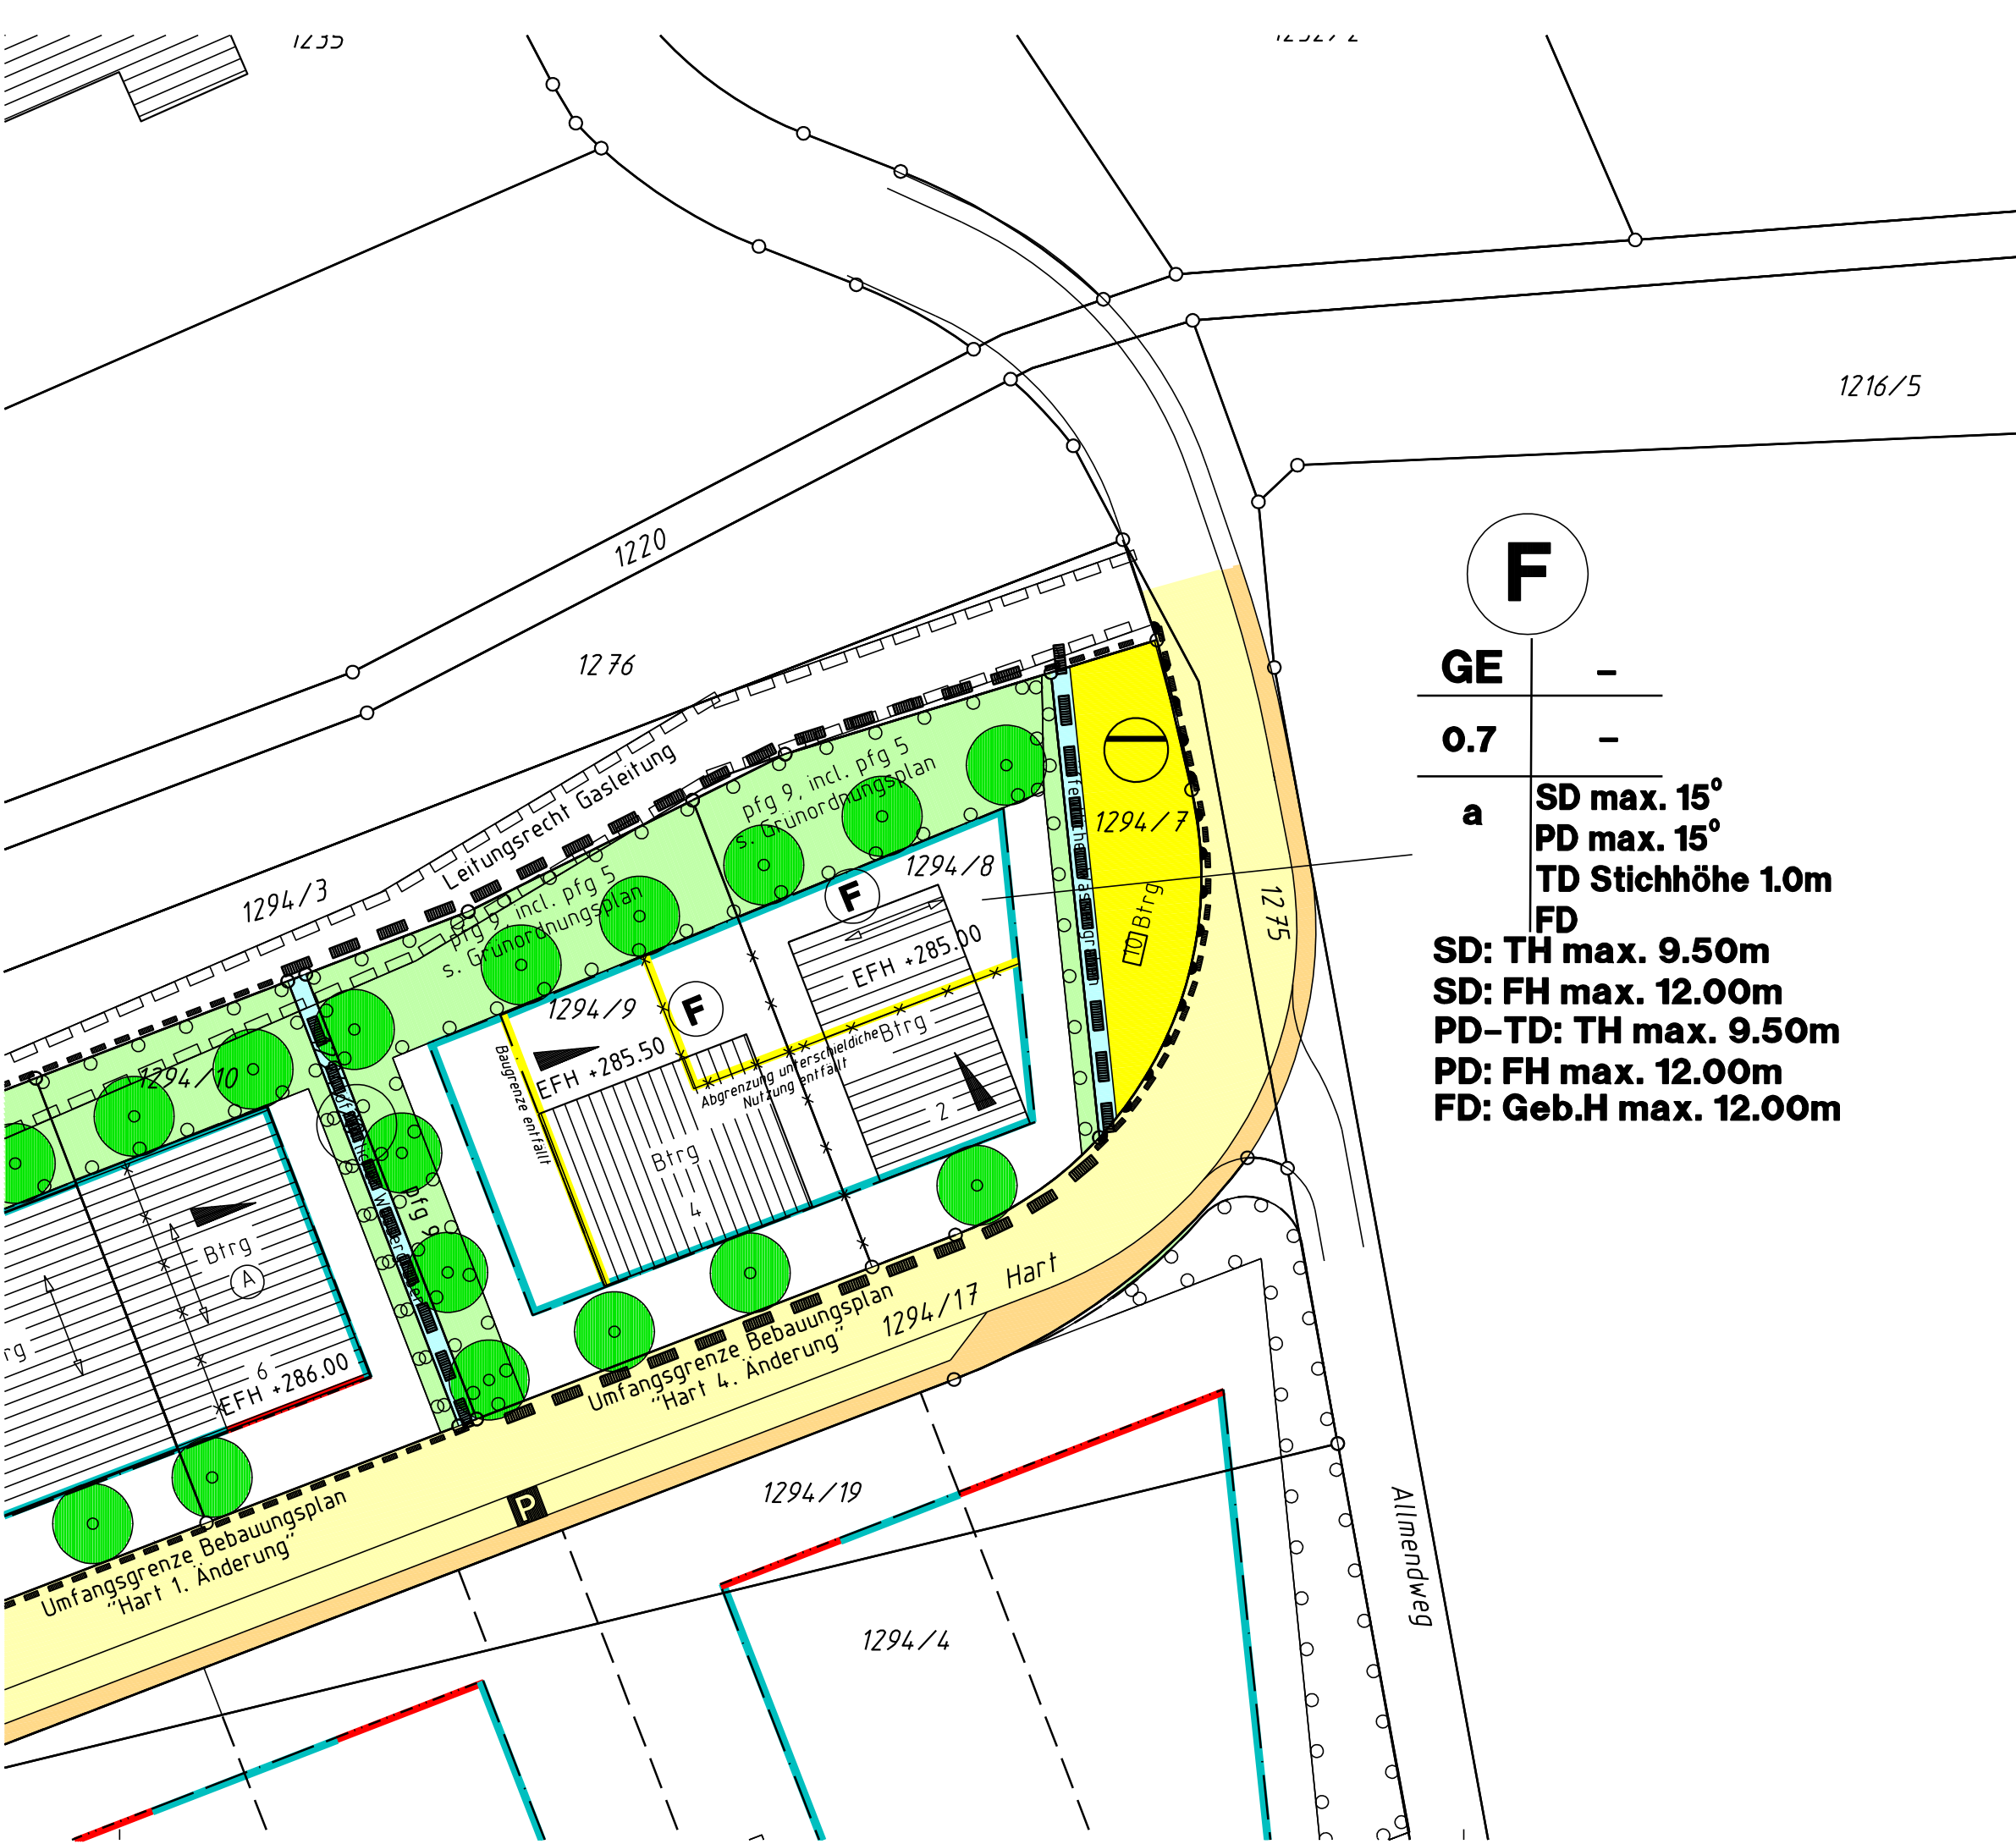

F

GE	-
0.7	-
a	SD max. 15° PD max. 15° TD Stichhöhe 1.0m FD
	SD: TH max. 9.50m SD: FH max. 12.00m PD-TD: TH max. 9.50m PD: FH max. 12.00m FD: Geb.H max. 12.00m

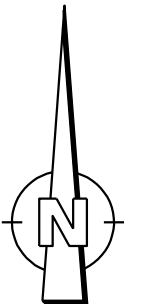

M 1:500

Gefertigt: 10.10.2018
 Ing.büro für Vermessung
 Siegel u. Östermann
 Talstr. 25 71554 Weissach i.T.
 Tel. 07191/51315 Fax 07191/52501
 Hermann-Löns-Weg 17 71364 Winnenden
 Tel. 07195/8117 Fax 07195/67954