

Unterweissach
Änderung + Qualifizierung
Beb. Pl. - Erweiterung Bergfeld -
Steingärten II

Lageplan



Nr. 11

G e m e i n d e

der obengenannte Bebauungsplan
 Änderung u. Qualifizierung der Bebauungserweiterung
 Bergfeld-Steingärten
 wurde mit Verfügung des Landratsamts
 von heute genehmigt.

Z. B.
 24. Feb. 1971
 im Auftrag

Krautter

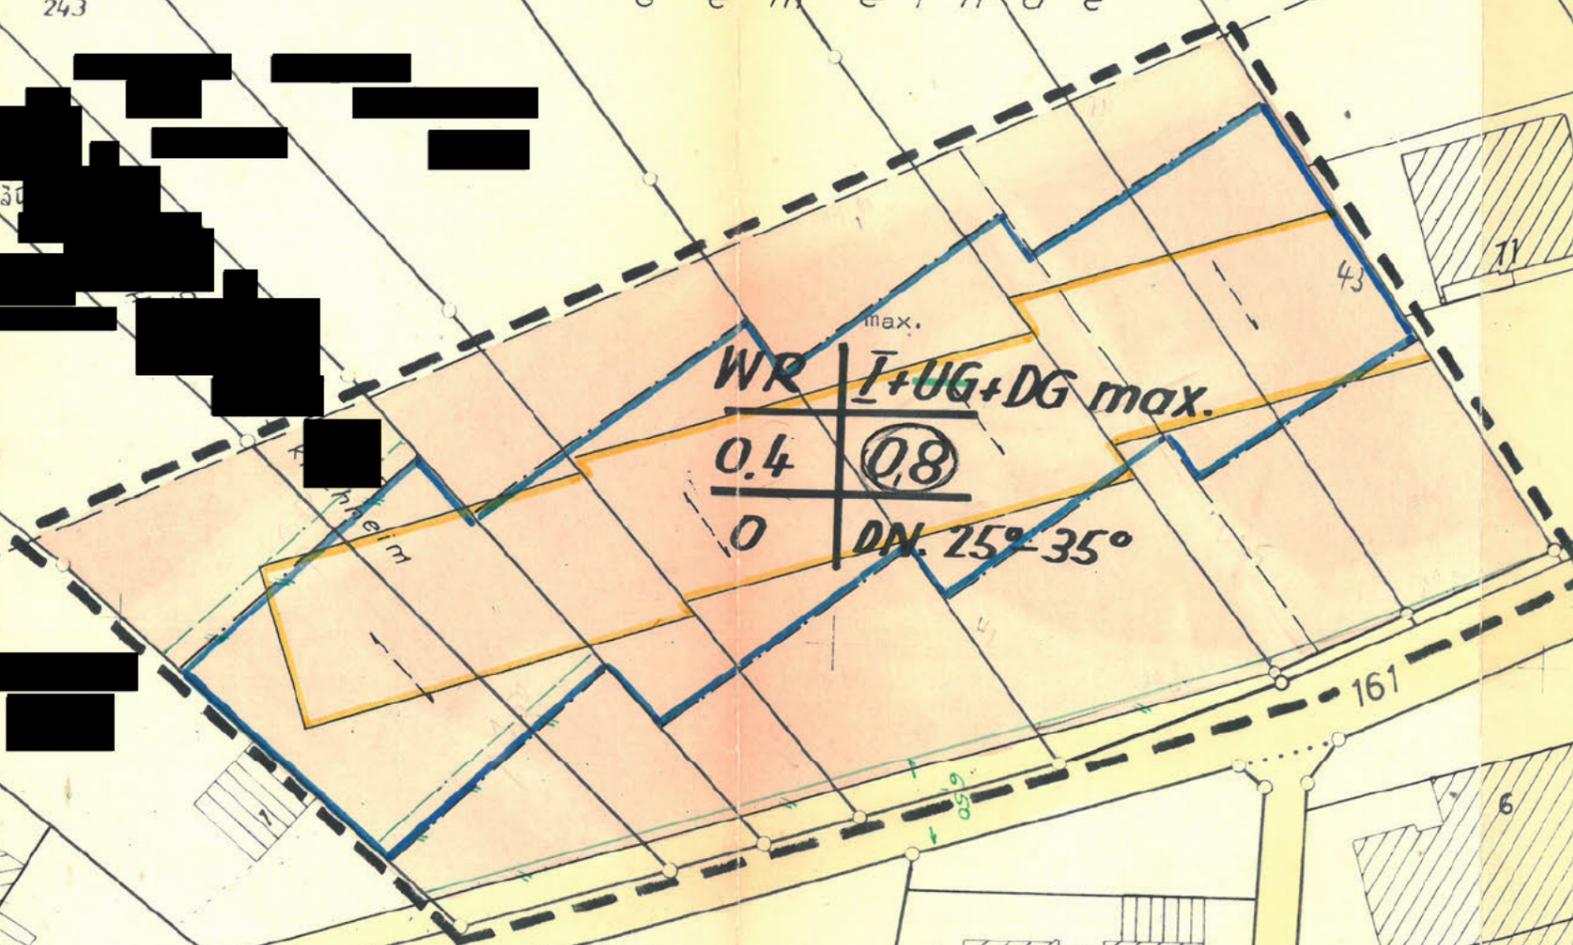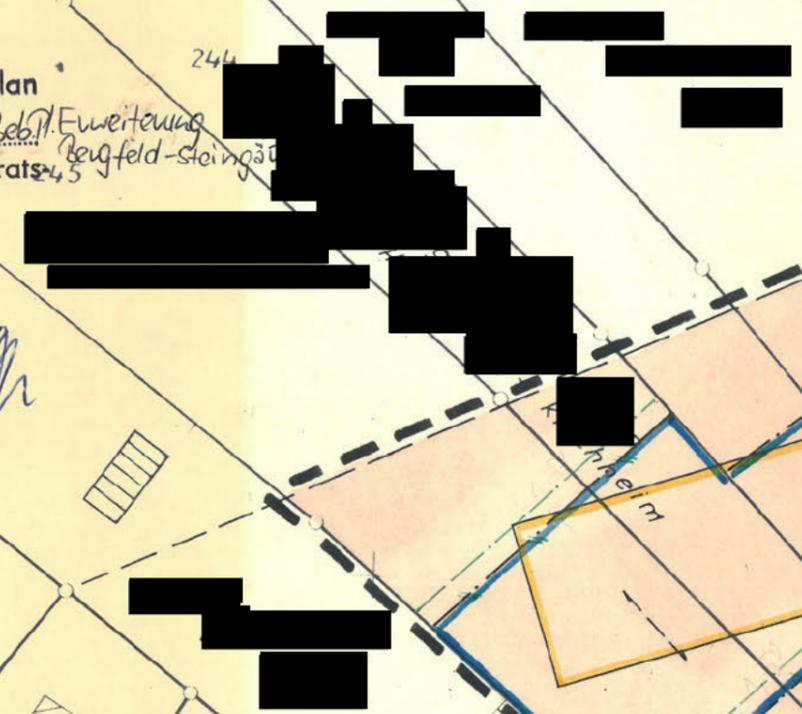

Hohenstaufenstraße

Hügelstraße

M. = 1:500



Anerkannt!
 Unterweissach, den 7. 10. 1970
 Bürgermeisteramt
 Halter, Bürgermeister
 grün geändert:
 Unterweissach, 23. 9. 70.

Gefertigt:
 Unterweissach, 20. Aug. 1970.

Vermessungsbüro
 Alfred Hancke
 7153 Unterweissach/Hügelstraße
 7157 Unterweissach/Bach/Murr

1891