

# Bebauungsplan

## Nord-östlicher Ortsrand II

M. = 1:500


NORD

Genehmigung und Auslegung des Bebauungsplans "Nordöstlicher Ortsrand II" mit allen seinen Bestandteilen (Lageplan u. Zeichenerklärung, Textteil und Längsschnitte) am 20. April 1972 durch das Nachrichtenblatt der Gemeinde Weissach im Tal öffentlich bekanntgemacht.  
Der Bebauungsplan ist damit am 20. April 1972 rechtswirksam geworden.

Weissach im Tal, den 2. Mai 1972  
Bürgermeisteramt



*Kalw*  
Halter  
Bürgermeister

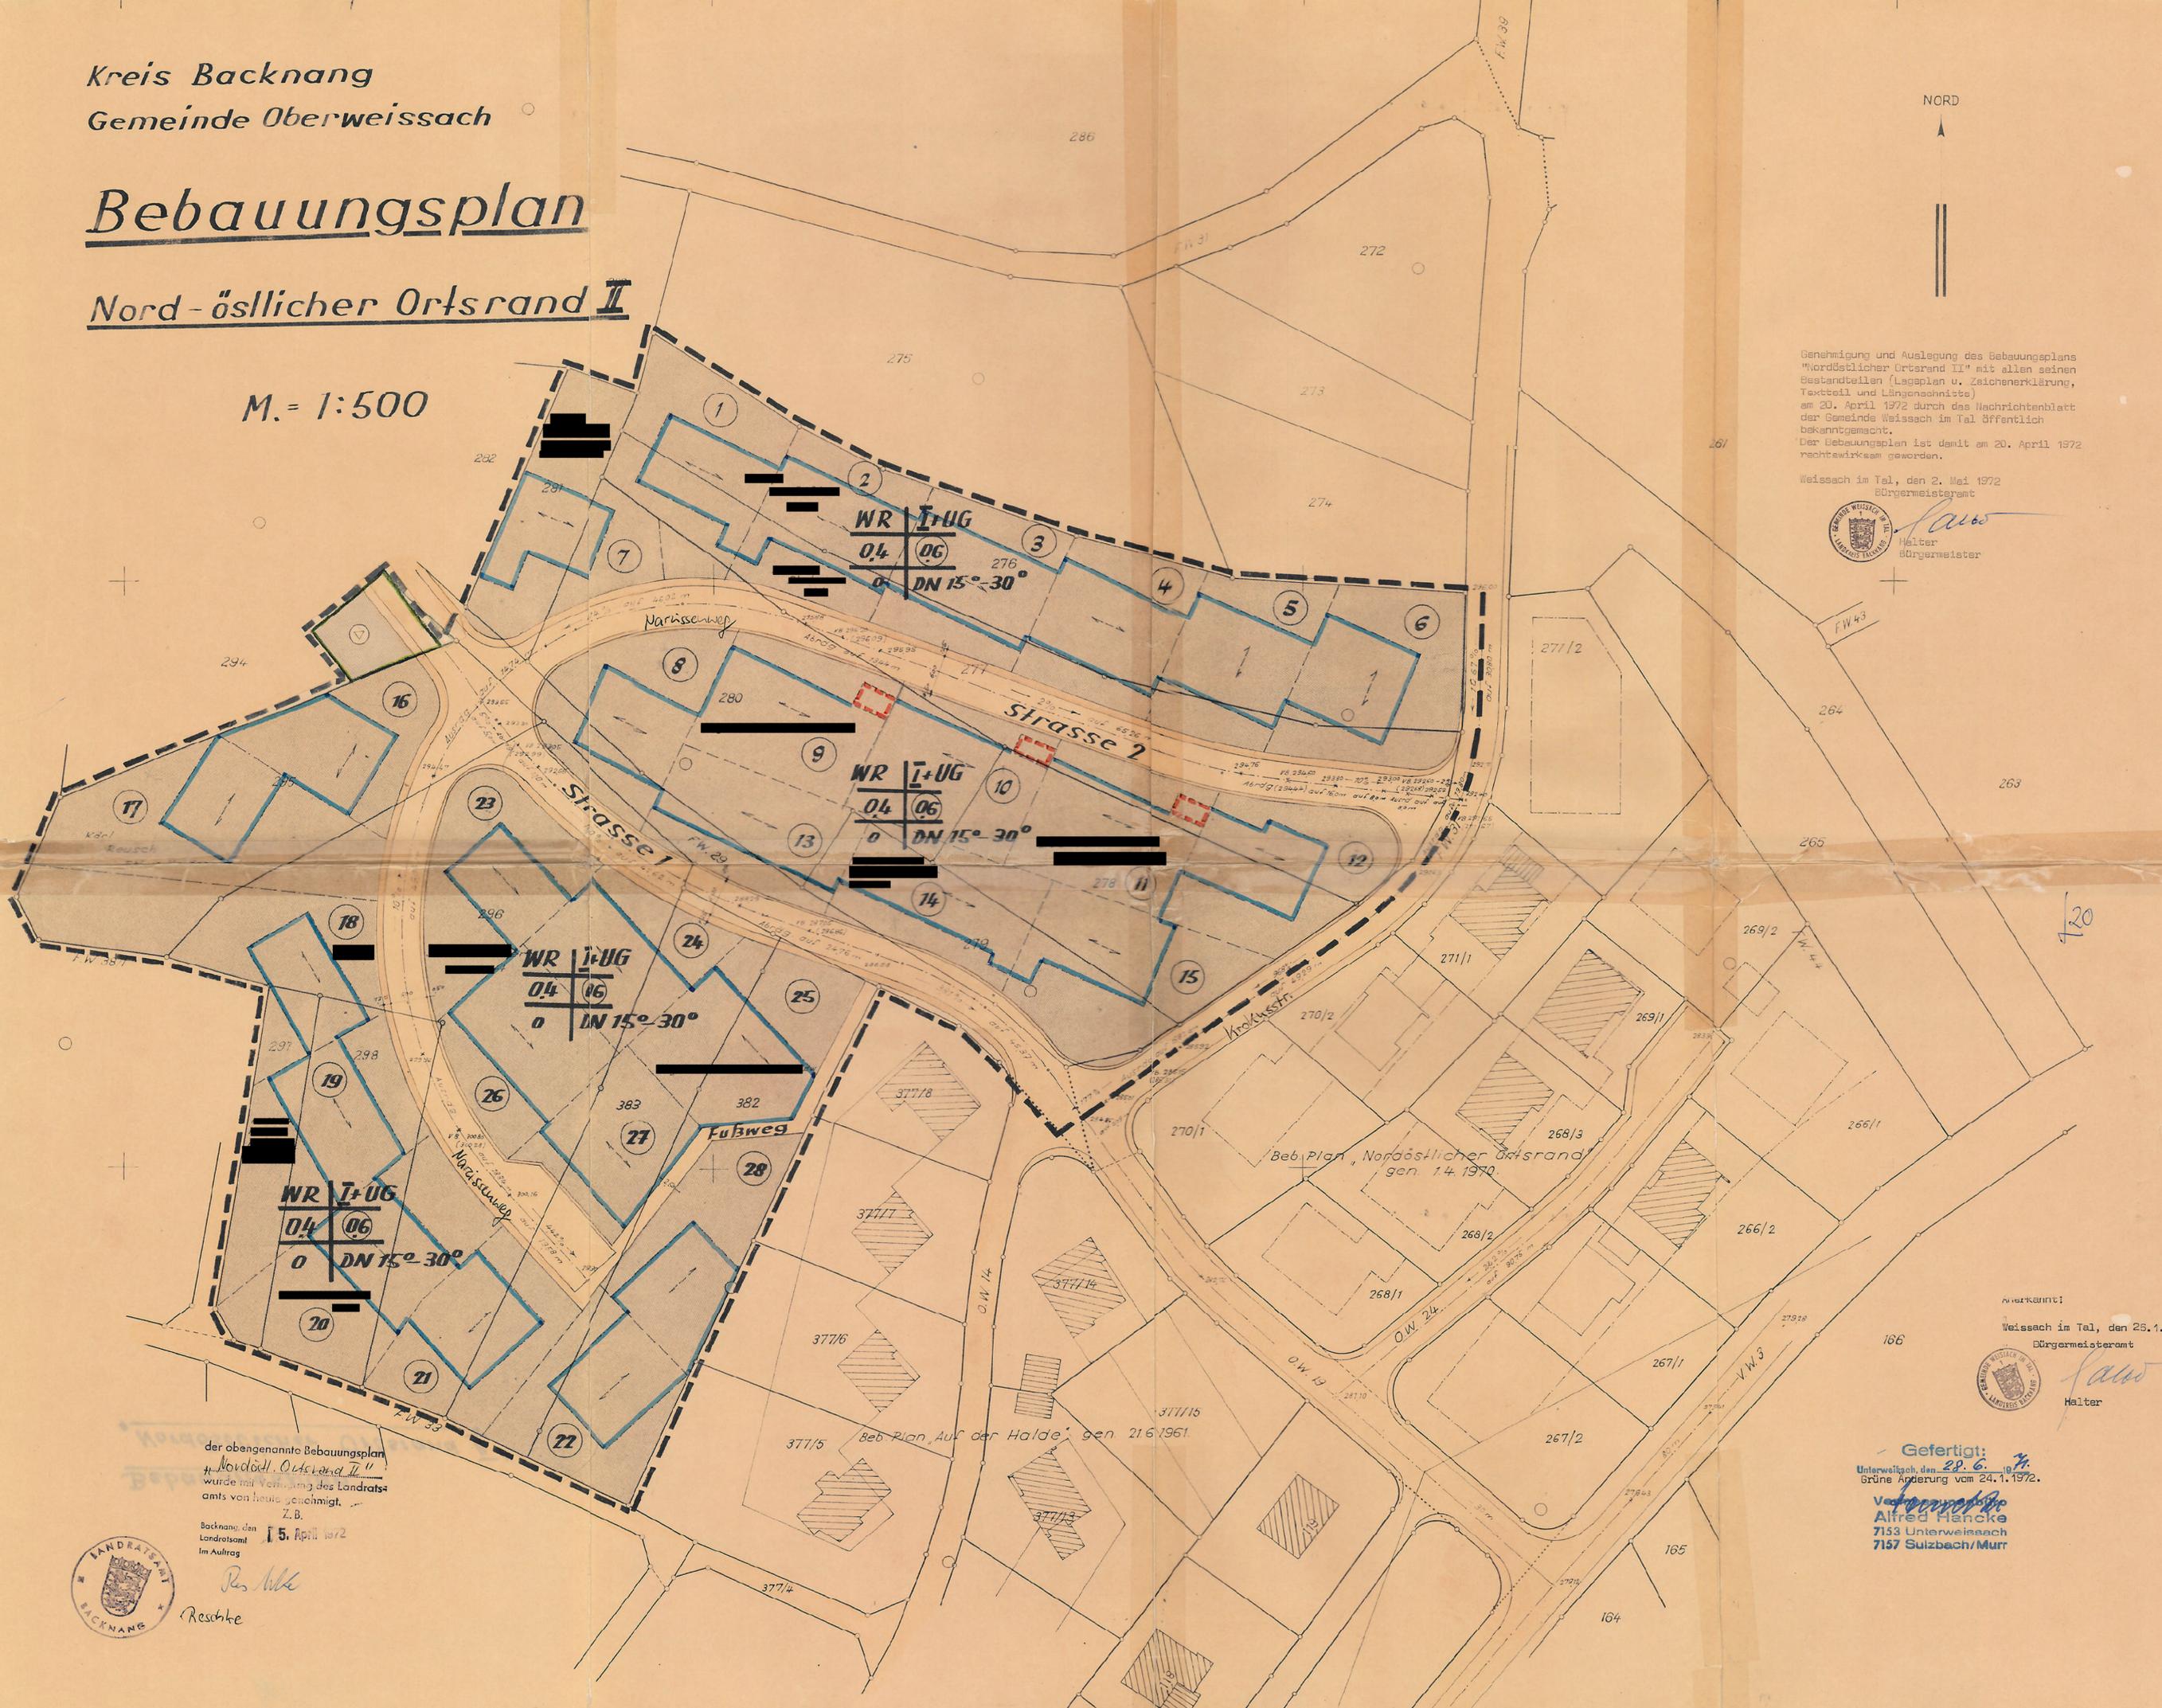

der obengenannte Bebauungsplan "Nordöstlicher Ortsrand II" wurde mit Zustimmung des Landratsamts von heute genehmigt.  
Z.B.

Backnang, den 15. April 1972  
Im Auftrag



*Reschte*

Genehmigt:  
Weissach im Tal, den 25.1.72  
Bürgermeisteramt



*Kalw*  
Halter

Gefertigt:  
Unterweissach, den 28.6.72  
Grüne Änderung vom 24.1.1972.

*Alfred Hancke*  
Alfred Hancke  
7153 Unterweissach  
7157 Sulzbach/Murr