


KREIS BACKNANG
GEMEINDE U. MARKUNG BRUCH

BEBAUUNGSPLAN „HALDE II“

ABSCHRIFT

141
H. 70
306

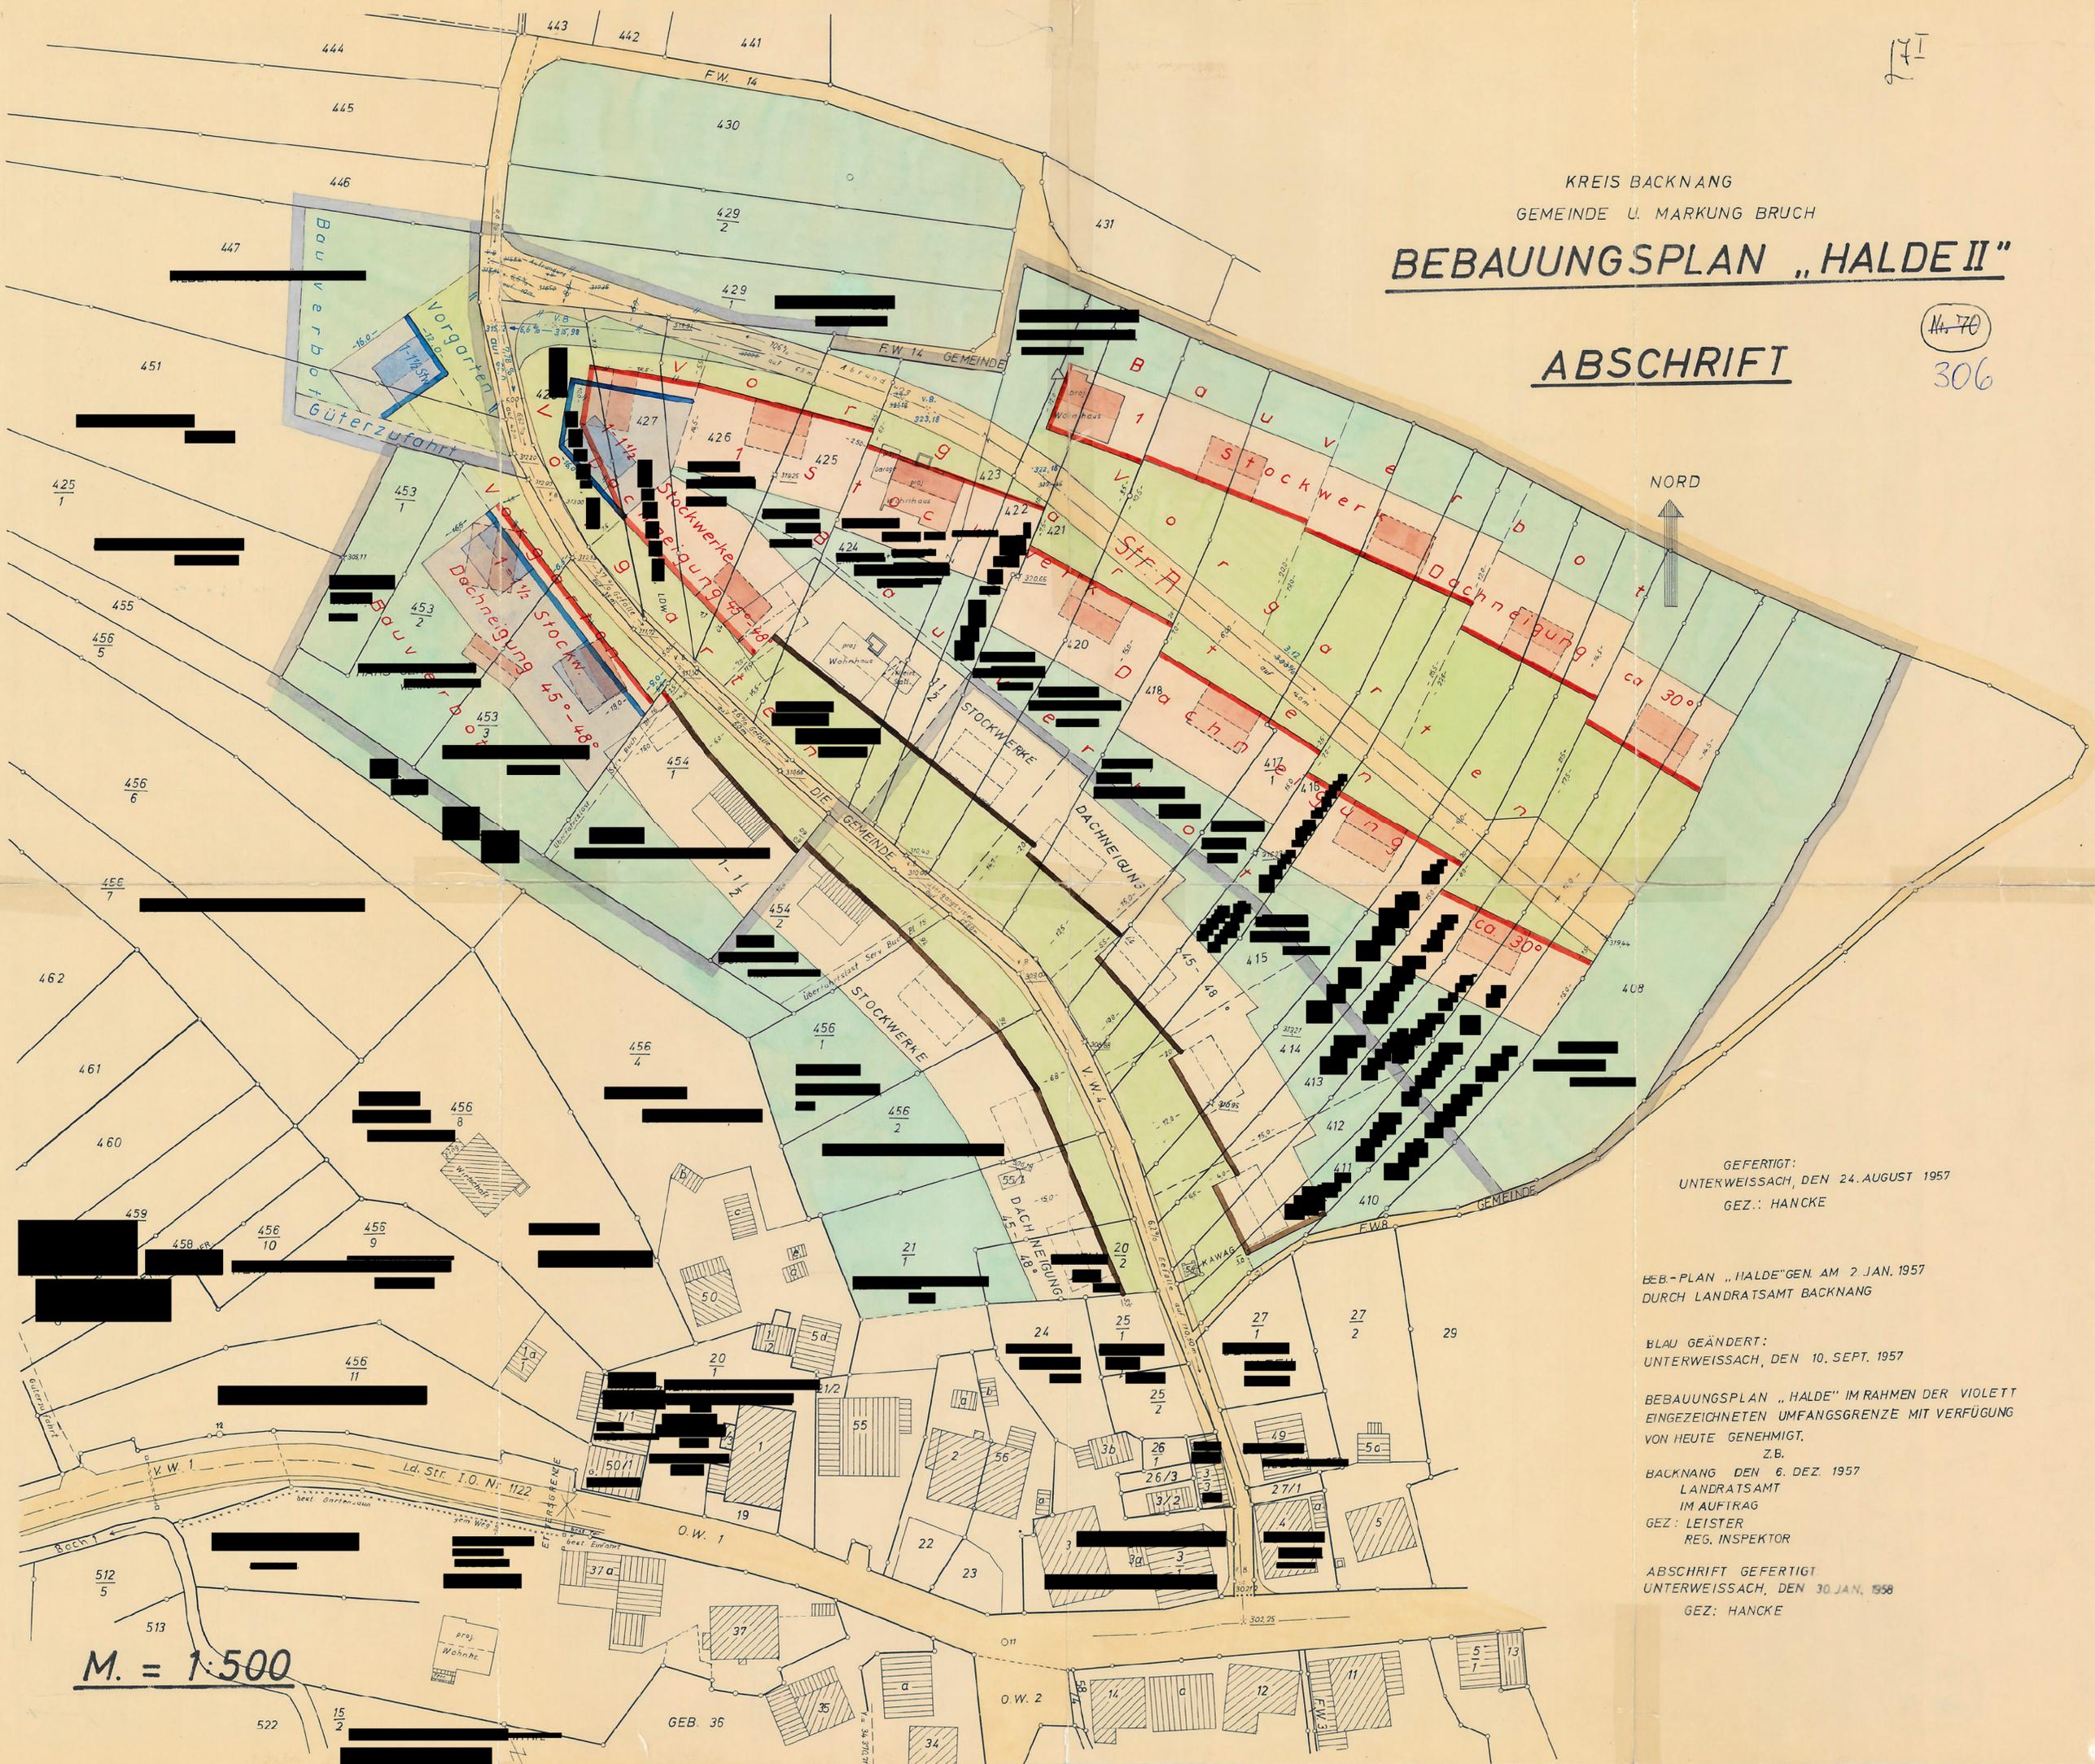

GEFERTIGT:
UNTERWEISSACH, DEN 24. AUGUST 1957
GEZ.: HANCKE

BEB.-PLAN „HALDE“ GEN. AM 2. JAN. 1957
DURCH LANDRATSAMT BACKNANG

BLAU GEÄNDERT:
UNTERWEISSACH, DEN 10. SEPT. 1957

BEBAUUNGSPLAN „HALDE“ IM RAHMEN DER VIOLETT
EINGEZEICHNETEN UMFANGSGRENZE MIT VERFÜGUNG
VON HEUTE GENEHMIGT,
Z.B.

BACKNANG DEN 6. DEZ. 1957
LANDRATSAMT
IM AUFTRAG
GEZ.: LEISTER
REG. INSPEKTOR

ABSCHRIFT GEFERTIGT
UNTERWEISSACH, DEN 30. JAN. 1958
GEZ.: HANCKE

M. = 1:500