


LAGEPLAN ERGÄNZUNGSSATZUNG "BUBWIESEN" IM ORTSTEIL BRUCH

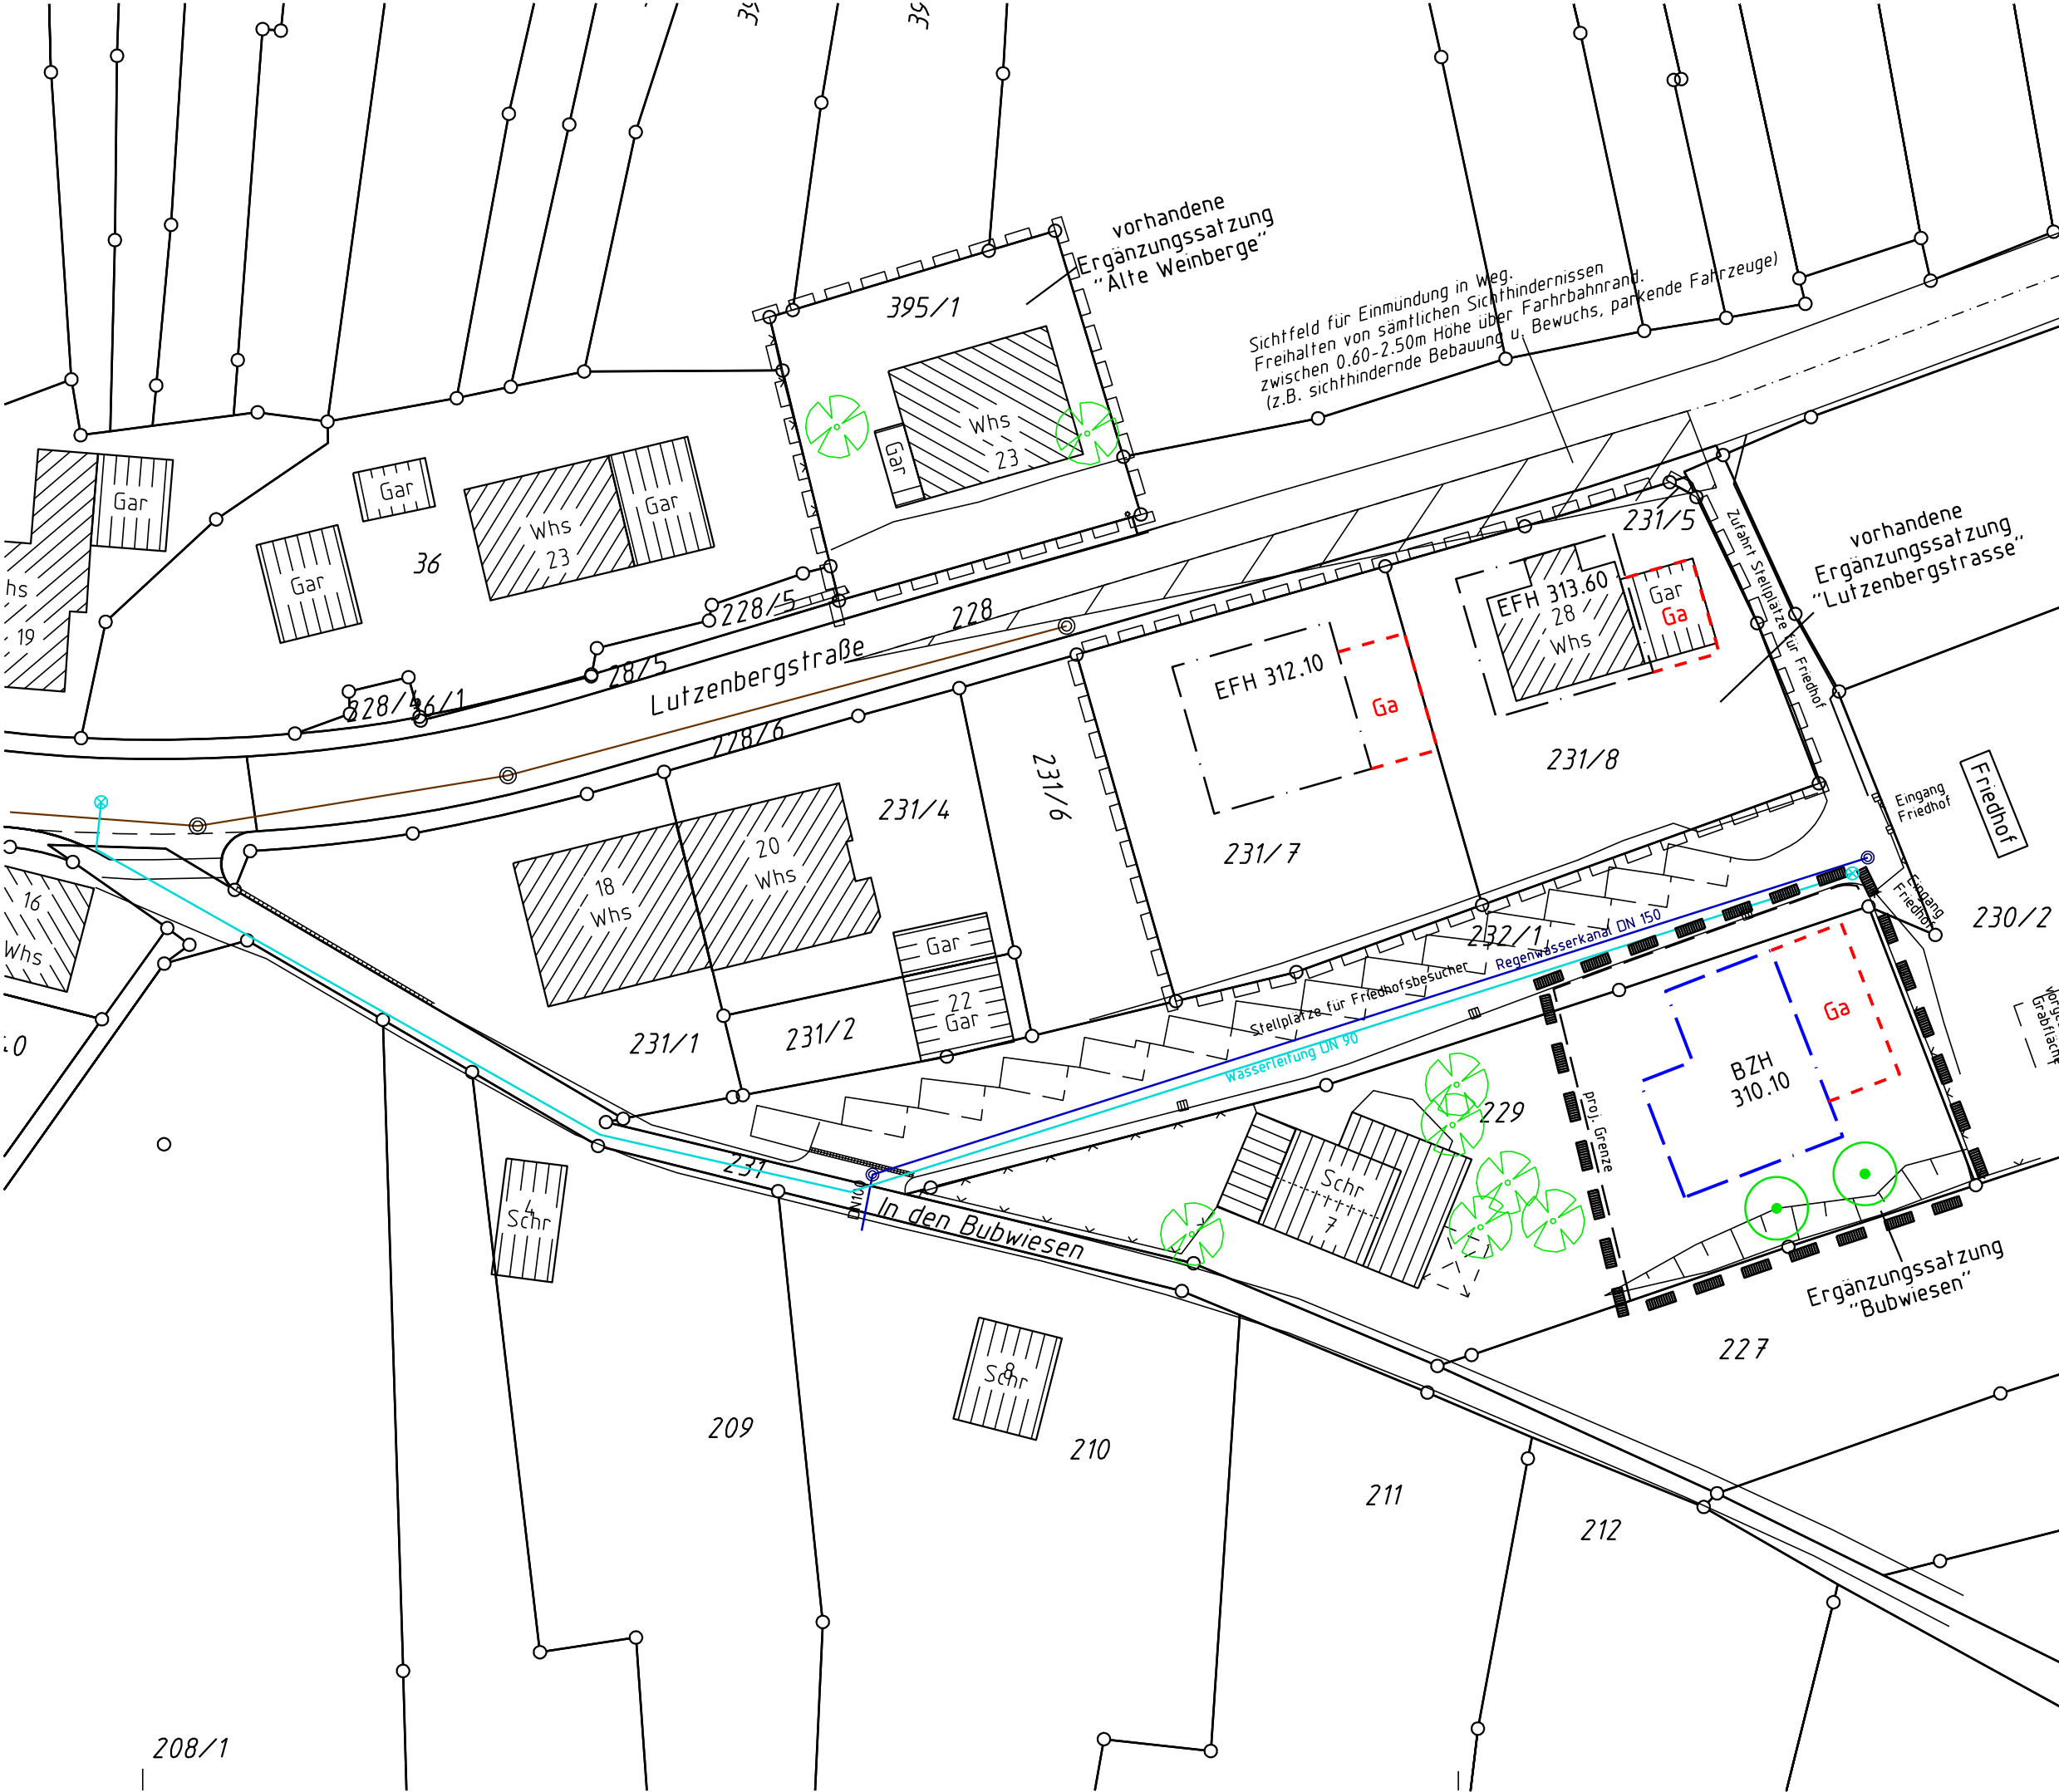

- Legende:
- Baugrenze (§ 23 (3) BauNVO)
 - Fläche für Garagen/Carports (§ 9 (1) 4 BauGB)
 - Grenze des räumlichen Geltungsbereichs (§ 9 (7) BauGB)
 - BZH Bezugshöhe in m ü. NN (§ 9 (2) BauGB)
 - Pflanzbindung Einzelbaum (§ 25b BauGB)

M 1:500

Gefertigt: 20.02.2019

Ing.büro für Vermessung
 Siegel u. Östermann
 Talstr. 25 71554 Weissach i.T.
 Tel. 0 7191/51315 Fax 0 7191/52501

Hermann-Löns-Weg 17 71364 Winnenden
 Tel. 0 7195/8117 Fax 0 7195/67954