

Kreis: Backnang
Gemeinde und Gemarkung: Unterweissach

Lageplan

Bebauungsplan "Erlenweg und Lindenweg"


-Qualifizierung und Erweiterung des Beb. Pl. "Lindenweg"

der obengenannte Bebauungsplan
"Erlenweg u. Lindenweg" - Qualifizierung u. Erweiterung
wurde mit Verfügung des Landratsamts von heute genehmigt.
Z.B. 37,64 a "Erlenweg"

Backnang, den 25. Jan. 1971
Landratsamt
Im Auftrag



[Handwritten signature]

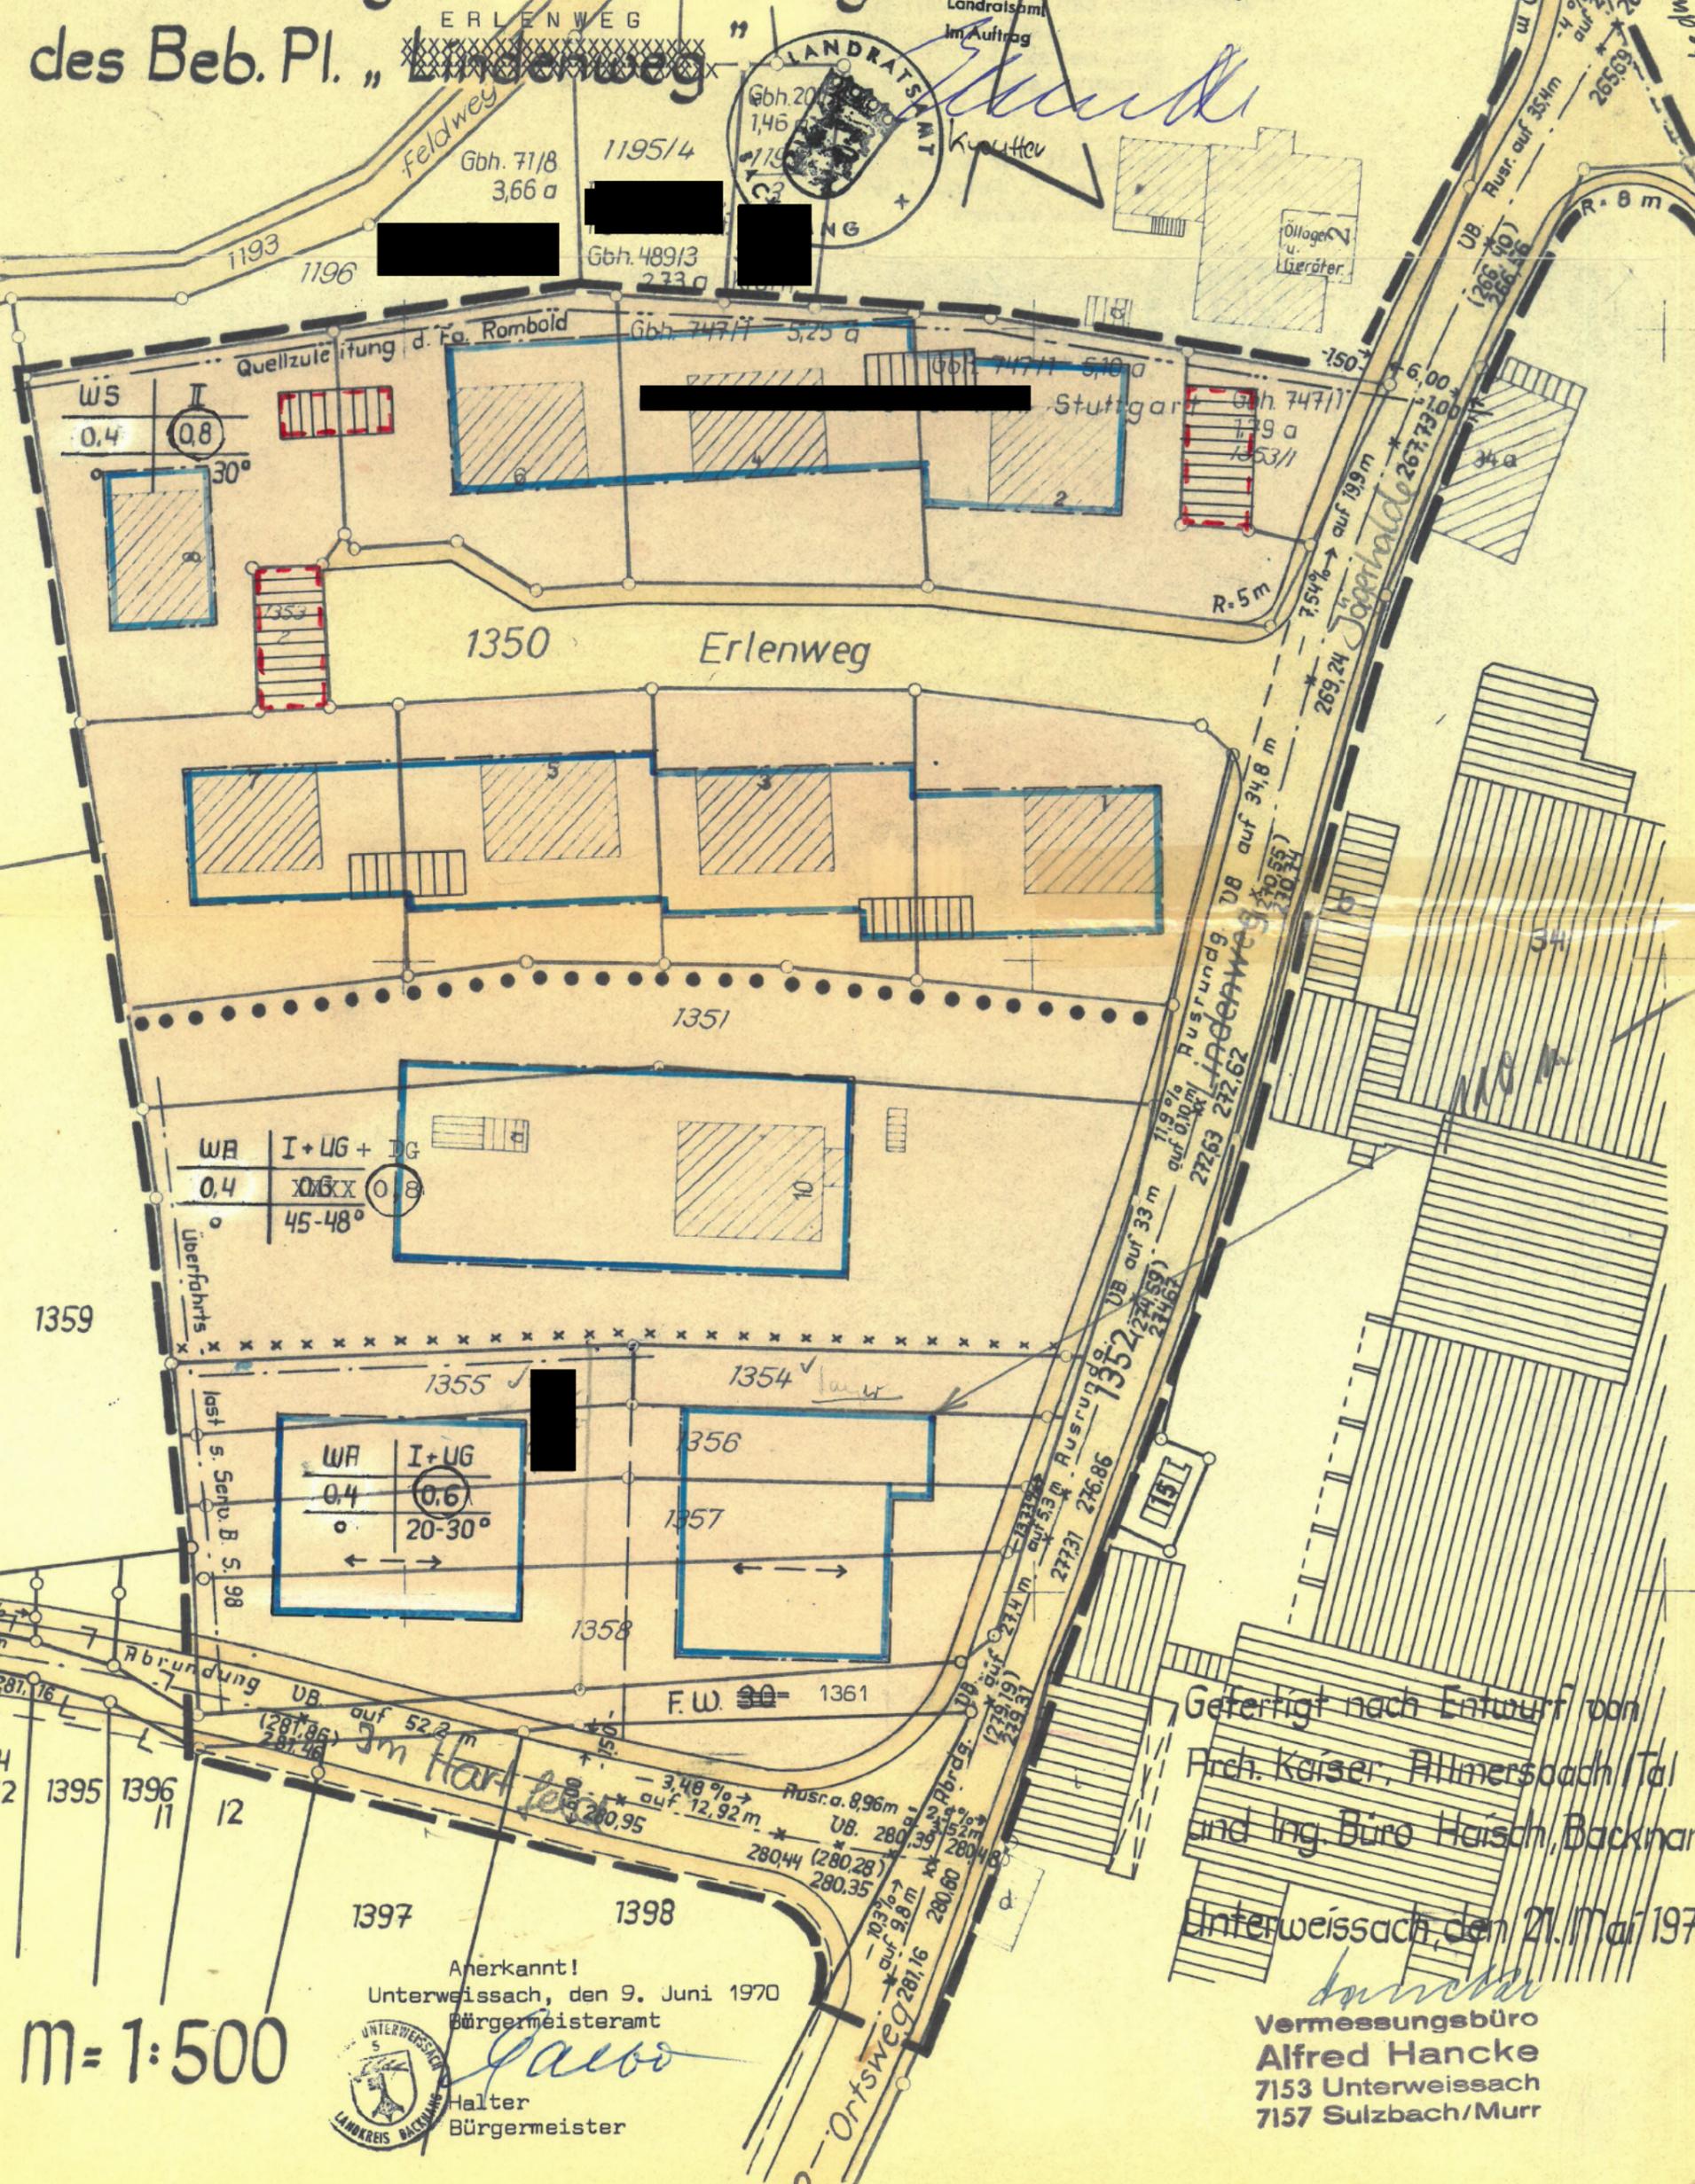

Gefertigt nach Entwurf von
Arch. Kaiser, Allmersbach/Tal
und Ing. Büro Haisch, Backnang
Unterweissach, den 21. Mai 1970

Vermessungsbüro
Alfred Hancke
7153 Unterweissach
7157 Sulzbach/Murr

Anerkannt!
Unterweissach, den 9. Juni 1970
Bürgermeisteramt
[Handwritten signature]
Halter
Bürgermeister

M = 1:500



Genehmigung und Auslegung des Bebauungsplans "Erlenweg und Lindenweg"
- Qualifizierung und Erweiterung des Bebauungsplans "Erlenweg"
mit allen seinen Bestandteilen (Lageplan, Längen- und Querschnitte)
am 4. Februar 1971 durch Nachrichtenblatt der Gemeinden Unterweissach
und Cottenweiler öffentlich bekanntgemacht.

Der Bebauungsplan ist damit am 4. Februar 1971 rechtswirksam geworden.

Unterweissach, den 5. Februar 1971
Bürgermeisteramt
(Siegel) gez. Halter
Bürgermeister

Für die Richtigkeit der Abschrift!
Unterweissach, den 5. Februar 1971
Bürgermeisteramt



Halter
Halter
Bürgermeister