

KREIS BACKNANG
 GEINDE WEISSACH IM TAL
 UNTERWEISSACH
 Beb. Plan „Mühlhalde-
 Änderung u. Qualifizierung“

137

Widmann

der obengenannte Bebauungsplan
 „Mühlhalde-Änderung und Qualifizierung“
 wurde mit Verfügung des Landrats-
 amts von heute genehmigt.

Z.B.
 Backnang, den 27. Juli 1972
 Landratsamt
 Im Auftrag
 J. V.




Handwritten signature

585

34

43

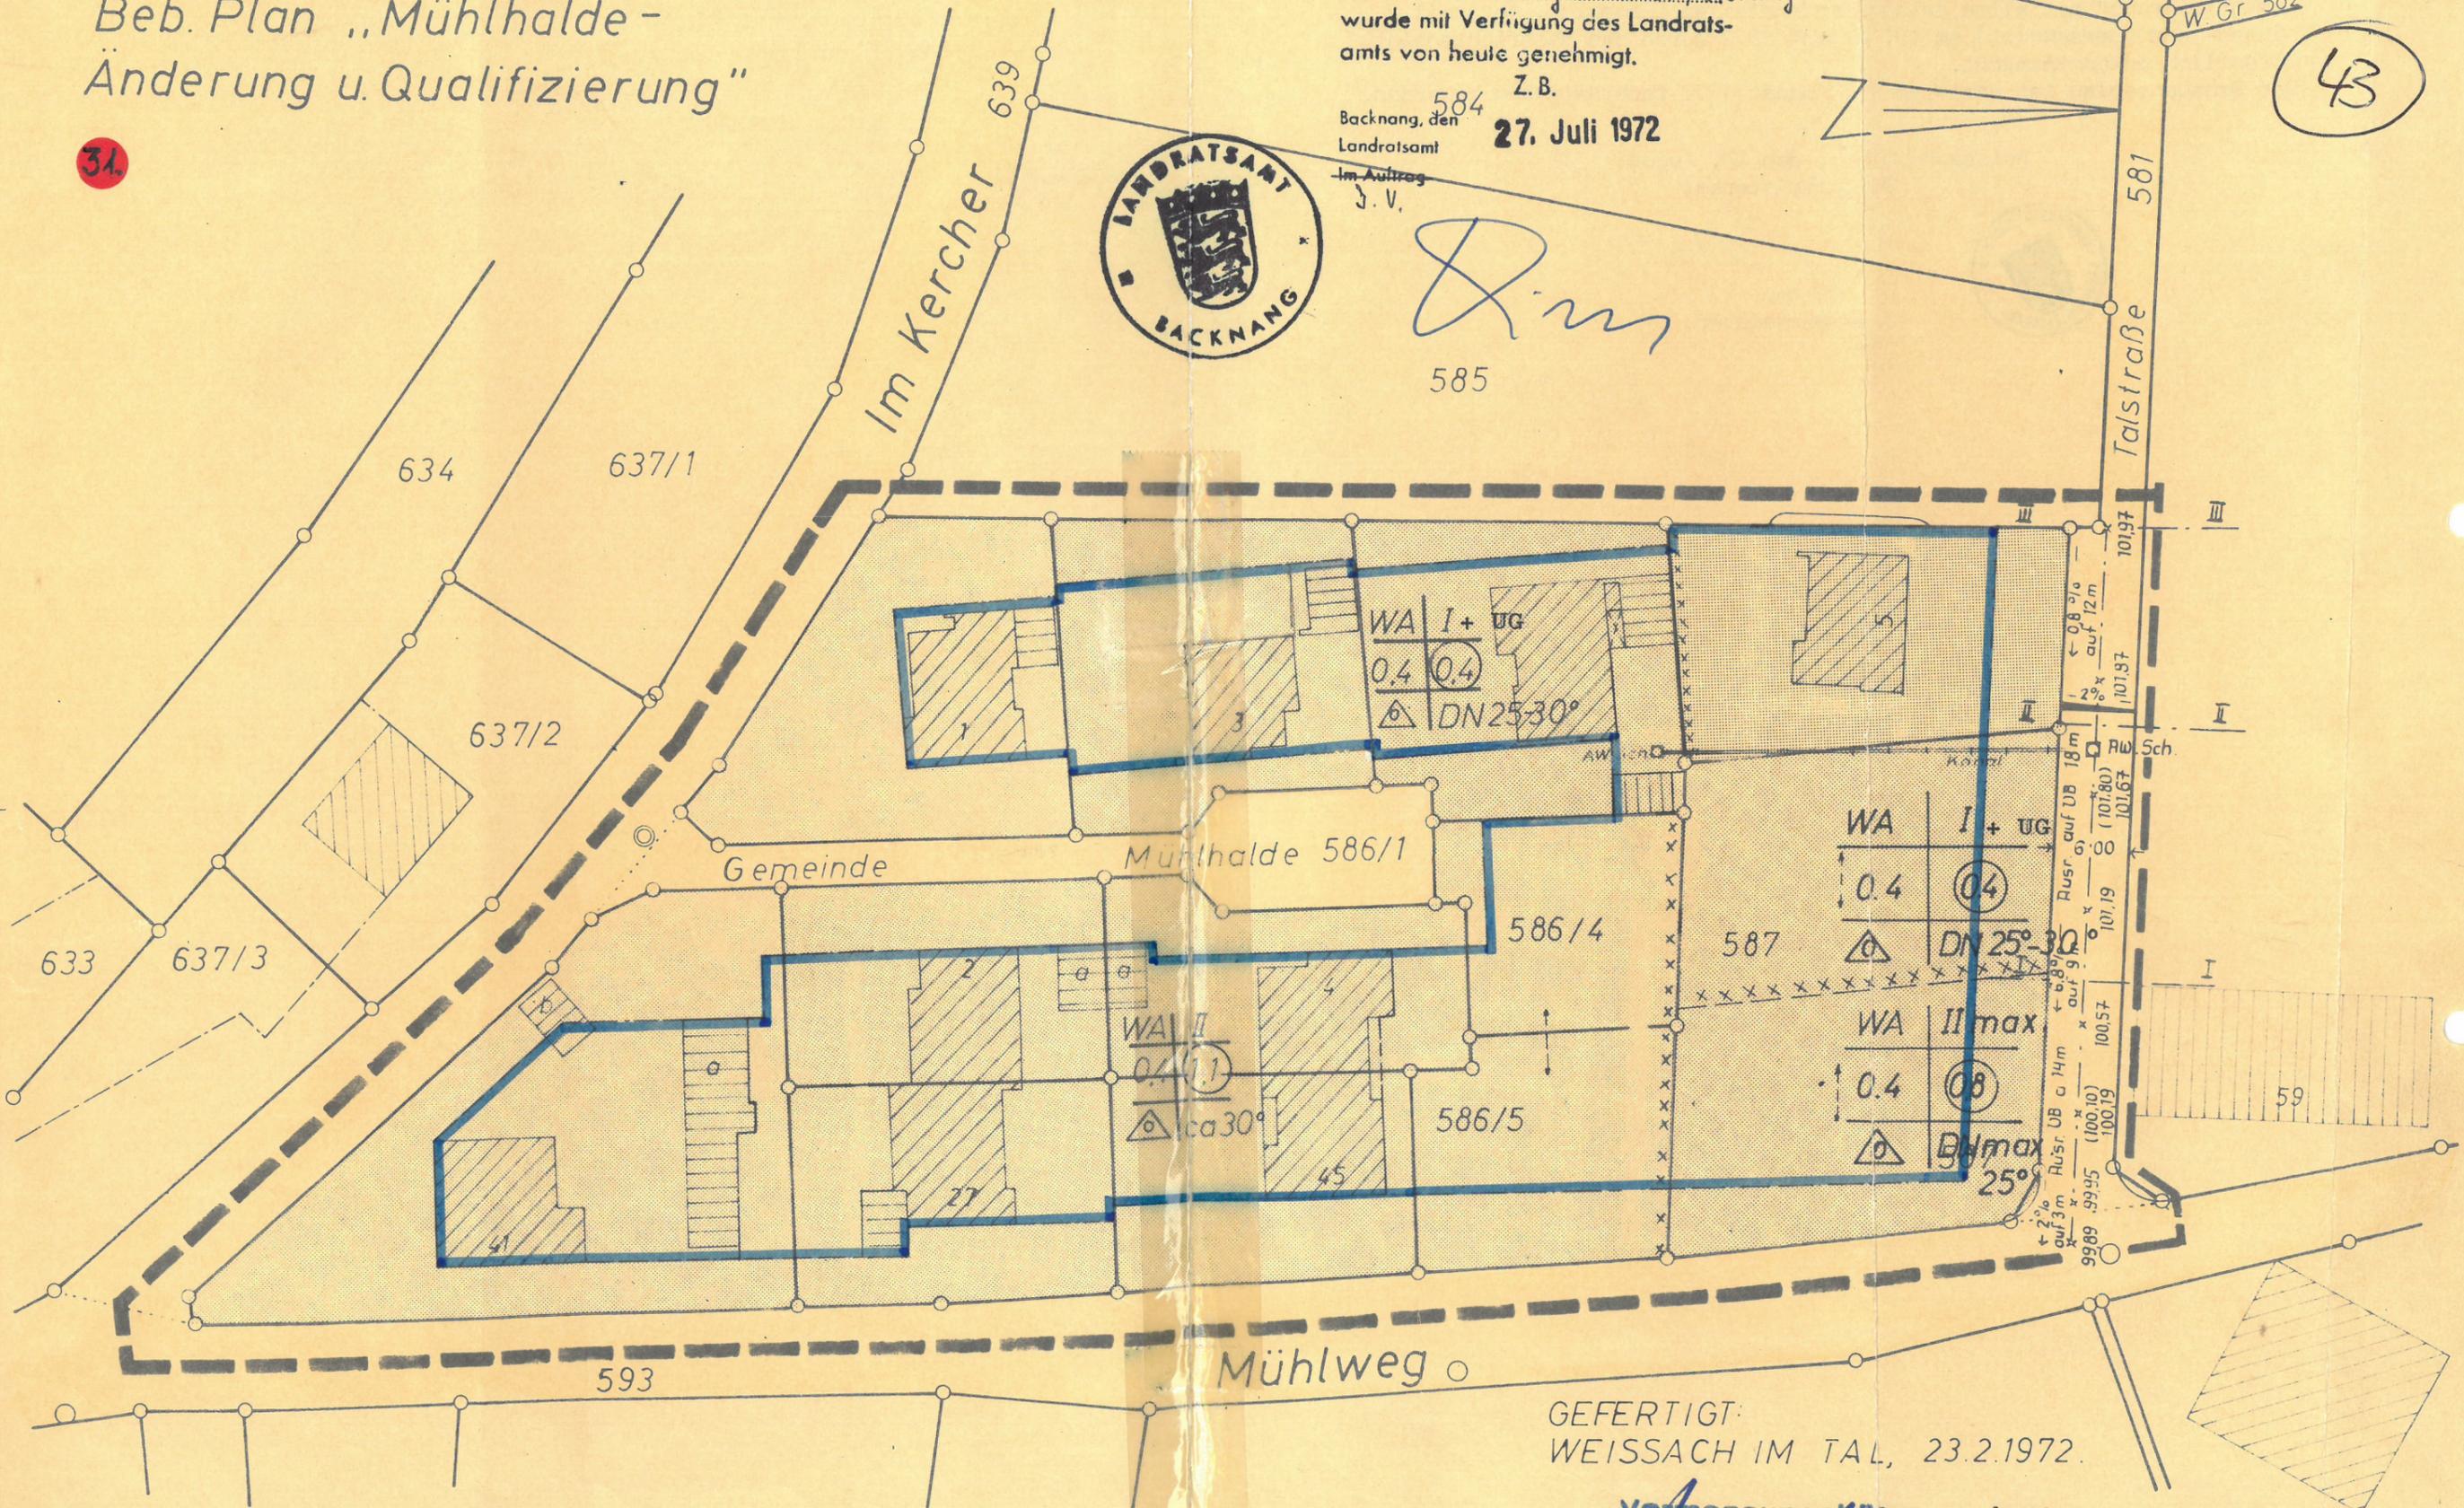

M 1:500

GEFERTIGT:
 WEISSACH IM TAL, 23.2.1972.

Verfasser:
 Alfred Mancke
 7153 Unterweissach
 7157 Suizbach/Murr

Anerkannt:
 Weissach im Tal, den 12.7.1972
 Halter,
 Bürgermeister.



Genehmigung und Auslegung des Bebauungsplans "Mühlhalde - Änderung und Qualifizierung" mit allen seinen Bestandteilen (Lageplan, Textteil, Längen- und Querschnitt) am 10. August 1972 durch das Nachrichtenblatt öffentlich bekanntgemacht.
Der Bebauungsplan ist damit am 10. August 1972 rechtswirksam geworden.

Weissach im Tal, den 30. August 1972
Bürgermeisteramt



Lauer
Halter
Bürgermeister

Nr. 43