


Kreis: Backnang  
 Gemeinde: Unterweißbach  
 Markung:

# Lageplan

49

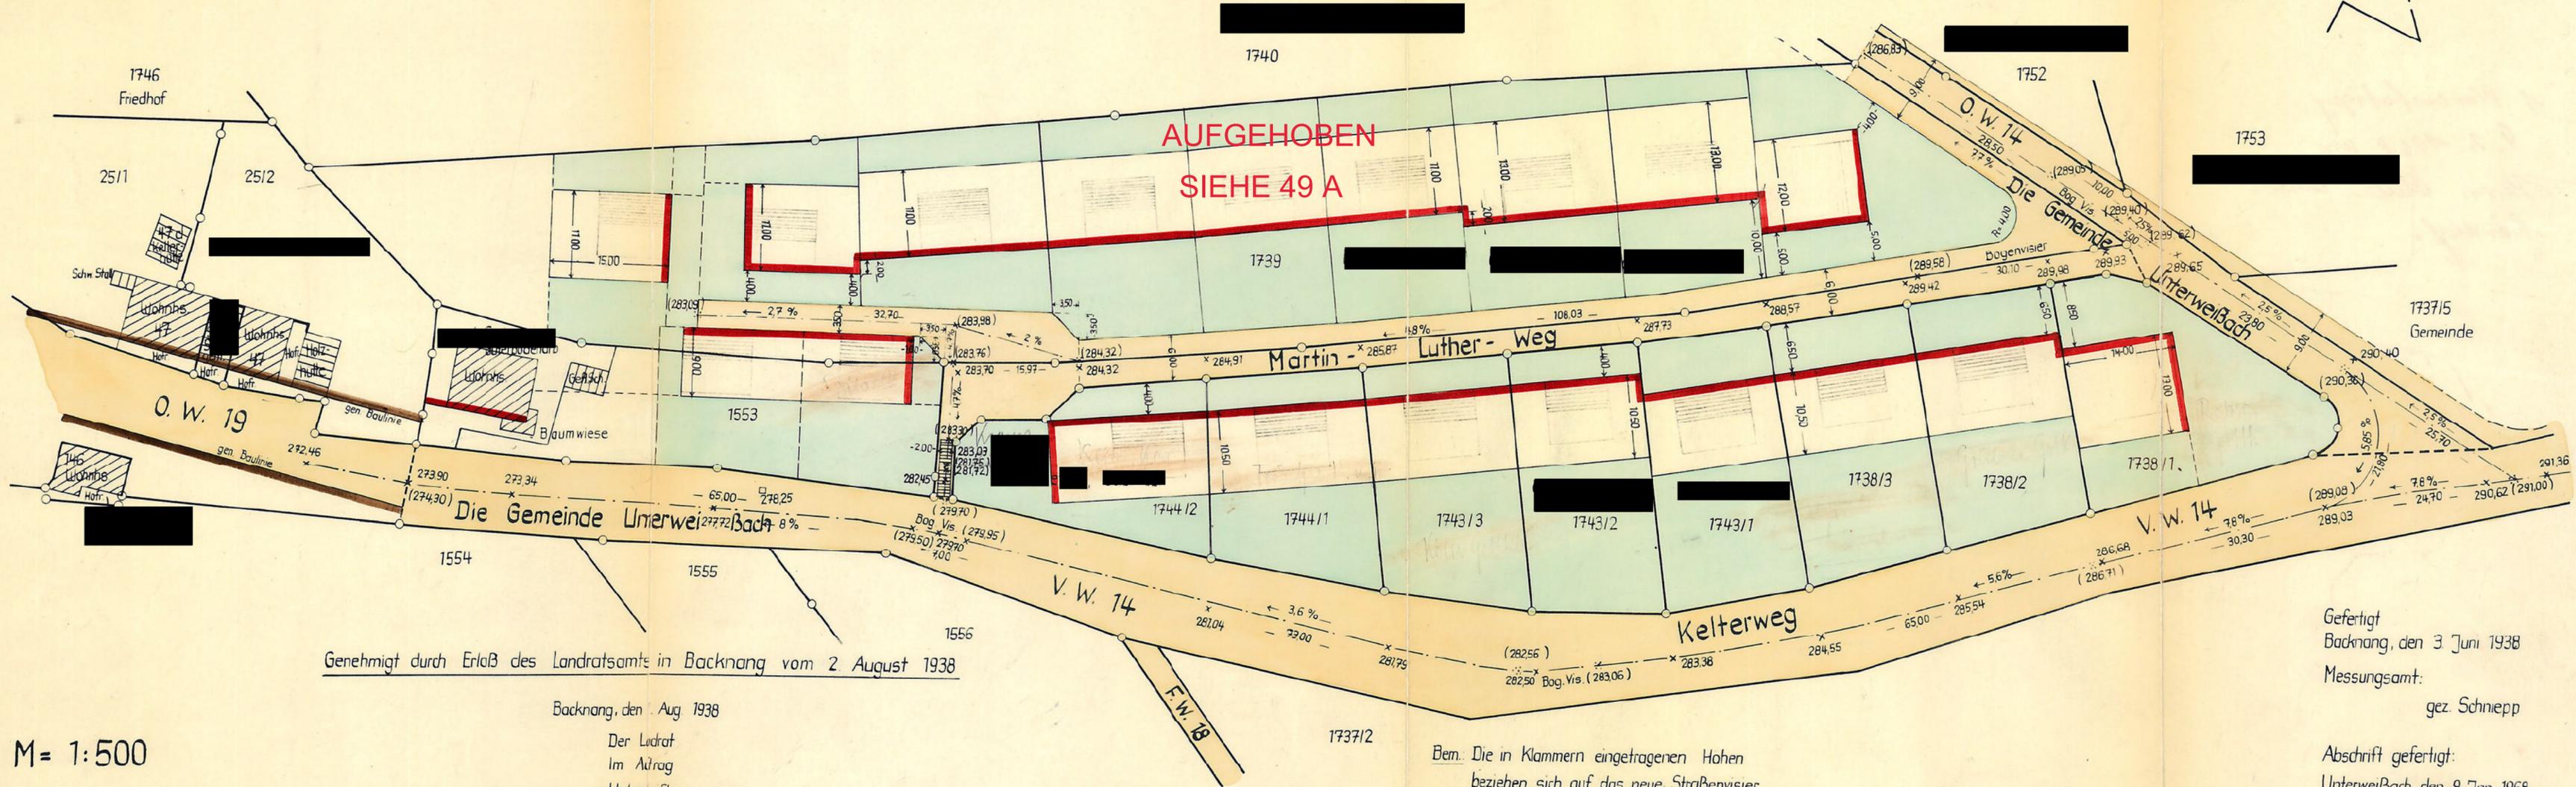

**AUFGEHOBEN  
 SIEHE 49 A**

Genehmigt durch Erlaß des Landratsamts in Backnang vom 2. August 1938

M = 1:500

Backnang, den 2. Aug 1938

Der Ladrat  
 Im Auftrag  
 Unterschrift  
 Obersekrar

Bem.: Die in Klammern eingetragenen Höhen  
 beziehen sich auf das neue Straßennivier.

Gefertigt  
 Backnang, den 3. Juni 1938  
 Messungsamt:  
 gez. Schniepp

Abschrift gefertigt:  
 Unterweißbach, den 9. Jan. 1968

Vermessungsamt  
 Alfred Hancke  
 7153 Unterweißbach  
 7157 Sulzbach/Murr

