

Es wird bestätigt, dass der Inhalt dieses Bebauungsplanes mit seinen Festsetzungen durch Zeichnung, Farbe, Schrift und Text mit den hierzu ergangenen Beschlüssen des Gemeinderats übereinstimmt und dass die für die Rechtswirksamkeit maßgebenden Verfahrensvorschriften beachtet wurden.

Rechtskraft


Der Satzungsbeschluss und die Auslegung einschließlich der zugehörigen Unterlagen wurden im Nachrichtenblatt der Gemeinde Weissach im Tal am 26.09.2024 Nr. 39 öffentlich bekanntgemacht. Die Satzung ist damit am 26.09.2024 **rechtswirksam** geworden.

Weissach im Tal, den 27.09.2024



D.B.

Bogner, Bürgermeister

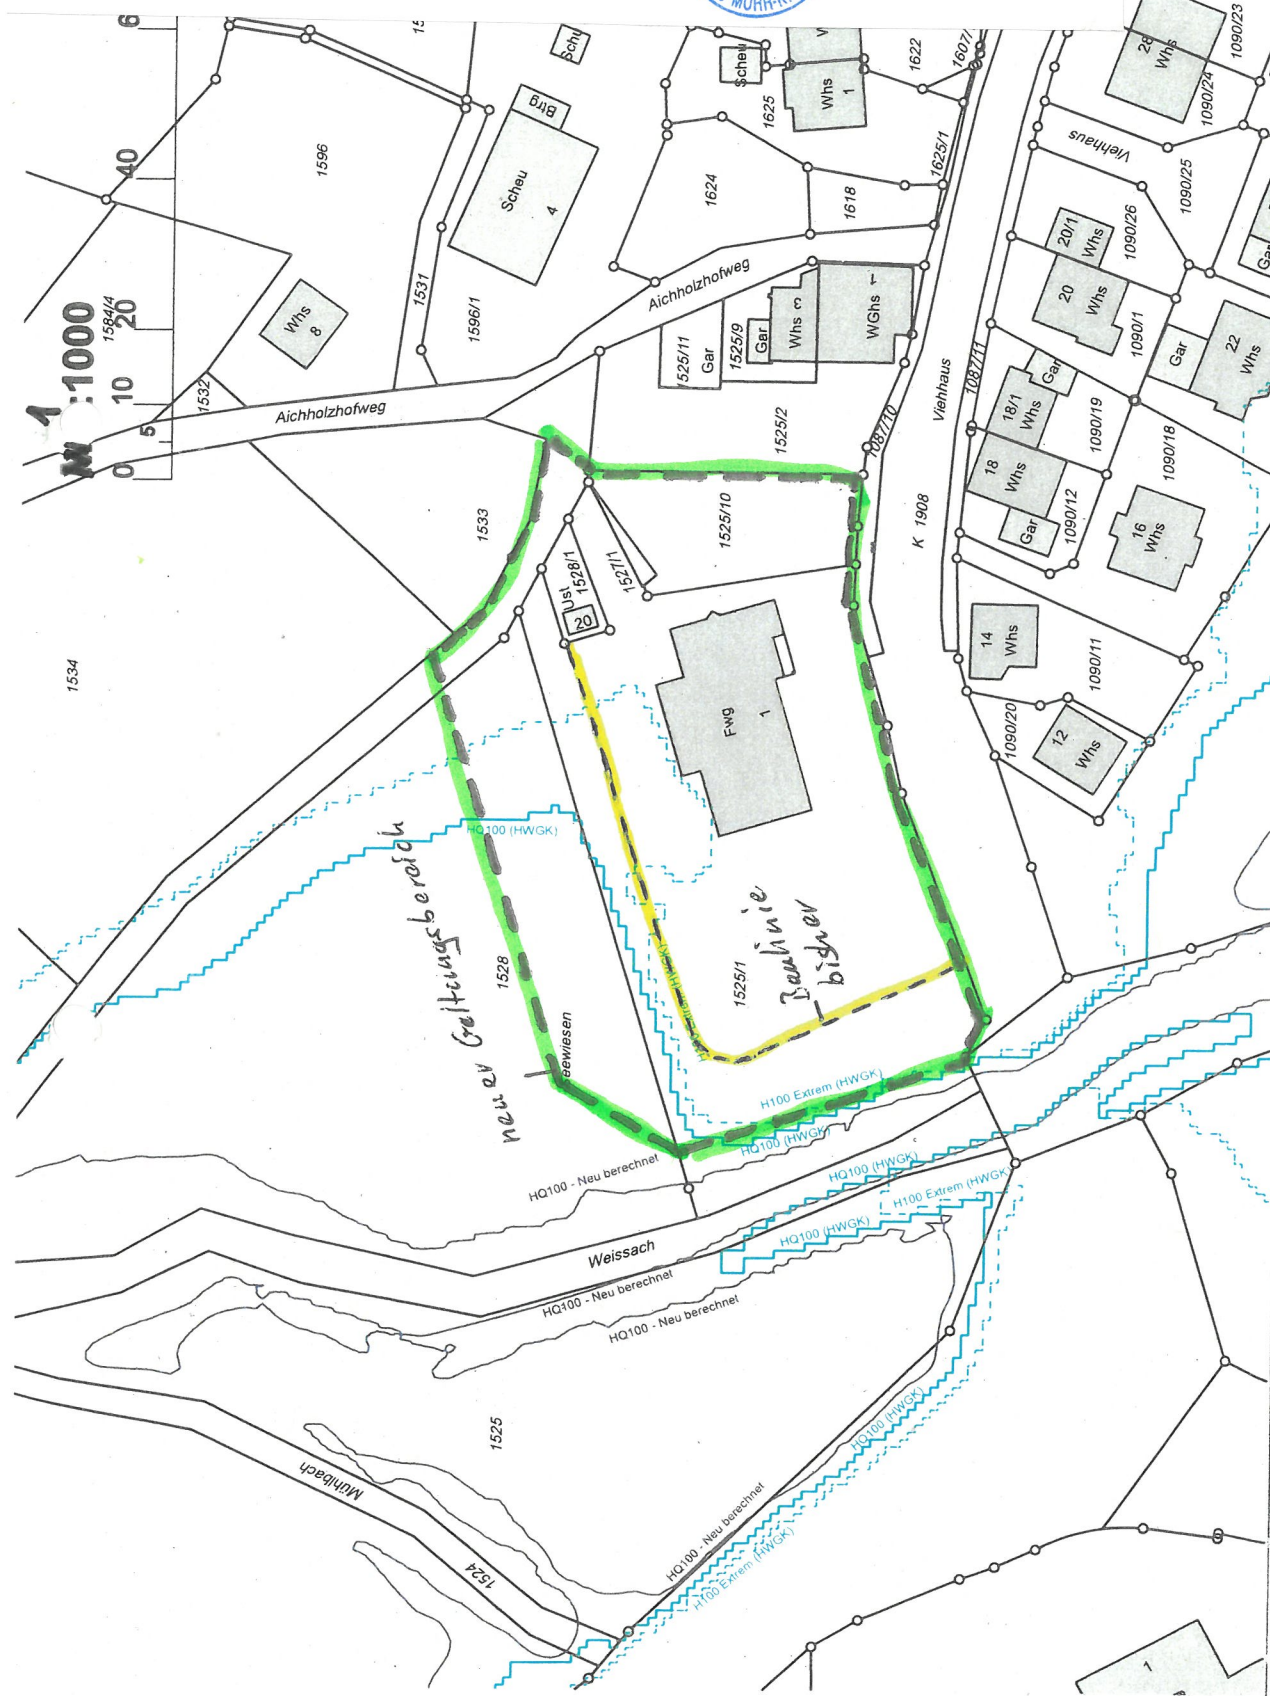

Änderung Abrundungssatzung Aichholzhof, Gemarkung Unterweissach

Bearbeiter: Bauamt Weissach im Tal

Maßstab: 1:1000

Datum: 14.04.2023/29.02.2024