


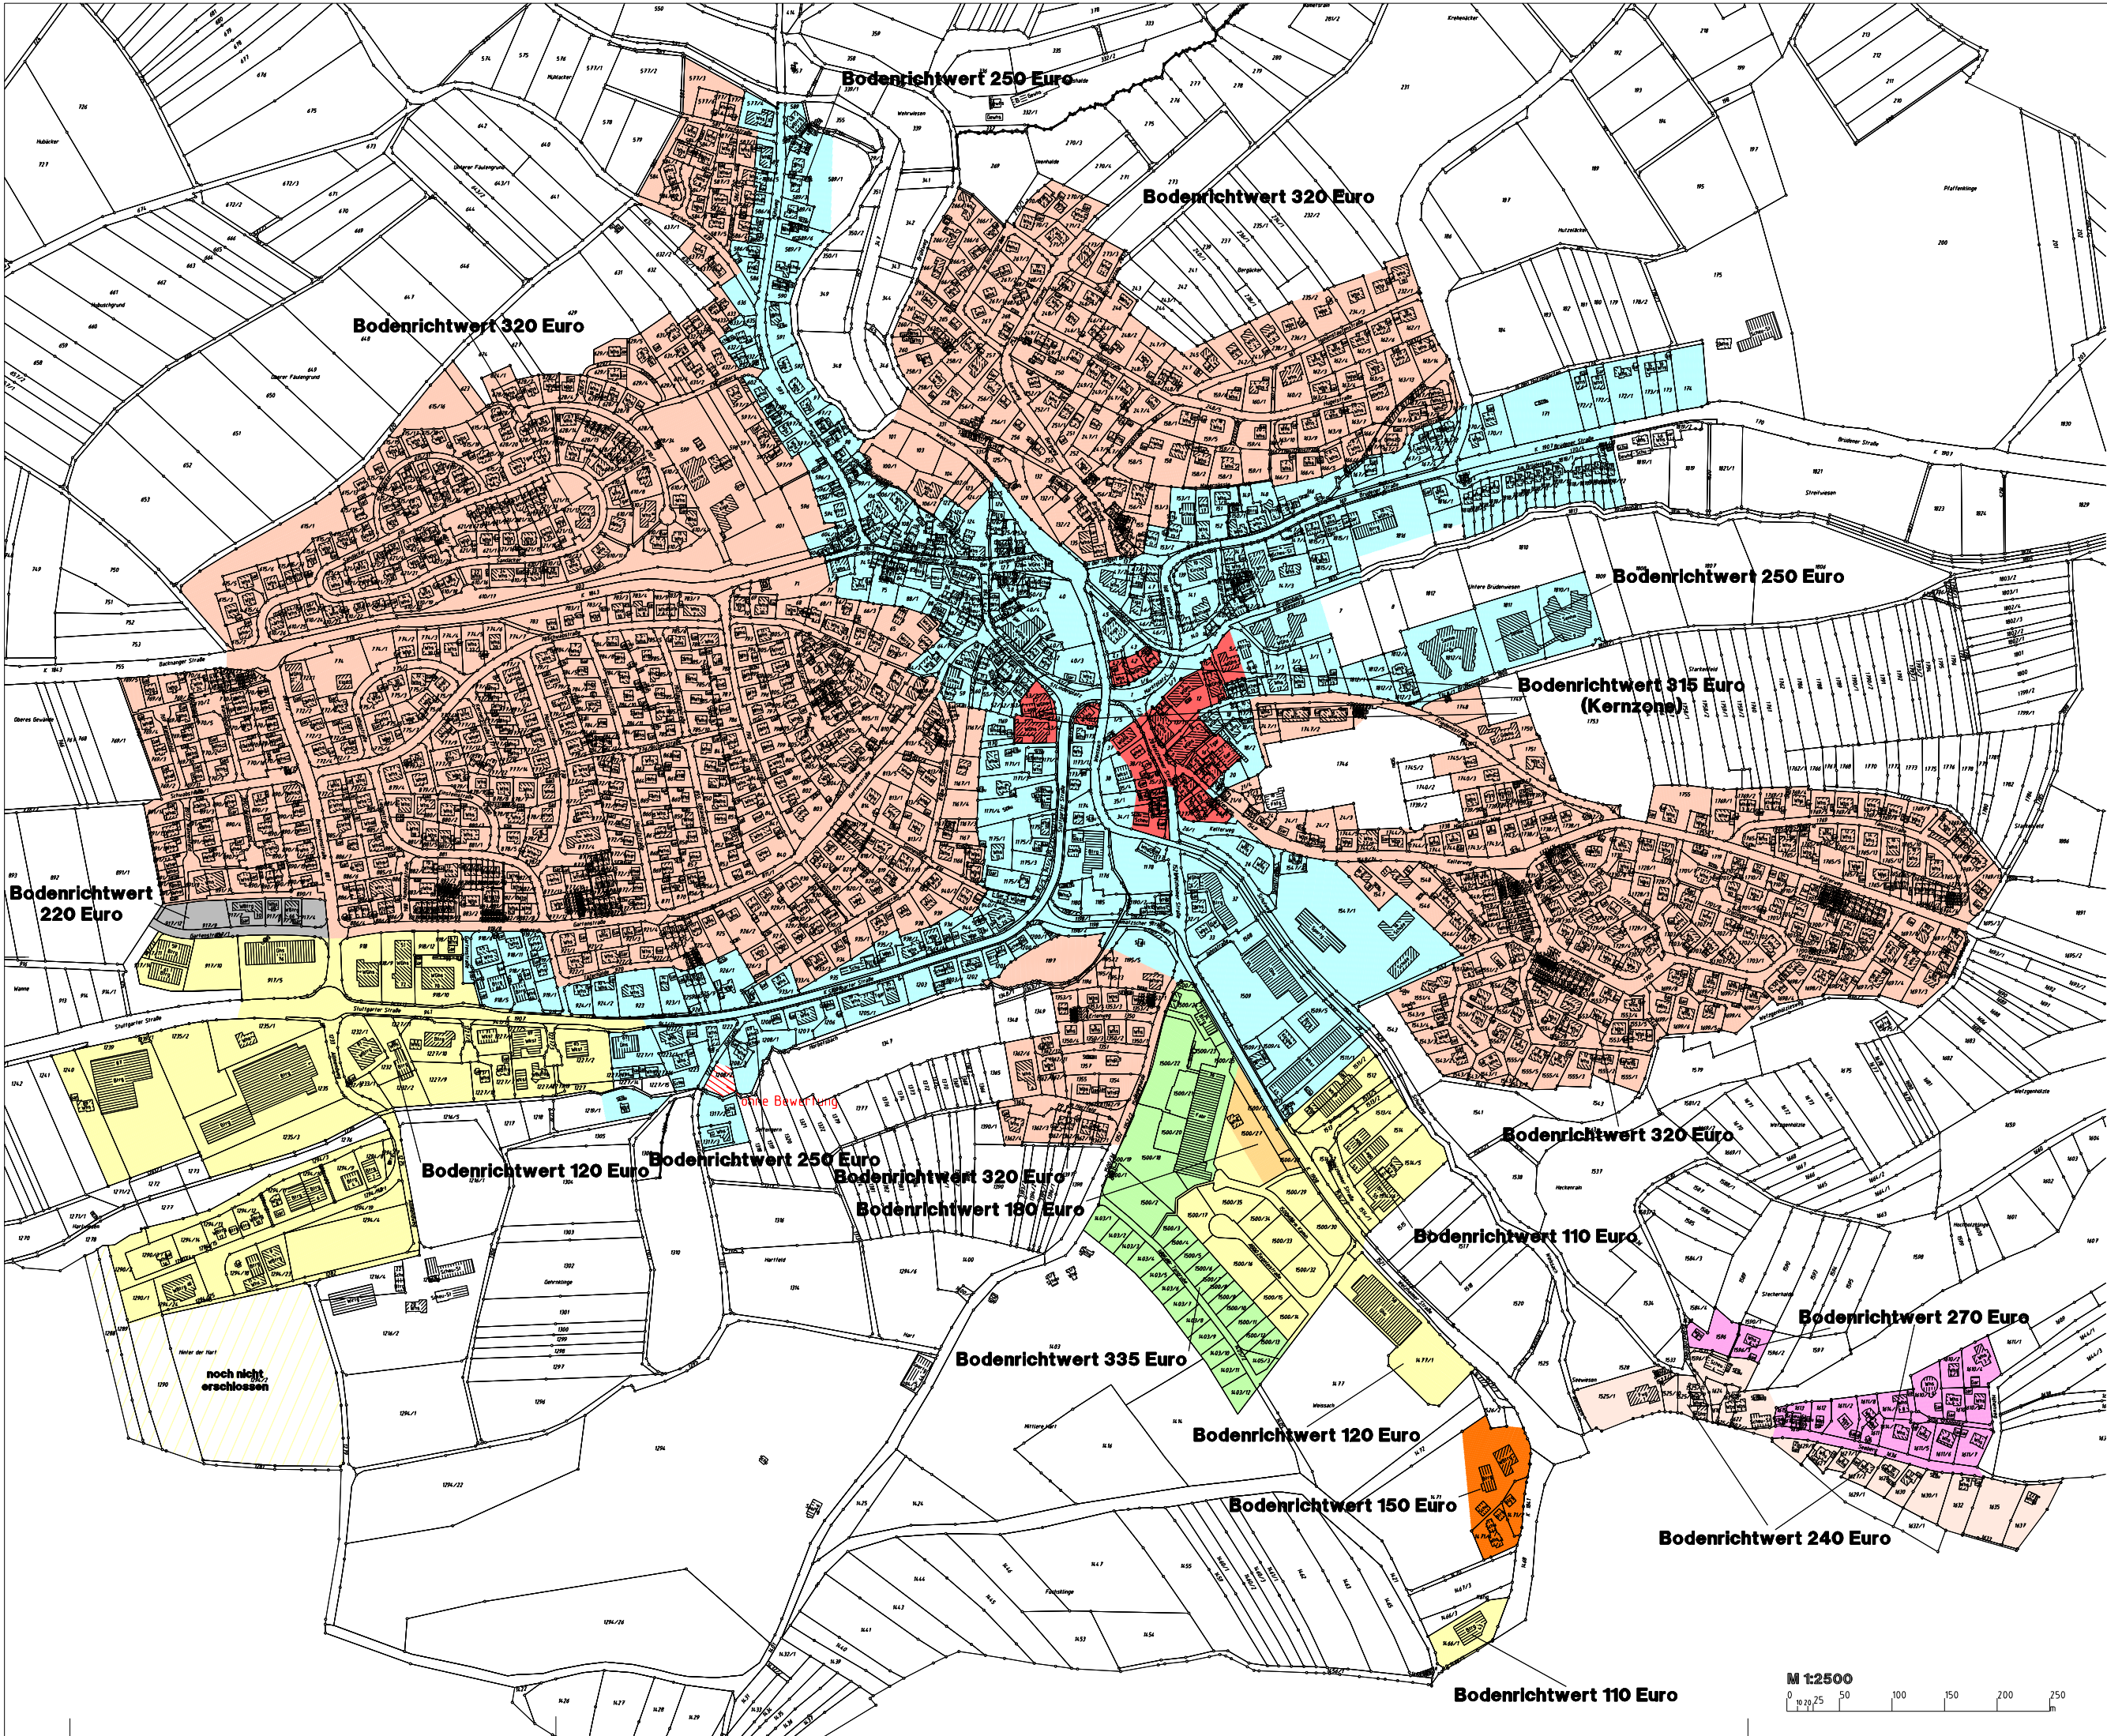

Weissach i. T. - Unterweissach
Lageplan M 1:2500
Bodenrichtwerte zum 31.12.2018