


KREIS: BACKNANG
GEMEINDE: OBERWEISSACH
MARKUNG: KAMMERHOF

Beb. Plan „Kammerhof“

Lageplan

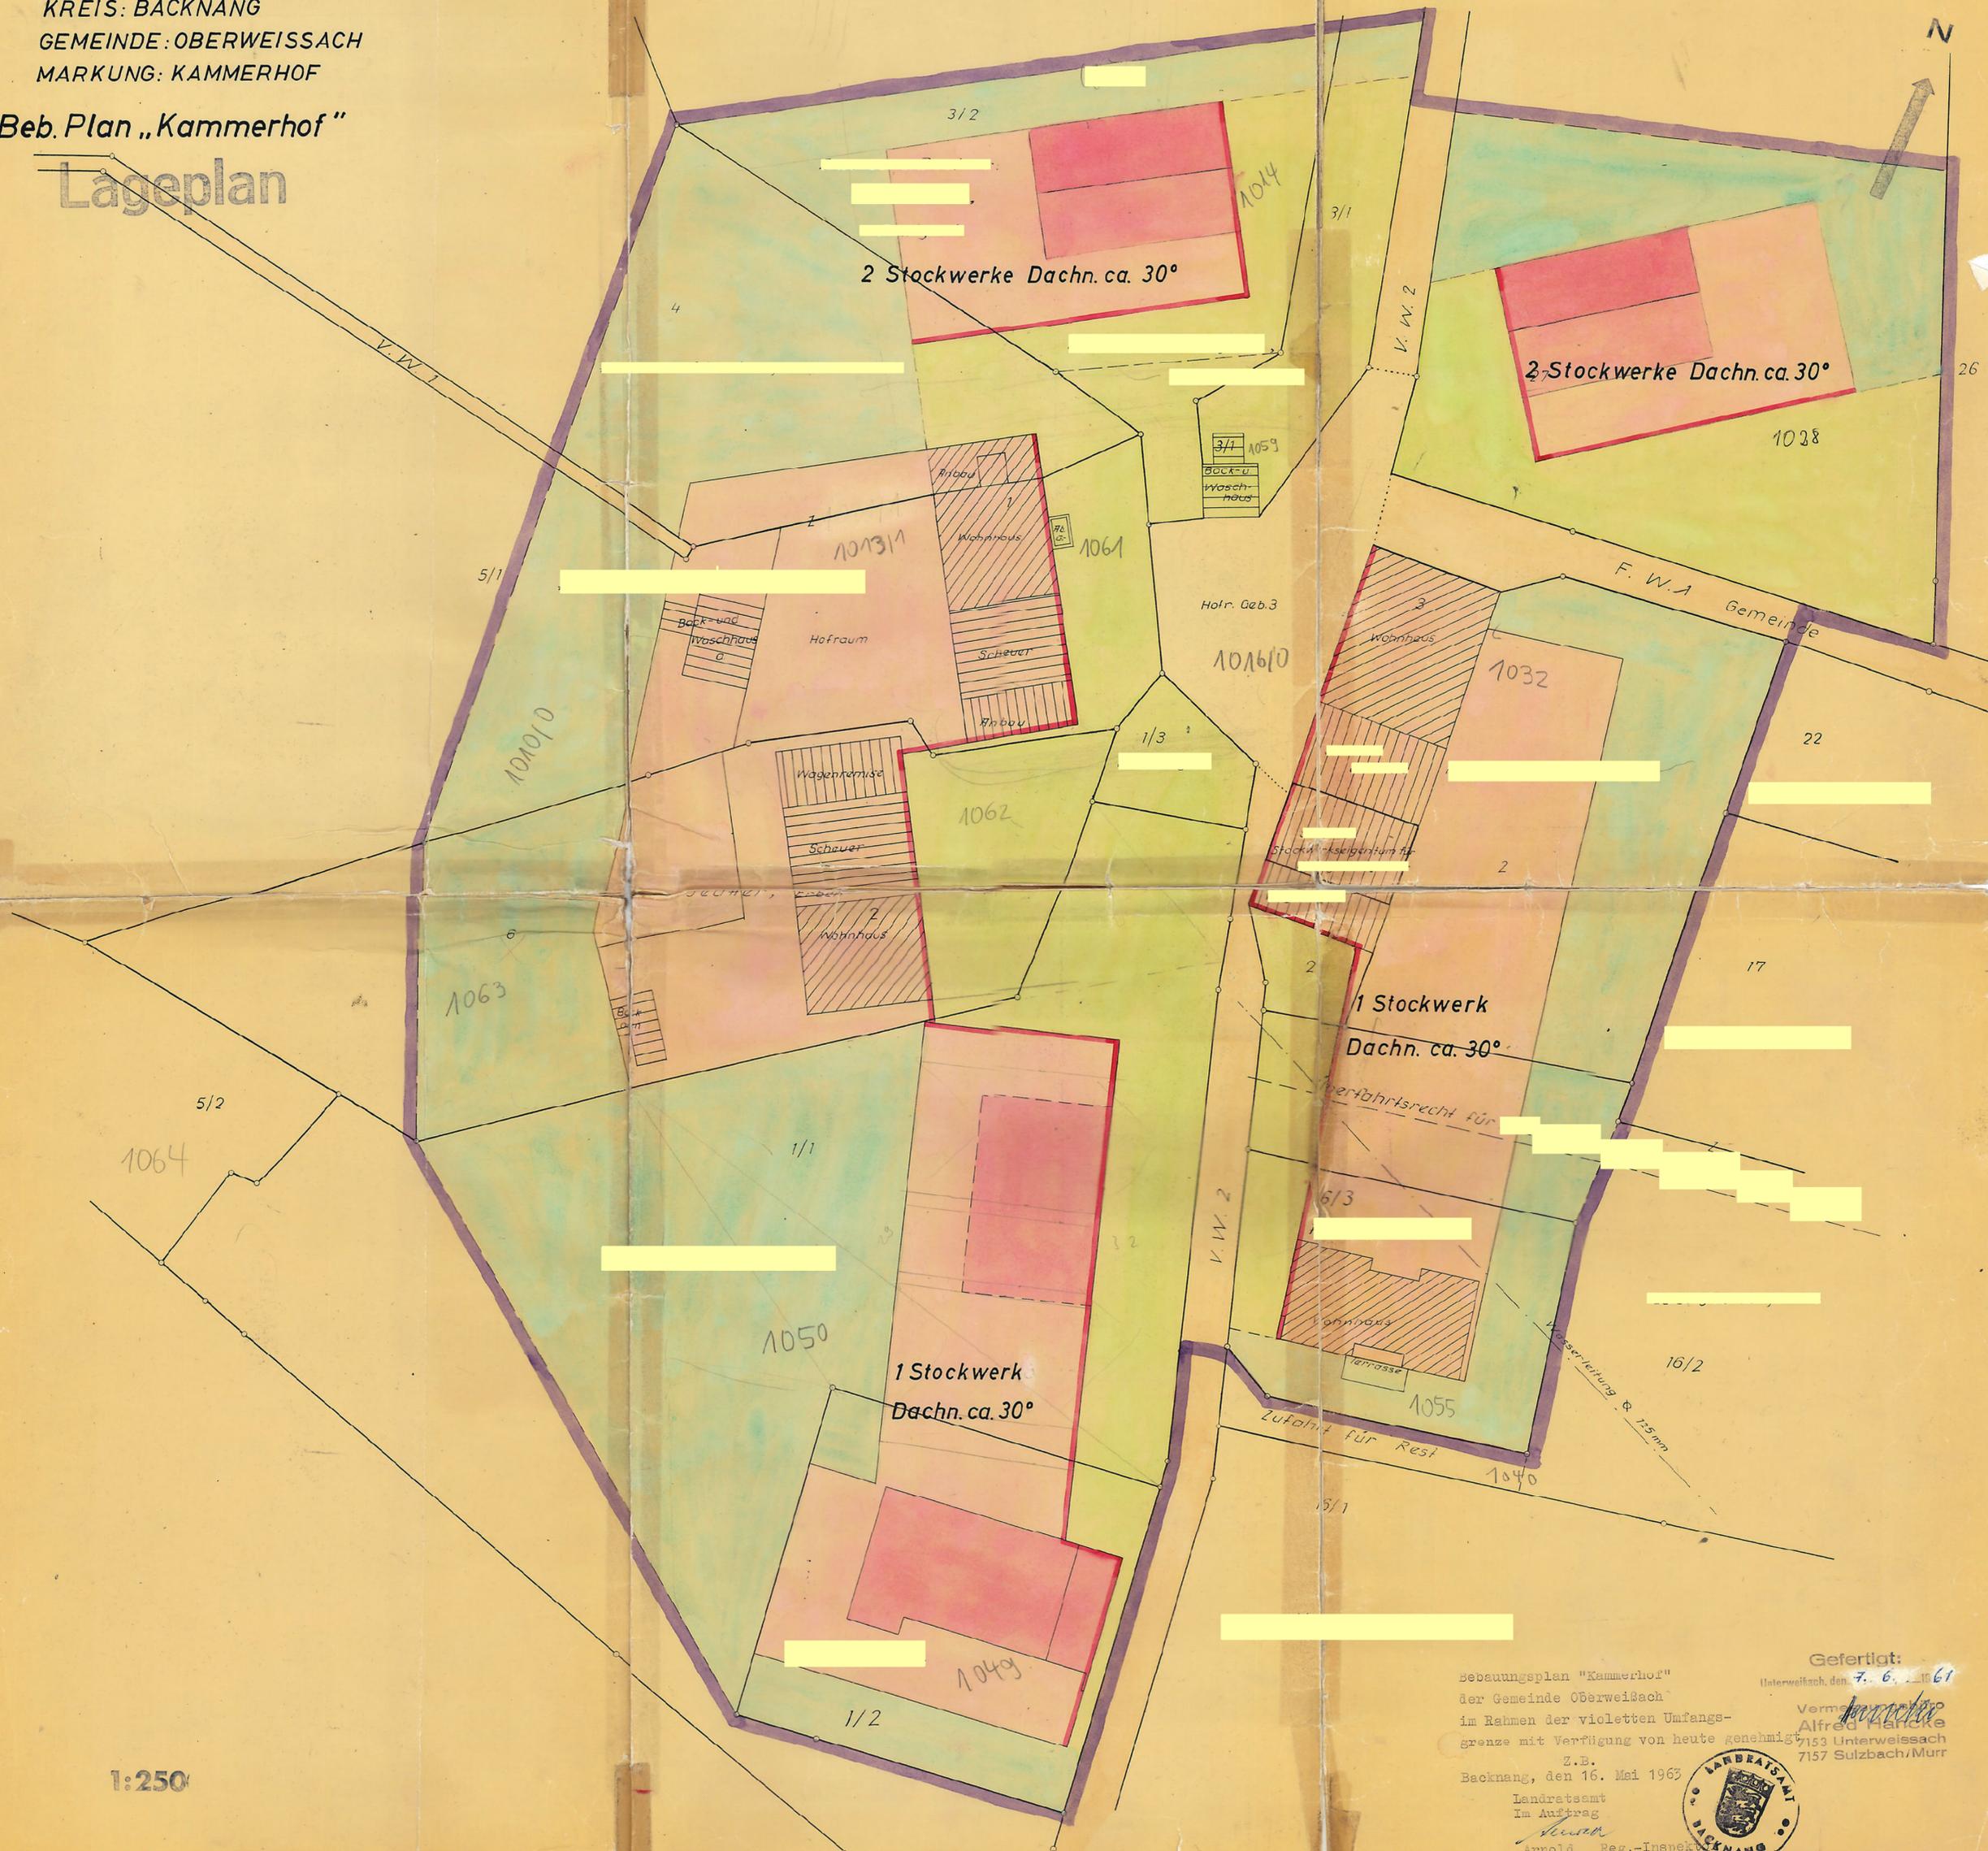

1:250

Gefertigt:
Oberweissach, den 7. 6. 1961
Vermessungsamt
Alfred Harcke
7153 Unterweissach
7157 Sulzbach/Murr

Z.B.
Backnang, den 16. Mai 1963
Landratsamt
Im Auftrag
Arnold Reg.-Inspekt.

Bebauungsplan "Kammerhof"
der Gemeinde Oberweissach
im Rahmen der violetten Umfangs-
grenze mit Verfügung von heute genehmigt

