


GEMEINDE WEISSACH I.T.
GEMARKUNG UNTERWEISSACH

656

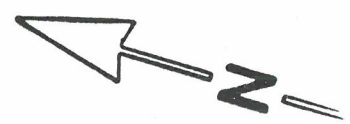

DECKBLATT ZUR ÄNDERUNG DES BEBAUUNGSPLANS "WELZHEIMER STRASSE 1. ÄNDERUNG" NACH § 13 BBAUG

1543




Dieser Bebauungsplan wurde dem Landratsamt Rems-Murr-Kreis gem. § 4 Abs. 3 GemO angezeigt.

GEFERTIGT: 4.9.1991
VERMESSUNGSBÜRO
SIEGEL + ÖSTERMANN
TALSTR. 25 7153 WEISSACH I.T.
TEL 07191/51315 FAX 07191/52501

Datum 29.9.09 1529

Unterschrift Ruppert

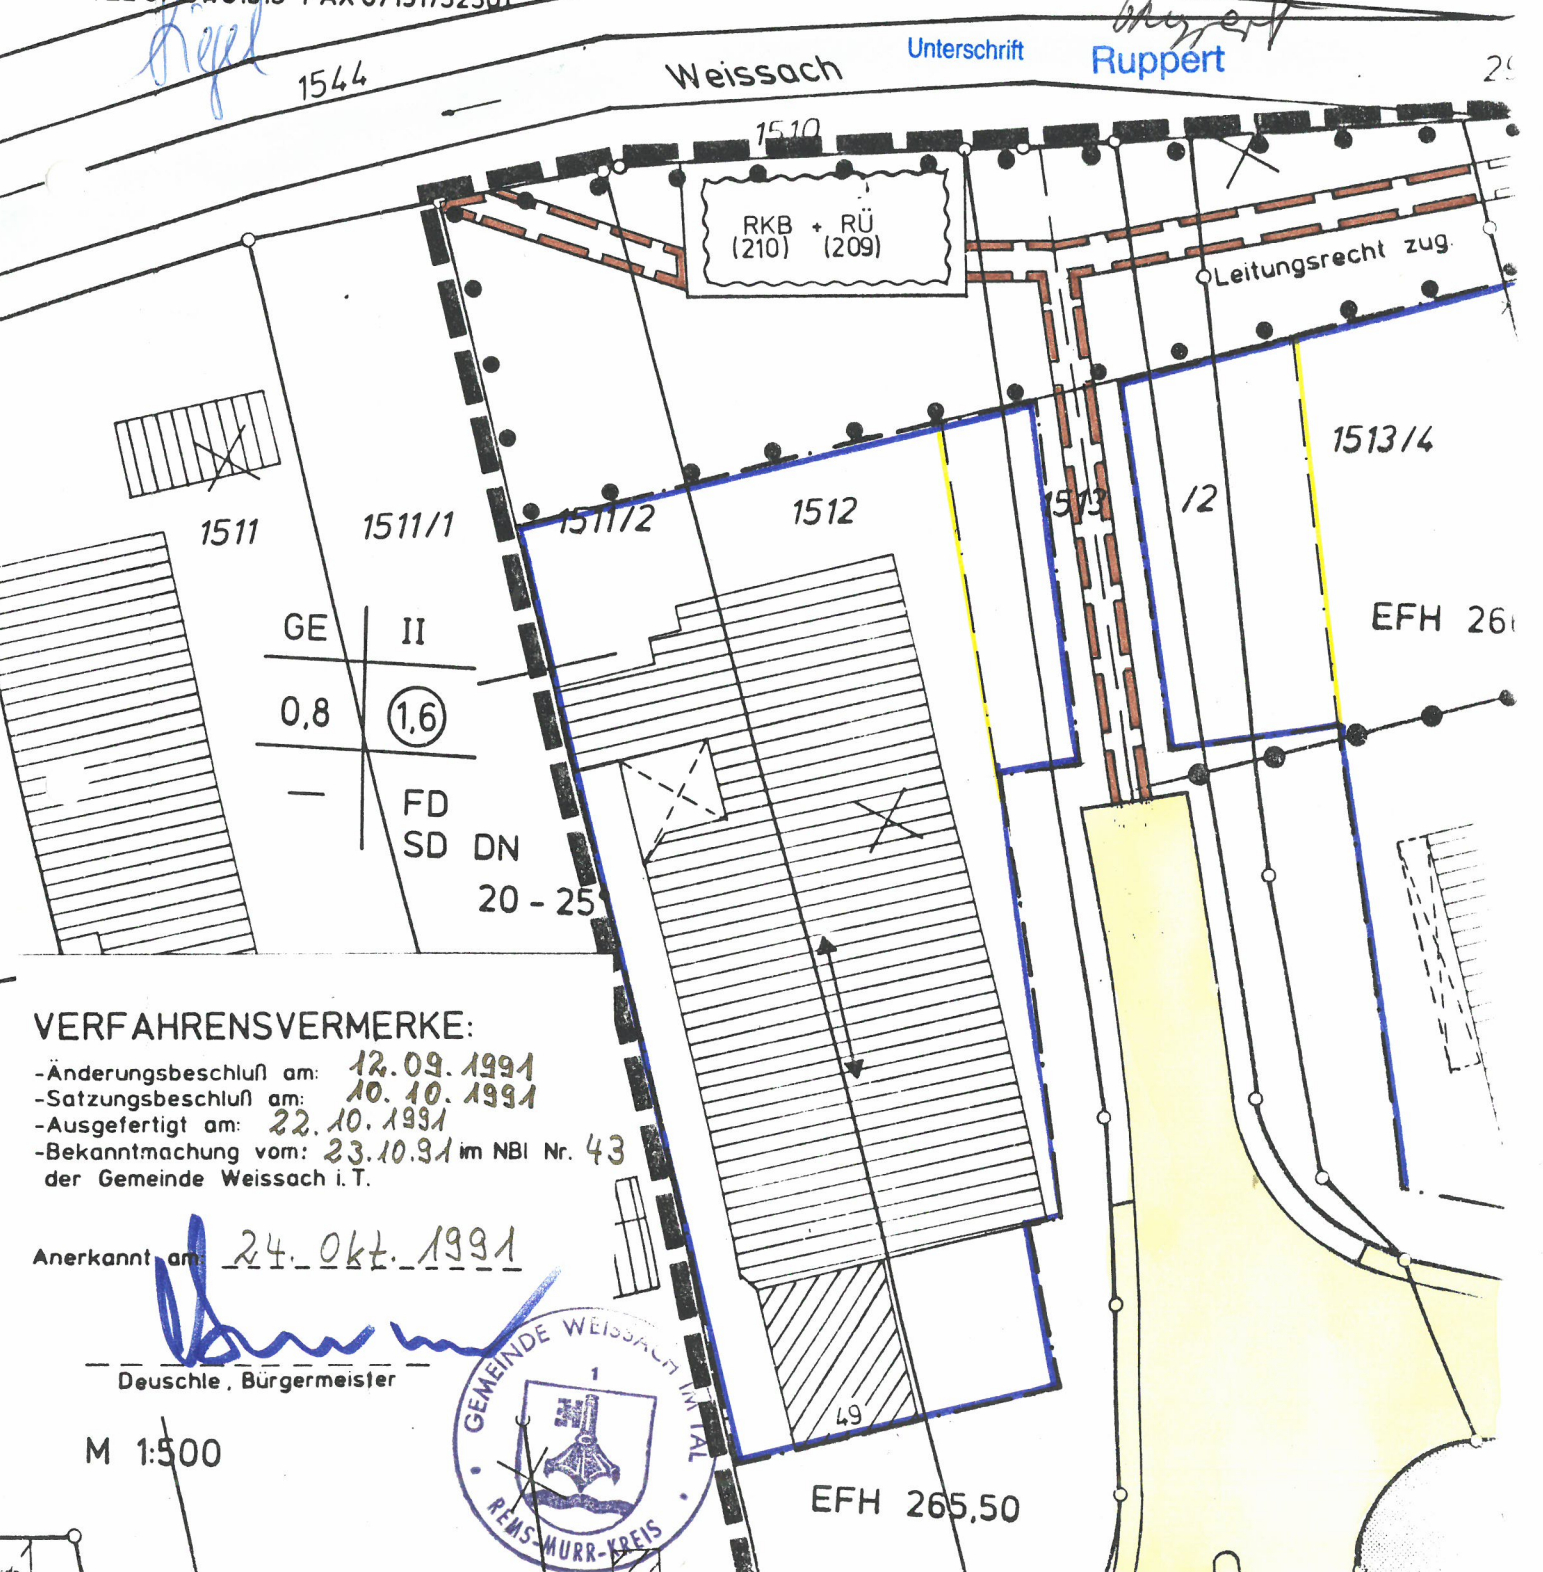

VERFAHRENSVERMERKE:

- Änderungsbeschluss am: 12.09.1991
- Satzungsbeschluss am: 10.10.1991
- Ausgefertigt am: 22.10.1991
- Bekanntmachung vom: 23.10.91 im NBI Nr. 43 der Gemeinde Weissach i.T.

Anerkannt am 24. Okt. 1991

Deuschle, Bürgermeister



EFH 265,50

M 1:500