
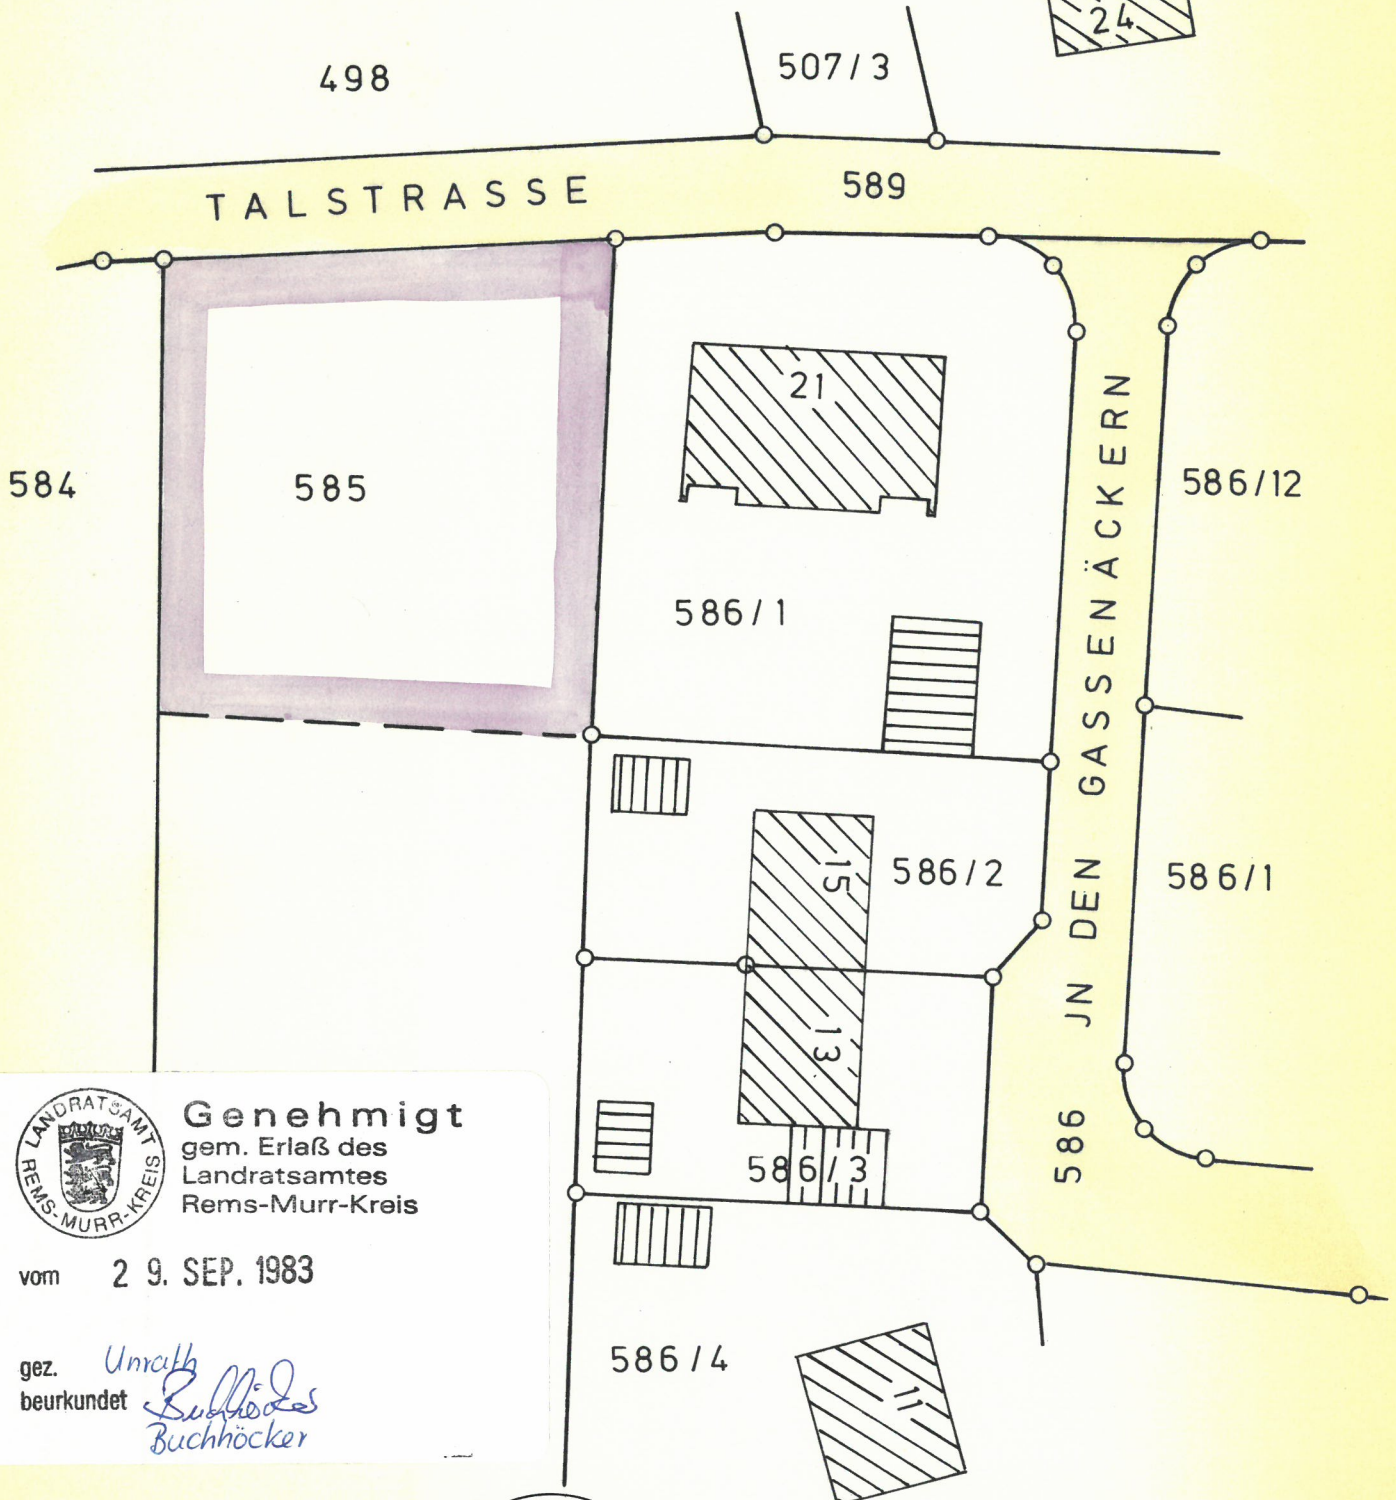


Rems Murr Kreis  
 Gemeinde Weissach / Tal  
 Gemarkung Oberweissach

201

L A G E P L A N  
 zur Abrundungssatzung Teil-  
 fläche von Flurstück 585

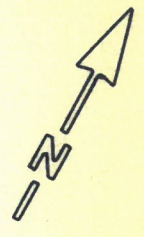

**Genehmigt**  
 gem. Erlaß des  
 Landratsamtes  
 Rems-Murr-Kreis

vom 2 9. SEP. 1983

gez. *Unruh*  
 beurkundet *Buchhöcker*

M. = 1:500



Gefertigt:  
 Weissach, 27.04.83.  
**VERMESSUNGSBÜRO**  
**ALFRED HANCKE**  
 GARTENSTR. 14, TEL. 07191/52661  
 7152 WEISSACH IM TAL