



Kreis: Backnang Gemeinde: Markung: Unterweißbach

Lageplan

zur Beb. Plan Erweiterung

Nr. 15

"Bergfeld-Steingärten IV"

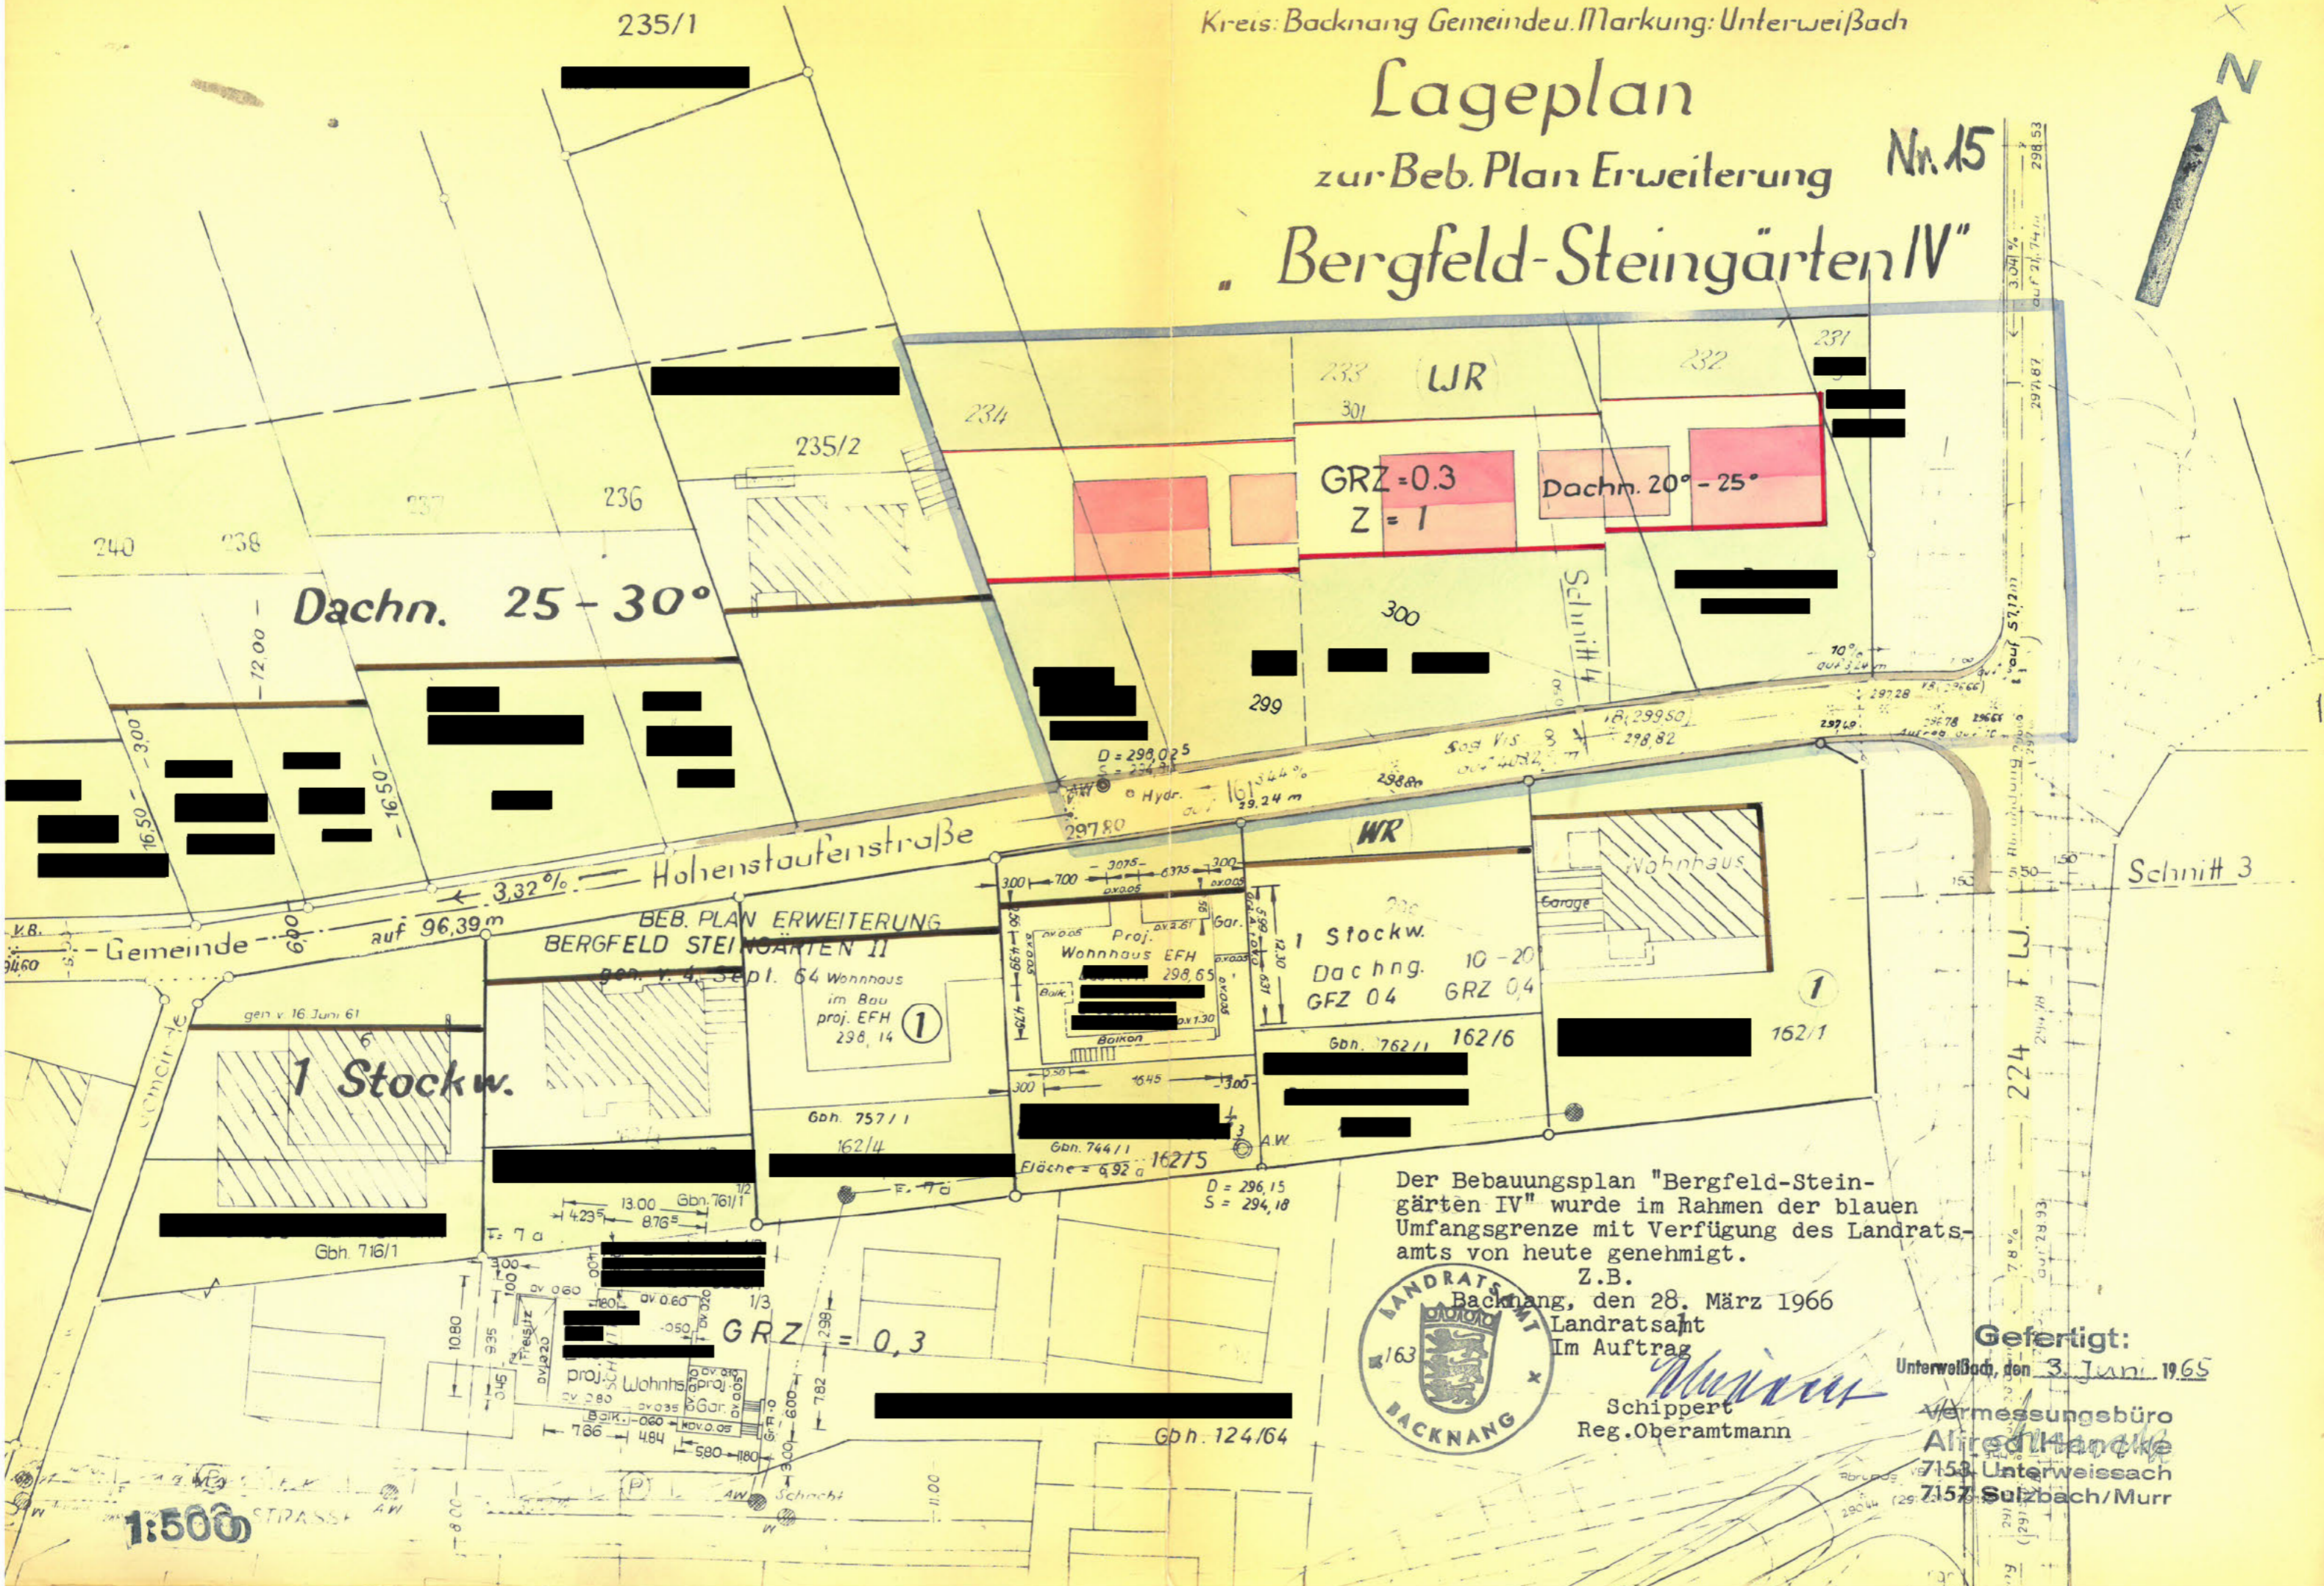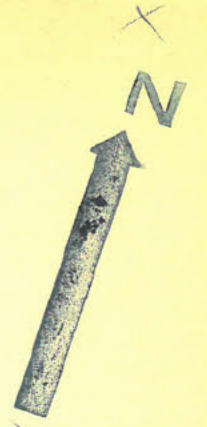

BEB. PLAN ERWEITERUNG
BERGFELD STEINGÄRTEN II

gen. v. 4. Sept. 64 Wohnhaus
im Bau
proj. EFH
298, 14

1

Der Bebauungsplan "Bergfeld-Steingärten IV" wurde im Rahmen der blauen Umfangsgrenze mit Verfügung des Landratsamts von heute genehmigt.

Z.B.

Backnang, den 28. März 1966

Landratsamt

Im Auftrag



Schippert
Reg. Oberamtmann

Gefertigt:

Unterweißbach, den 3. Juni 1965

Vermessungsbüro
Alfred Handke
7153 Unterweißbach
7157 Sulzbach/Murr

1:500