


Kreis: Backnang
Gemeinde: Oberweißbach
Markung: "Oberweißbach"

Bebauungsplan "GASSENÄCKER"

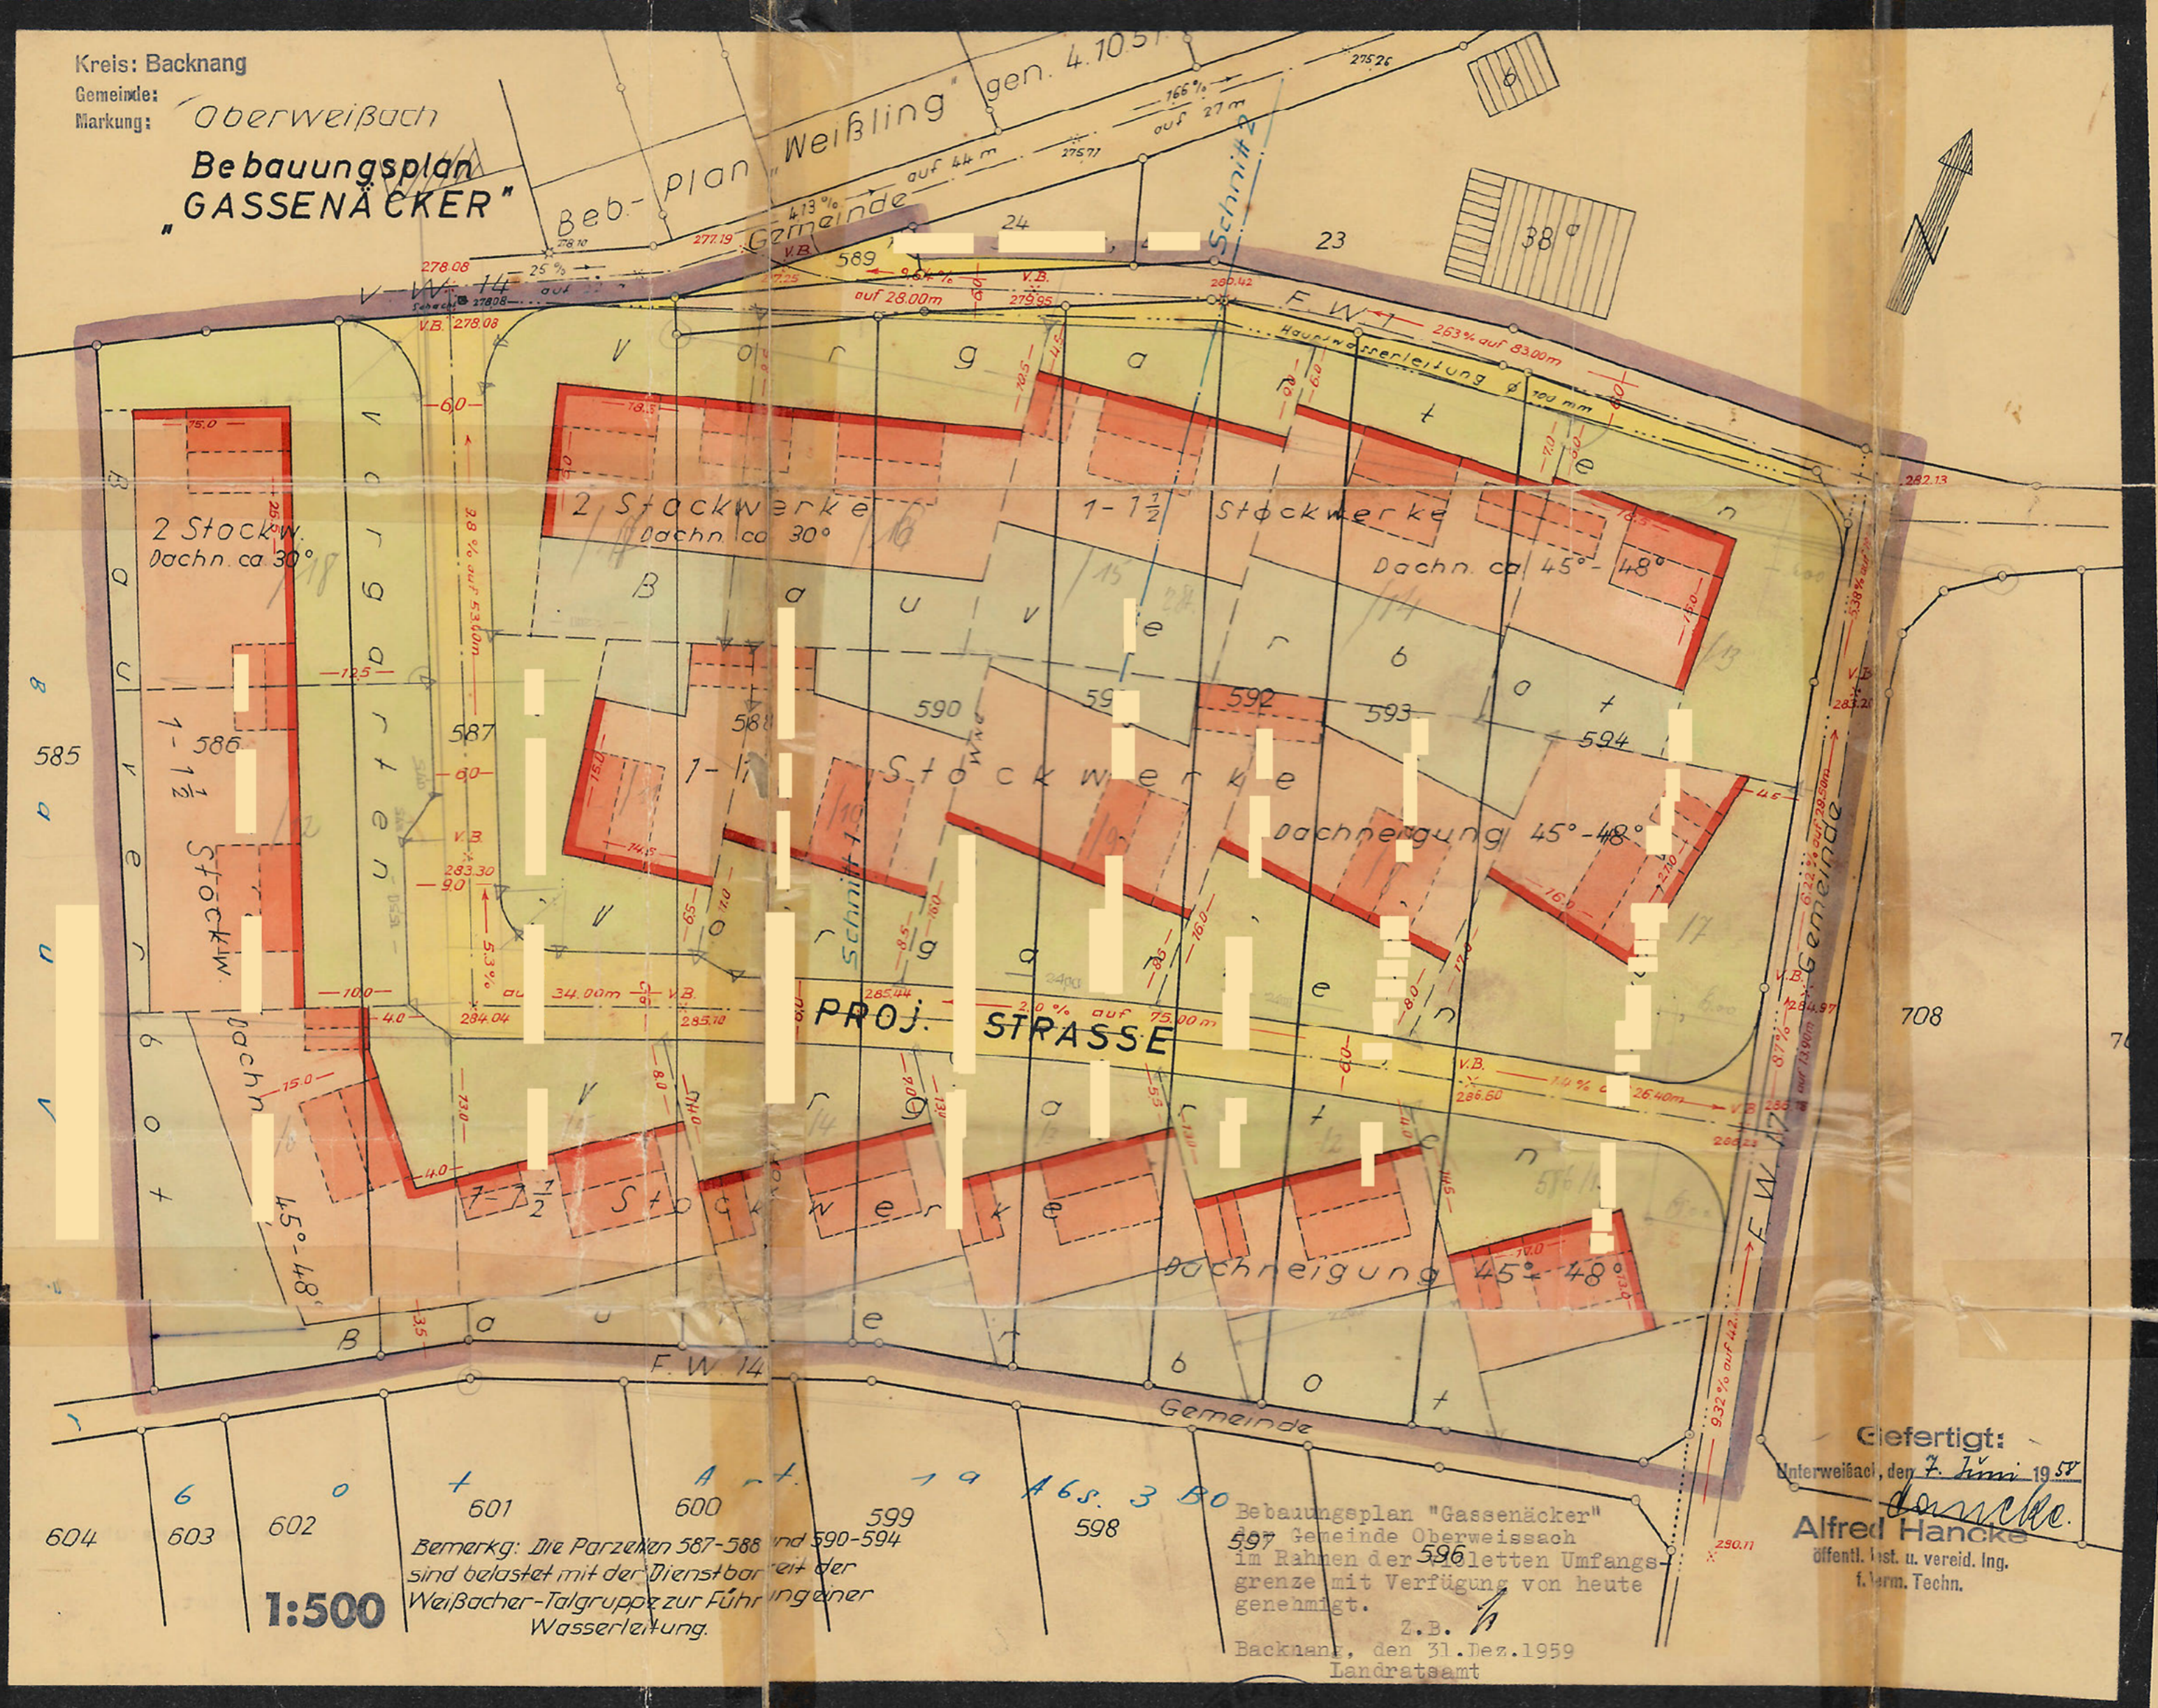

604

603

602

601

600

599

598

1:500

Bemerkung: Die Parzellen 587-588 und 590-594 sind belastet mit der Dienstbarkeit der Weißbacher-Talgruppe zur Führung einer Wasserleitung.

Bebauungsplan "Gassenäcker"
597 Gemeinde Oberweißbach
im Rahmen der 596 letzten Umfangs-
grenze mit Verfügung von heute
genehmigt.

2. B. A
Backnang, den 31. Dez. 1959
Landratsamt

Liefertigt:

Oberweißbach, den 7. Juni 1957

Alfred Hancke

öffentl. best. u. vereid. Ing.
f. Verm. Techn.



in Auftrag
Reg. Oberinspektor