

Abschrift!

KREIS: BACKNANG

GEMEINDE: UNTERWEISSACH

MARKUNG:

Bebauungsplan "Eichholzhof II Änderung und Erweiterung" wurde mit Verfügung des Landratsamts heute genehmigt.

Z.B.

Backnang, den 30. Dez. 1968

Landratsamt
Im Auftrag

(Dienstsigel:
Landratsamt Backnang)

gez.
Löhle
Regierungsinspektor

Für die Richtigkeit der Abschrift!
Unterweissach, den 23.1.1969
Bürgermeisteramt:



Halter,
Bürgermeister

DECKBLATT II

ZUM Tag der Bekanntmachung am 9. Januar 1969

Unterweissach, den 24.1.1969
Bürgermeisteramt

BEB. PLAN „AICHHOLZHOF“

Nr. 3

Gbh. 288/1

zu Geb. 8




Halter,
Bürgermeister.

BEB. PLAN „AICHHOLZHOF“ GEN. VOM 23. AUG. 1957

ÄNDERUNG U. ERWEITERUNG GEN. VOM 18. NOV. 1963

DECKBLATT GEN. VOM 7. MAI 1965

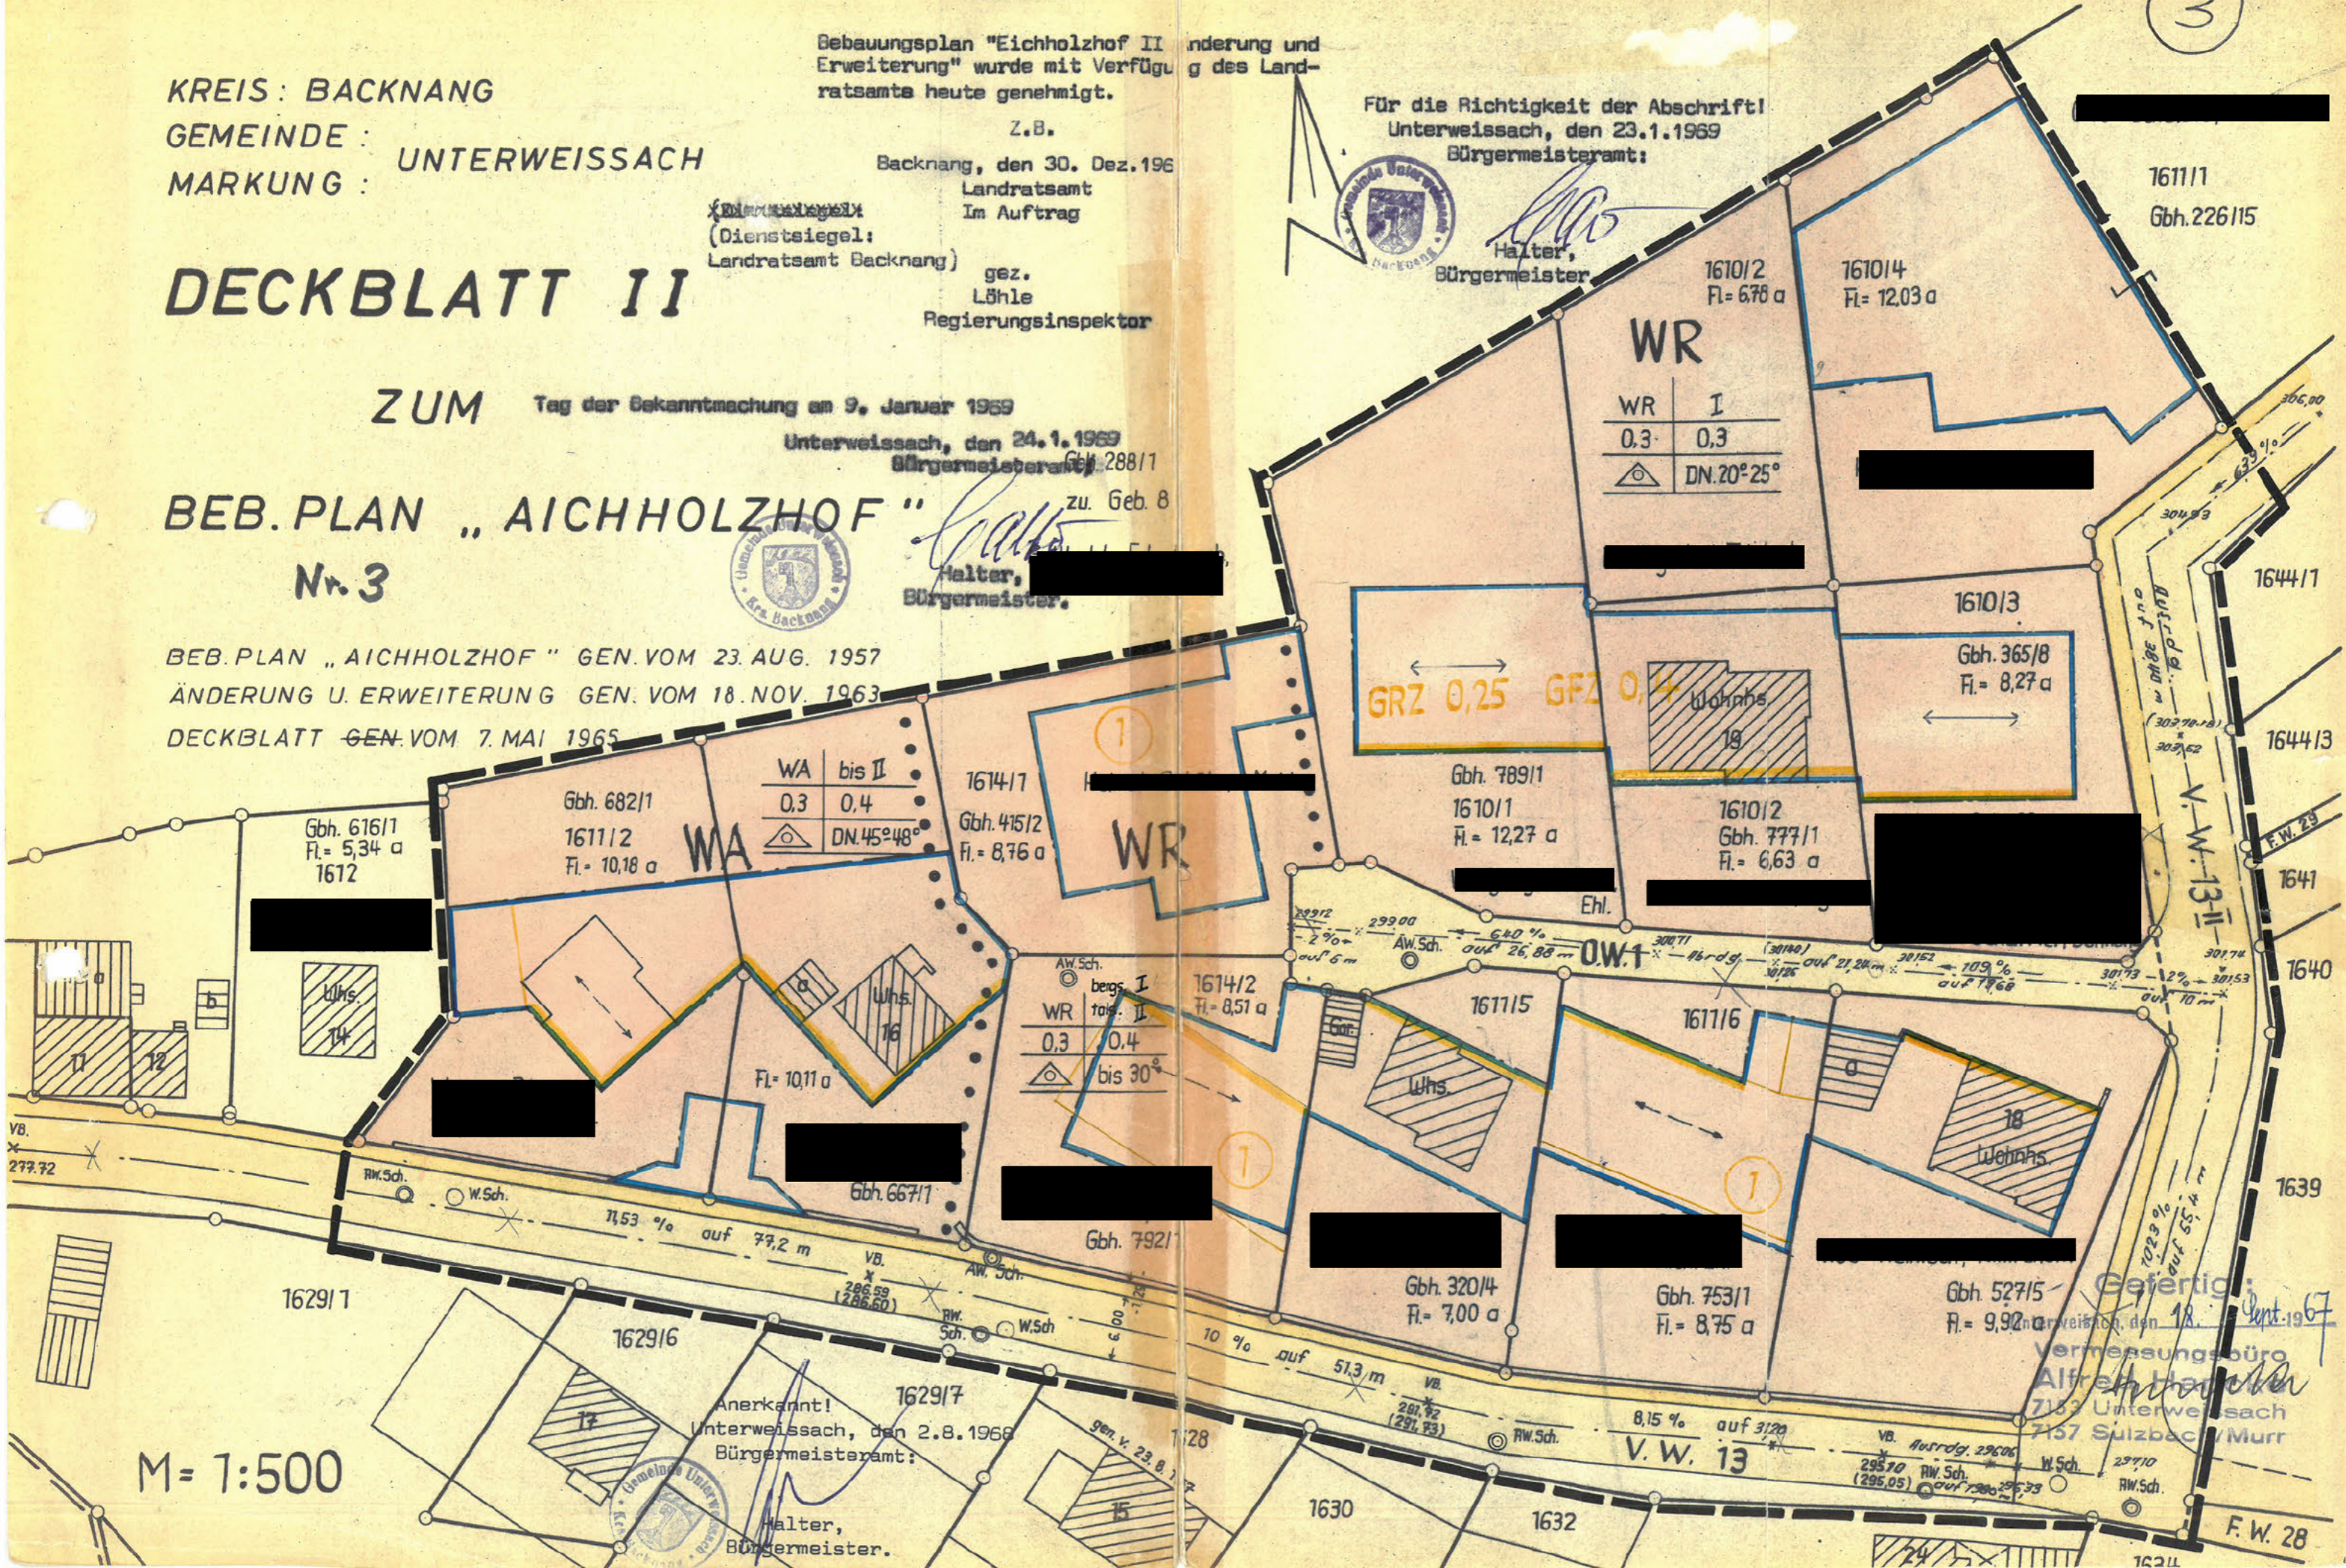

M = 1:500

Anerkannt!
Unterweissach, den 2.8.1968
Bürgermeisteramt:

Halter,
Bürgermeister.

Gefertigt:
Unterweissach, den 18. Sept. 1967
Vermessungsbüro
Alfred Murr
7153 Unterweissach
7157 Sulzbach/Murr