


Rems-Murr-Kreis
Gemeinde Weissach im Tal

BEBAUUNGSPLAN SANDÄCKER

1. Änderung

Mafstak 1:500
653
Stuttgart, den 14.08.1995 / 23.11.1995

Arbeitsgruppe für Stadtentwicklung
Diplom-Ingenieure Reinhardt + Frutzel
Freie Architekten + Stadtplaner SRL

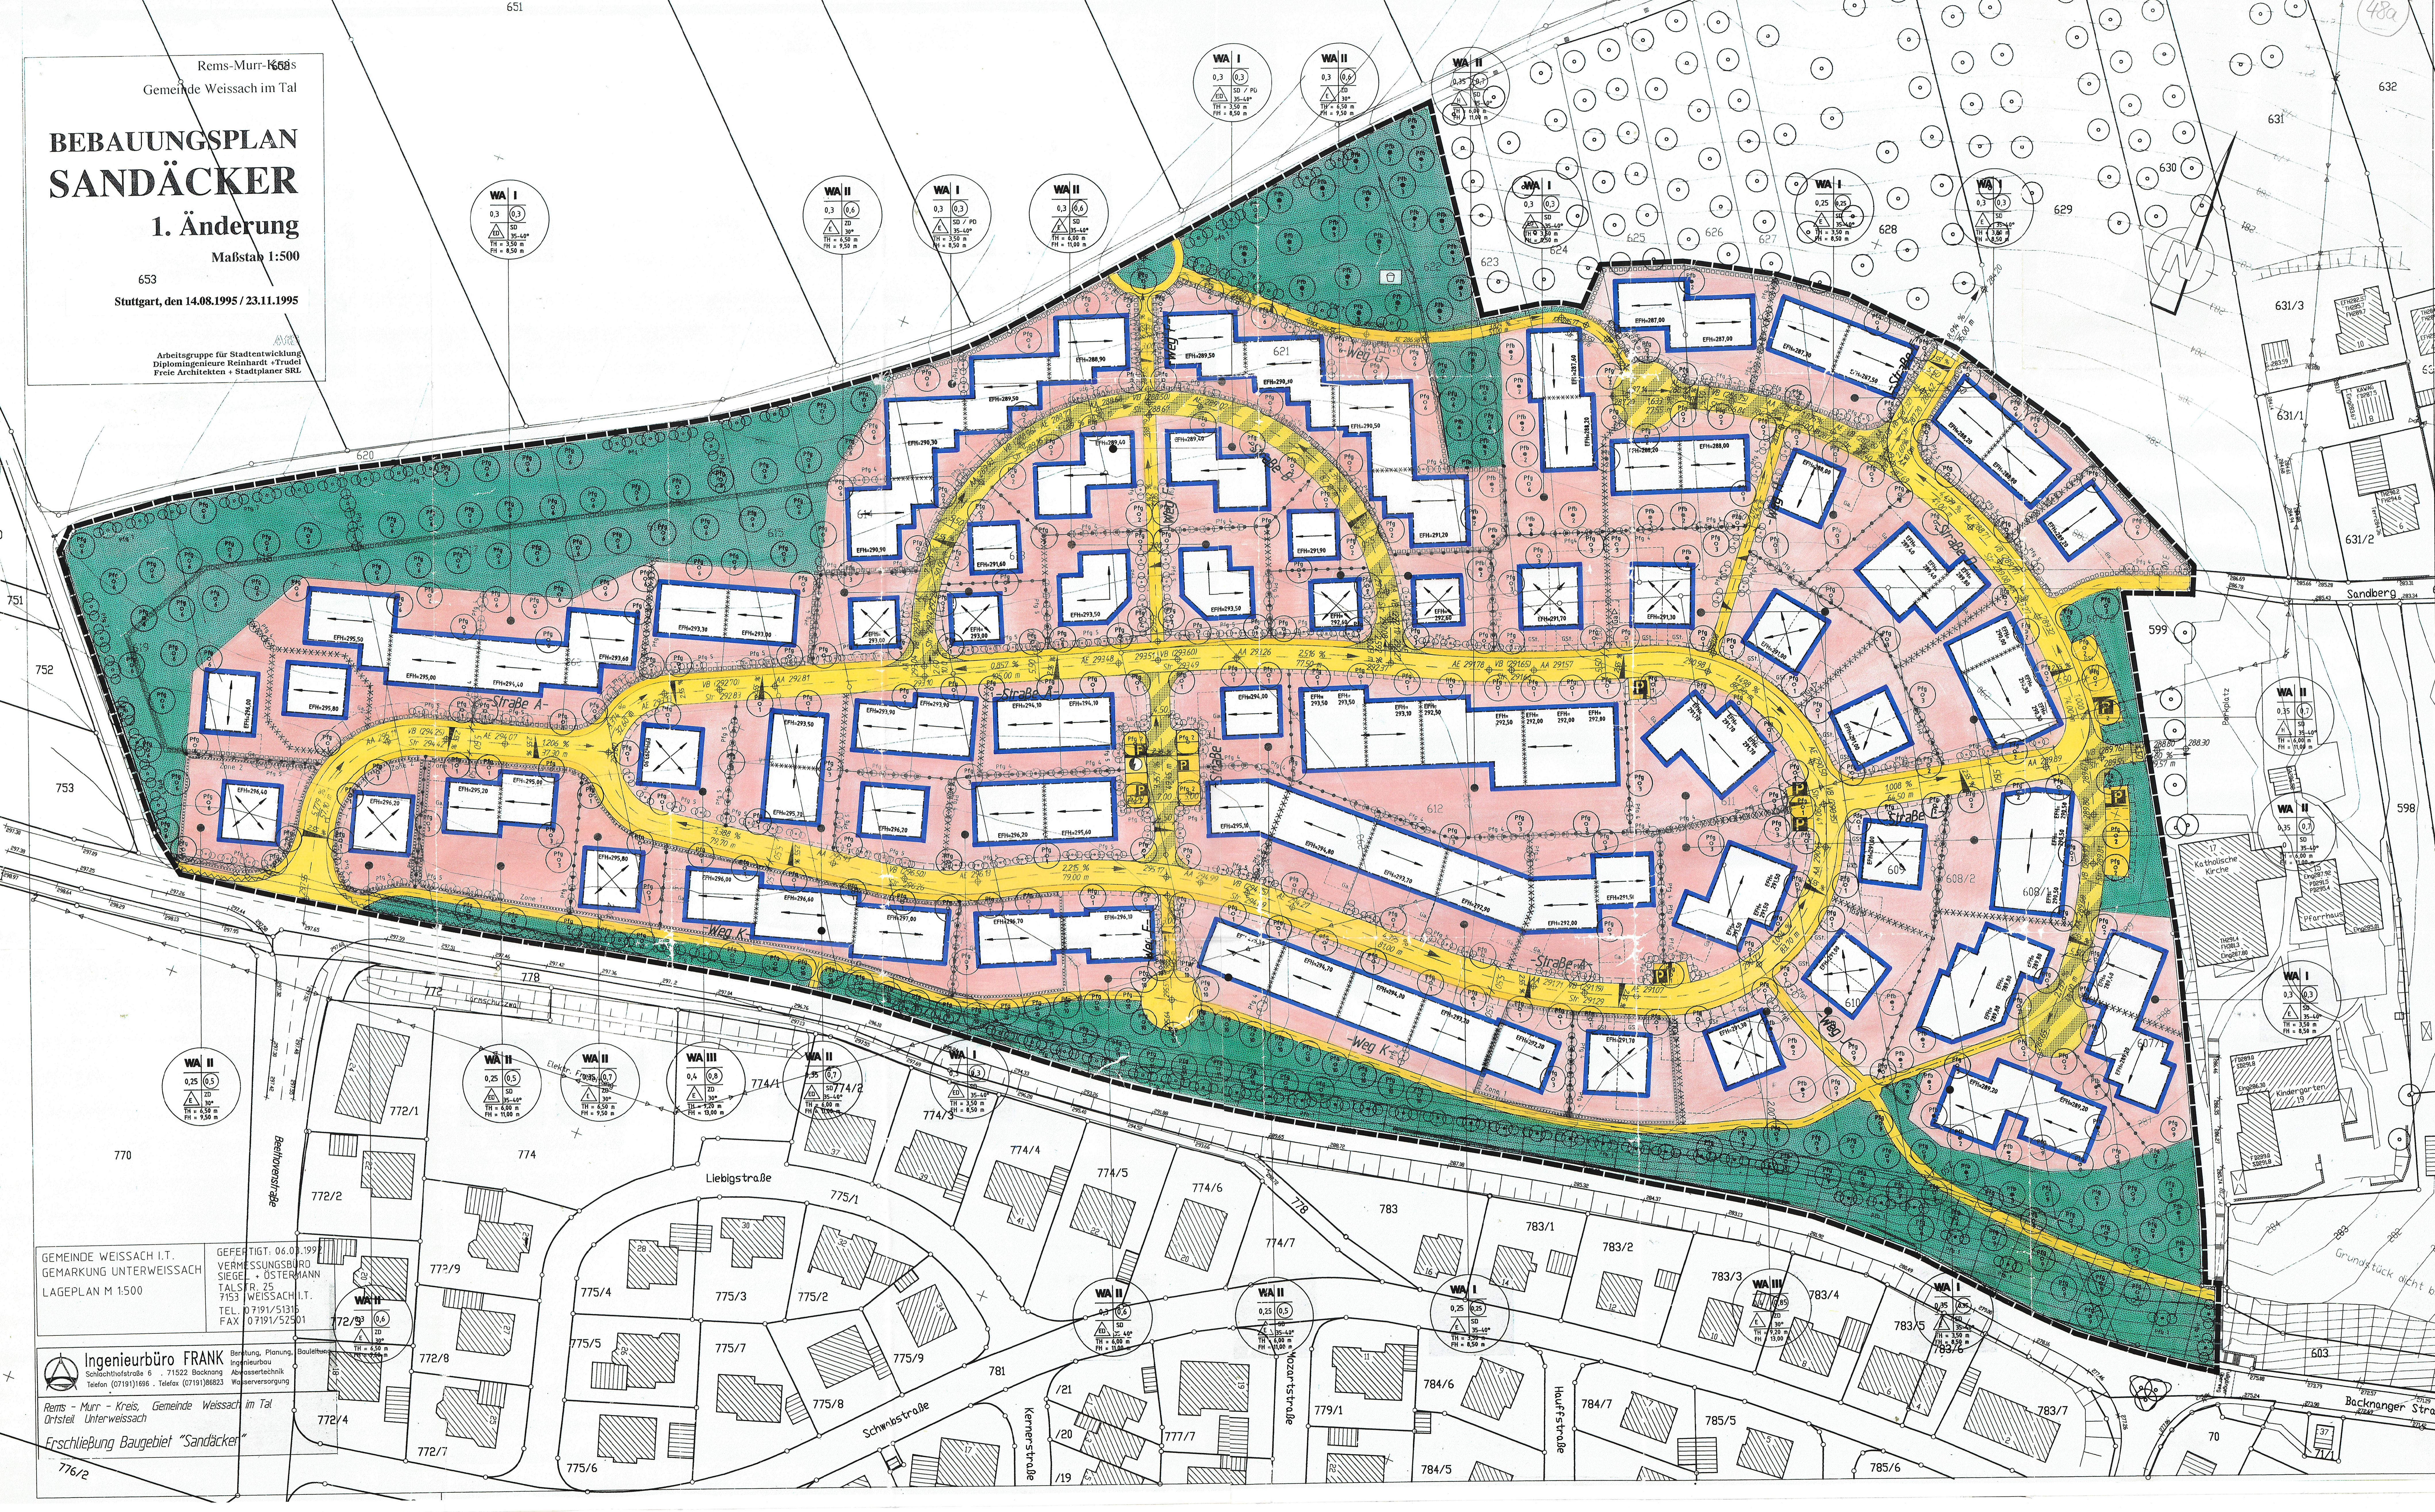

GEMEINDE WEISSACH I.T.
VERMESSUNGSBÜRO
SIEGEL - OSTERMANN
TALS.F.R. 25
7153 WEISSACH I.T.
TEL. 07191/51315
FAX 07191/52501

Ingenieurbüro FRANK
Beratung, Planung,
Ingenieurbau
Abwassertechnik
Wasserversorgung

Rems - Murr - Kreis, Gemeinde Weissach im Tal
Ortsteil Unterweissach
Erschließung Baugebiet "Sandäcker"