


Kreis: Backnang
 Gemeinde: Unterweissach
 Markung:

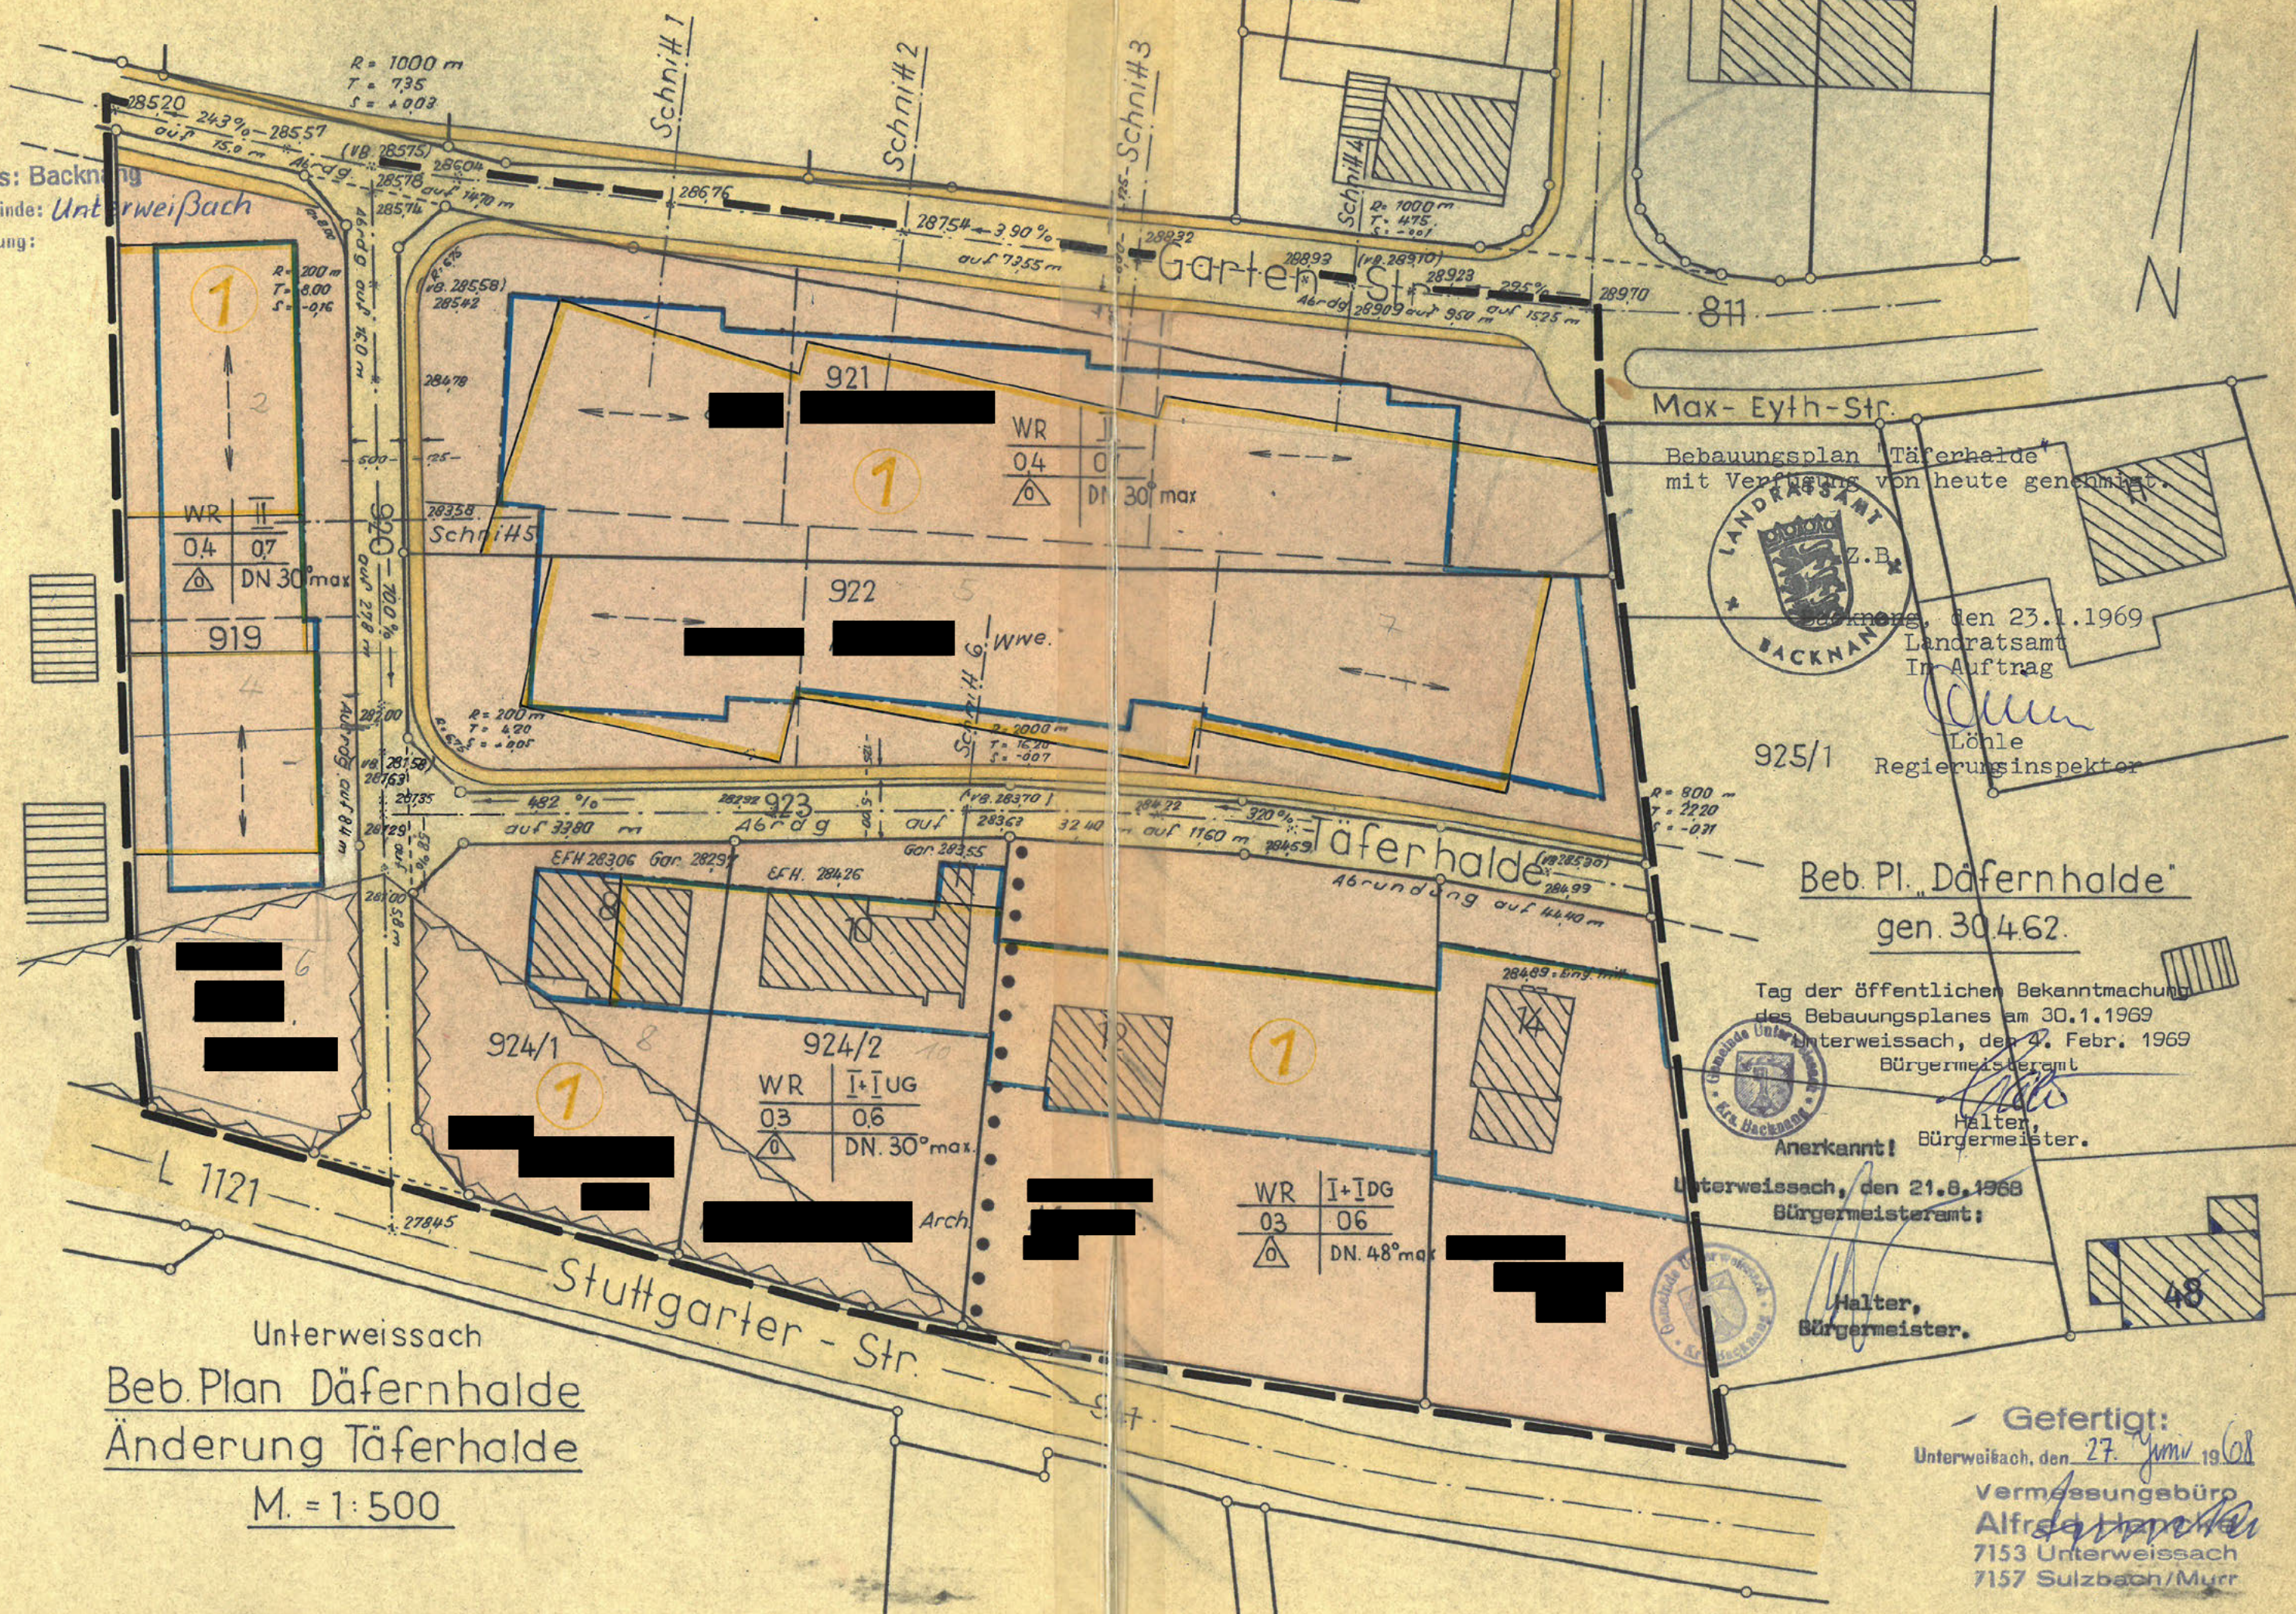

Bebauungsplan 'Täferhalde'
 mit Verfeinerung von heute genehmigt.



Backnang, den 23.1.1969
 Landratsamt
 In Auftrag
Ollmer
 Löhle
 Regierungsinspektor

Beb. Pl. 'Däfernhalde'
 gen. 30.4.62.

Tag der öffentlichen Bekanntmachung
 des Bebauungsplanes am 30.1.1969
 Unterweissach, den 4. Febr. 1969
 Bürgermeisteramt



Halter
 Halter,
 Bürgermeister.

Unterweissach, den 21.8.1968
 Bürgermeisteramt:



Halter
 Halter,
 Bürgermeister.

Unterweissach
 Beb. Plan Däfernhalde
 Änderung Täferhalde
 M. = 1:500

Gefertigt:
 Unterweissach, den 27. Juni 1968
 Vermessungsbüro
 Alfred Harpner
 7153 Unterweissach
 7157 Sulzbach/Murr