


LAGEPLAN

BEB. PLAN „BERGFELD STEINGÄRTEN III“

ERWEITERUNG
ÄNDERUNG
26.7.1965
27.3.1966

Nr. 13

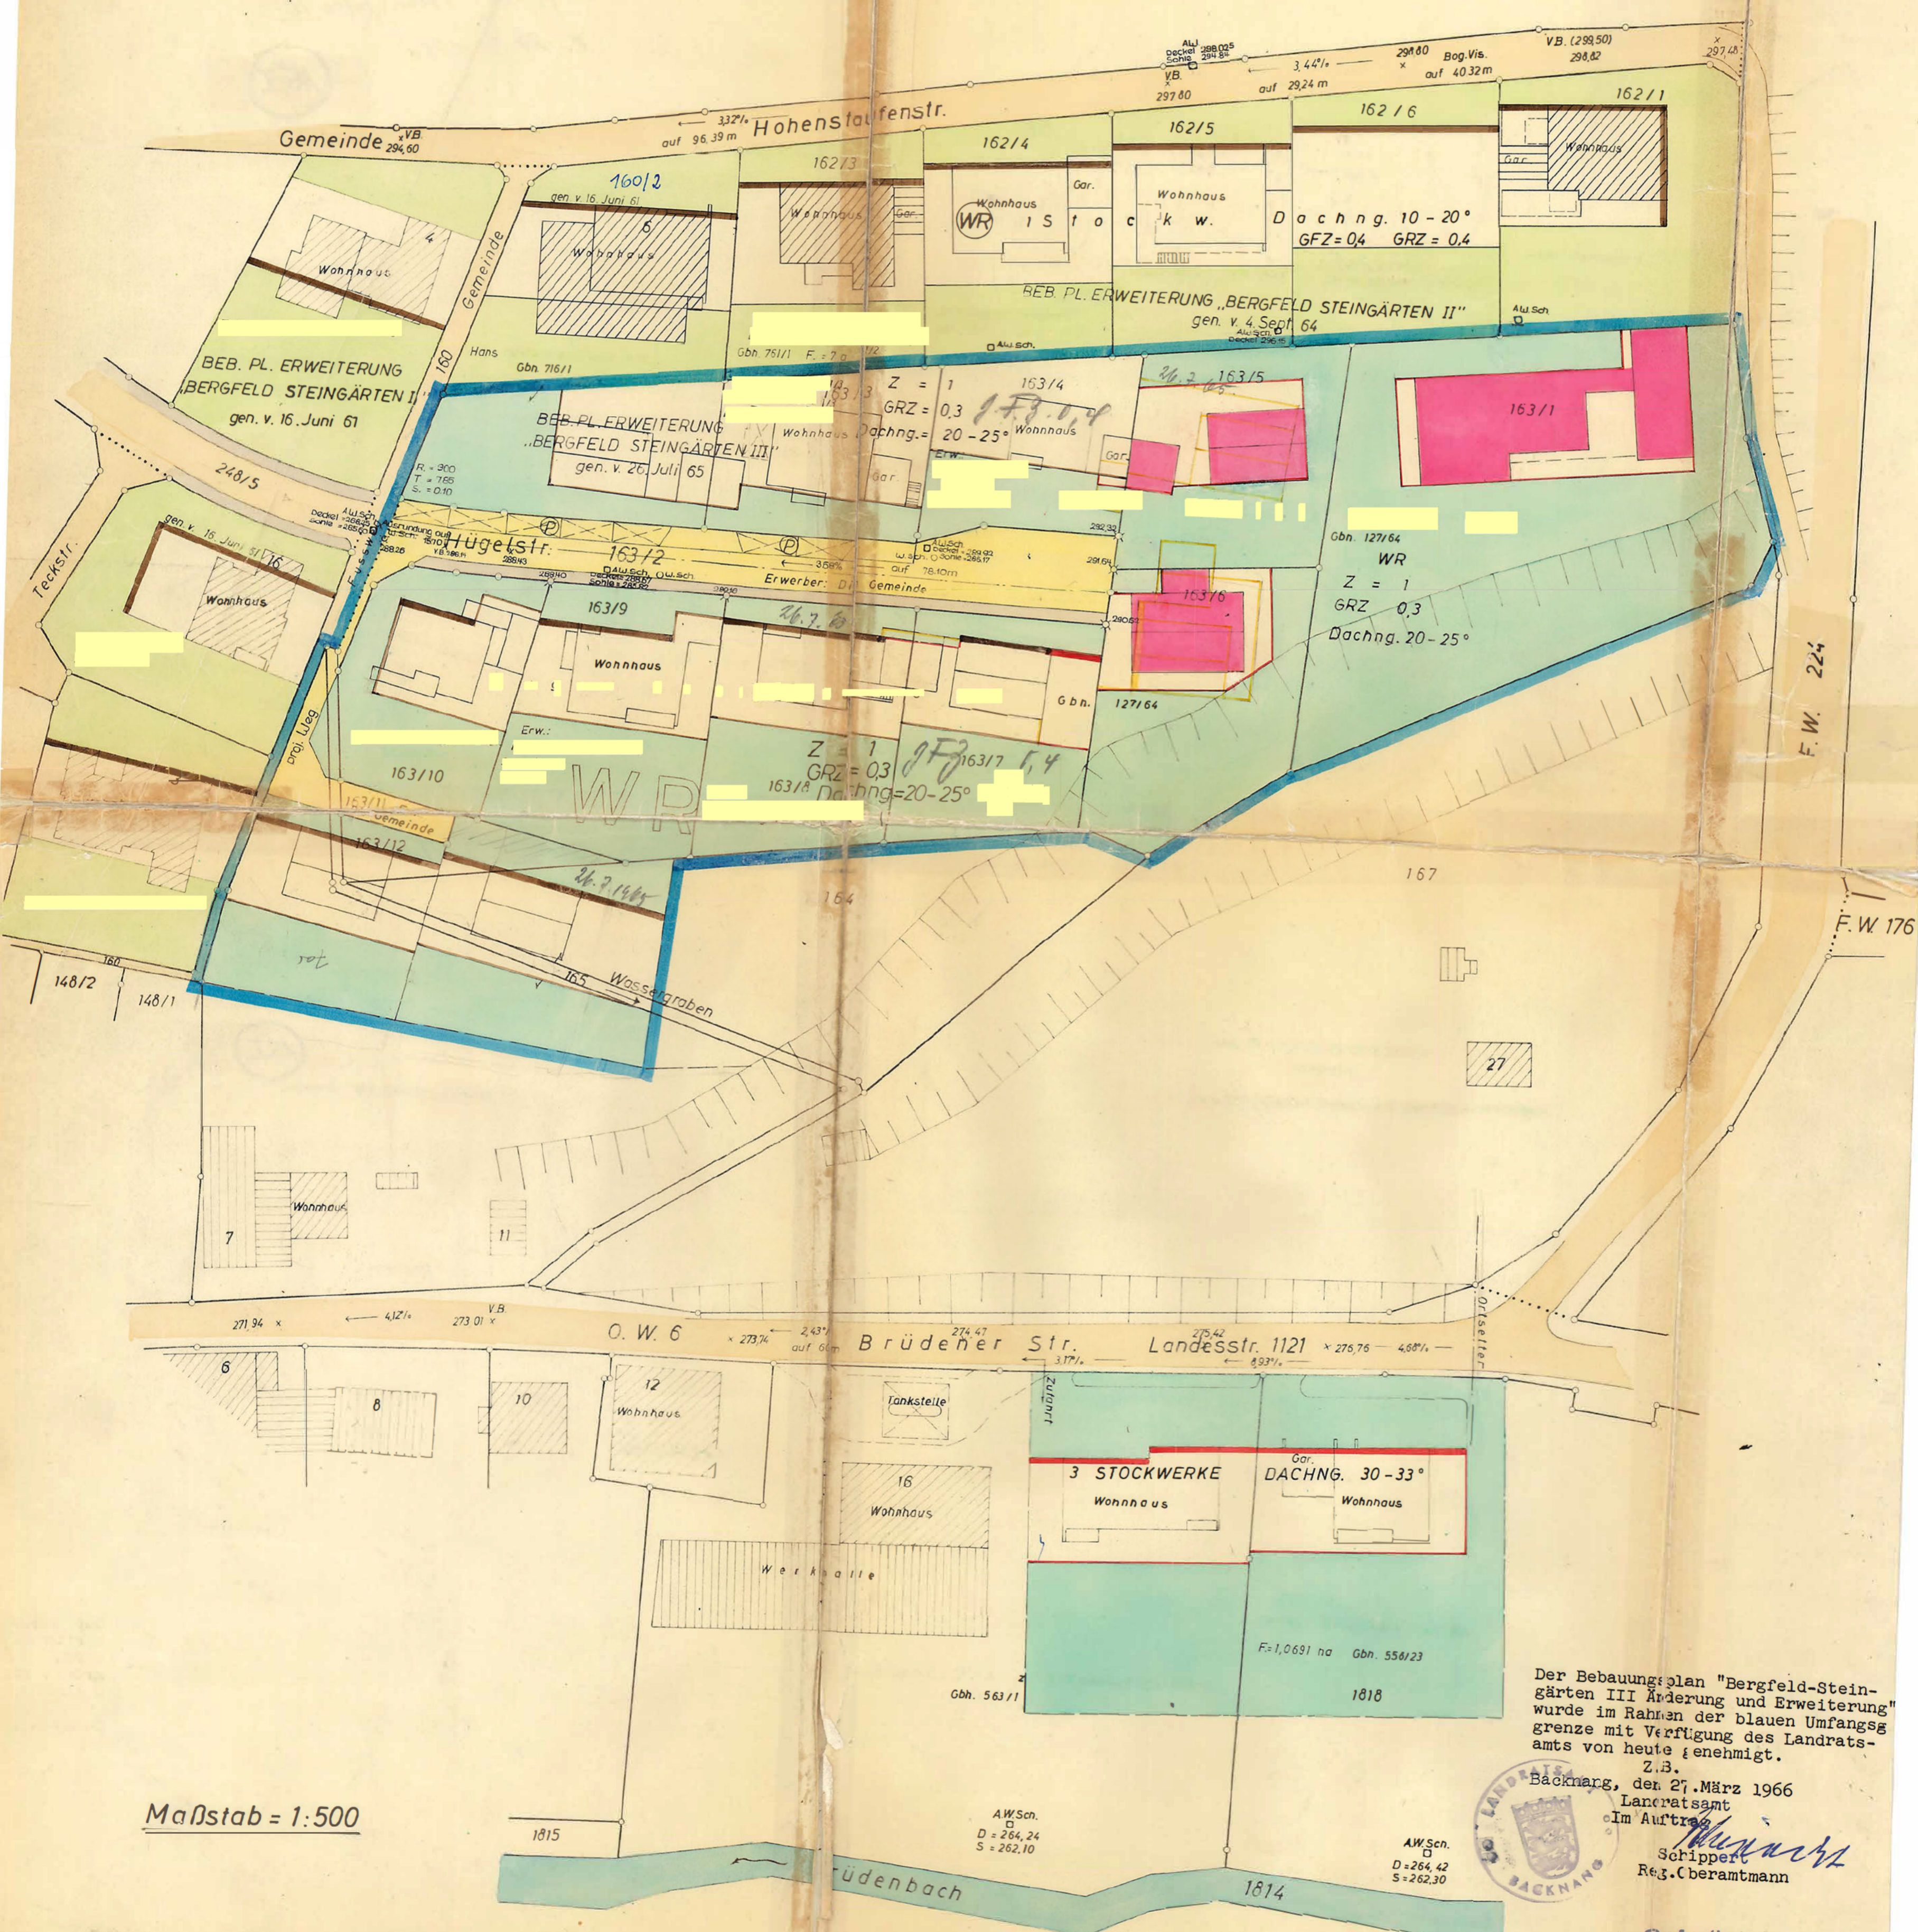

Maßstab = 1:500



Der Bebauungsplan "Bergfeld-Steingärten III Änderung und Erweiterung" wurde im Rahmen der blauen Umfangsgrenze mit Verfügung des Landratsamts von heute genehmigt.
Z.B.
Bocknang, den 27. März 1966
Landratsamt
im Auftrag
Schrippert
Reg.-Beratmann

Gefertigt:
Unterweissach, den 31. Aug. 1965
Vermessungsbüro
Alfred Hancke
7153 Unterweissach
7157 Sulzbach/Murr