

siehe Textteil


Kreis: Backnang
Gemeinde: } Bruch
Markung: }

Halde II
Nr. 306

Lageplan

Beb.-Planerweiterung

HALDE II

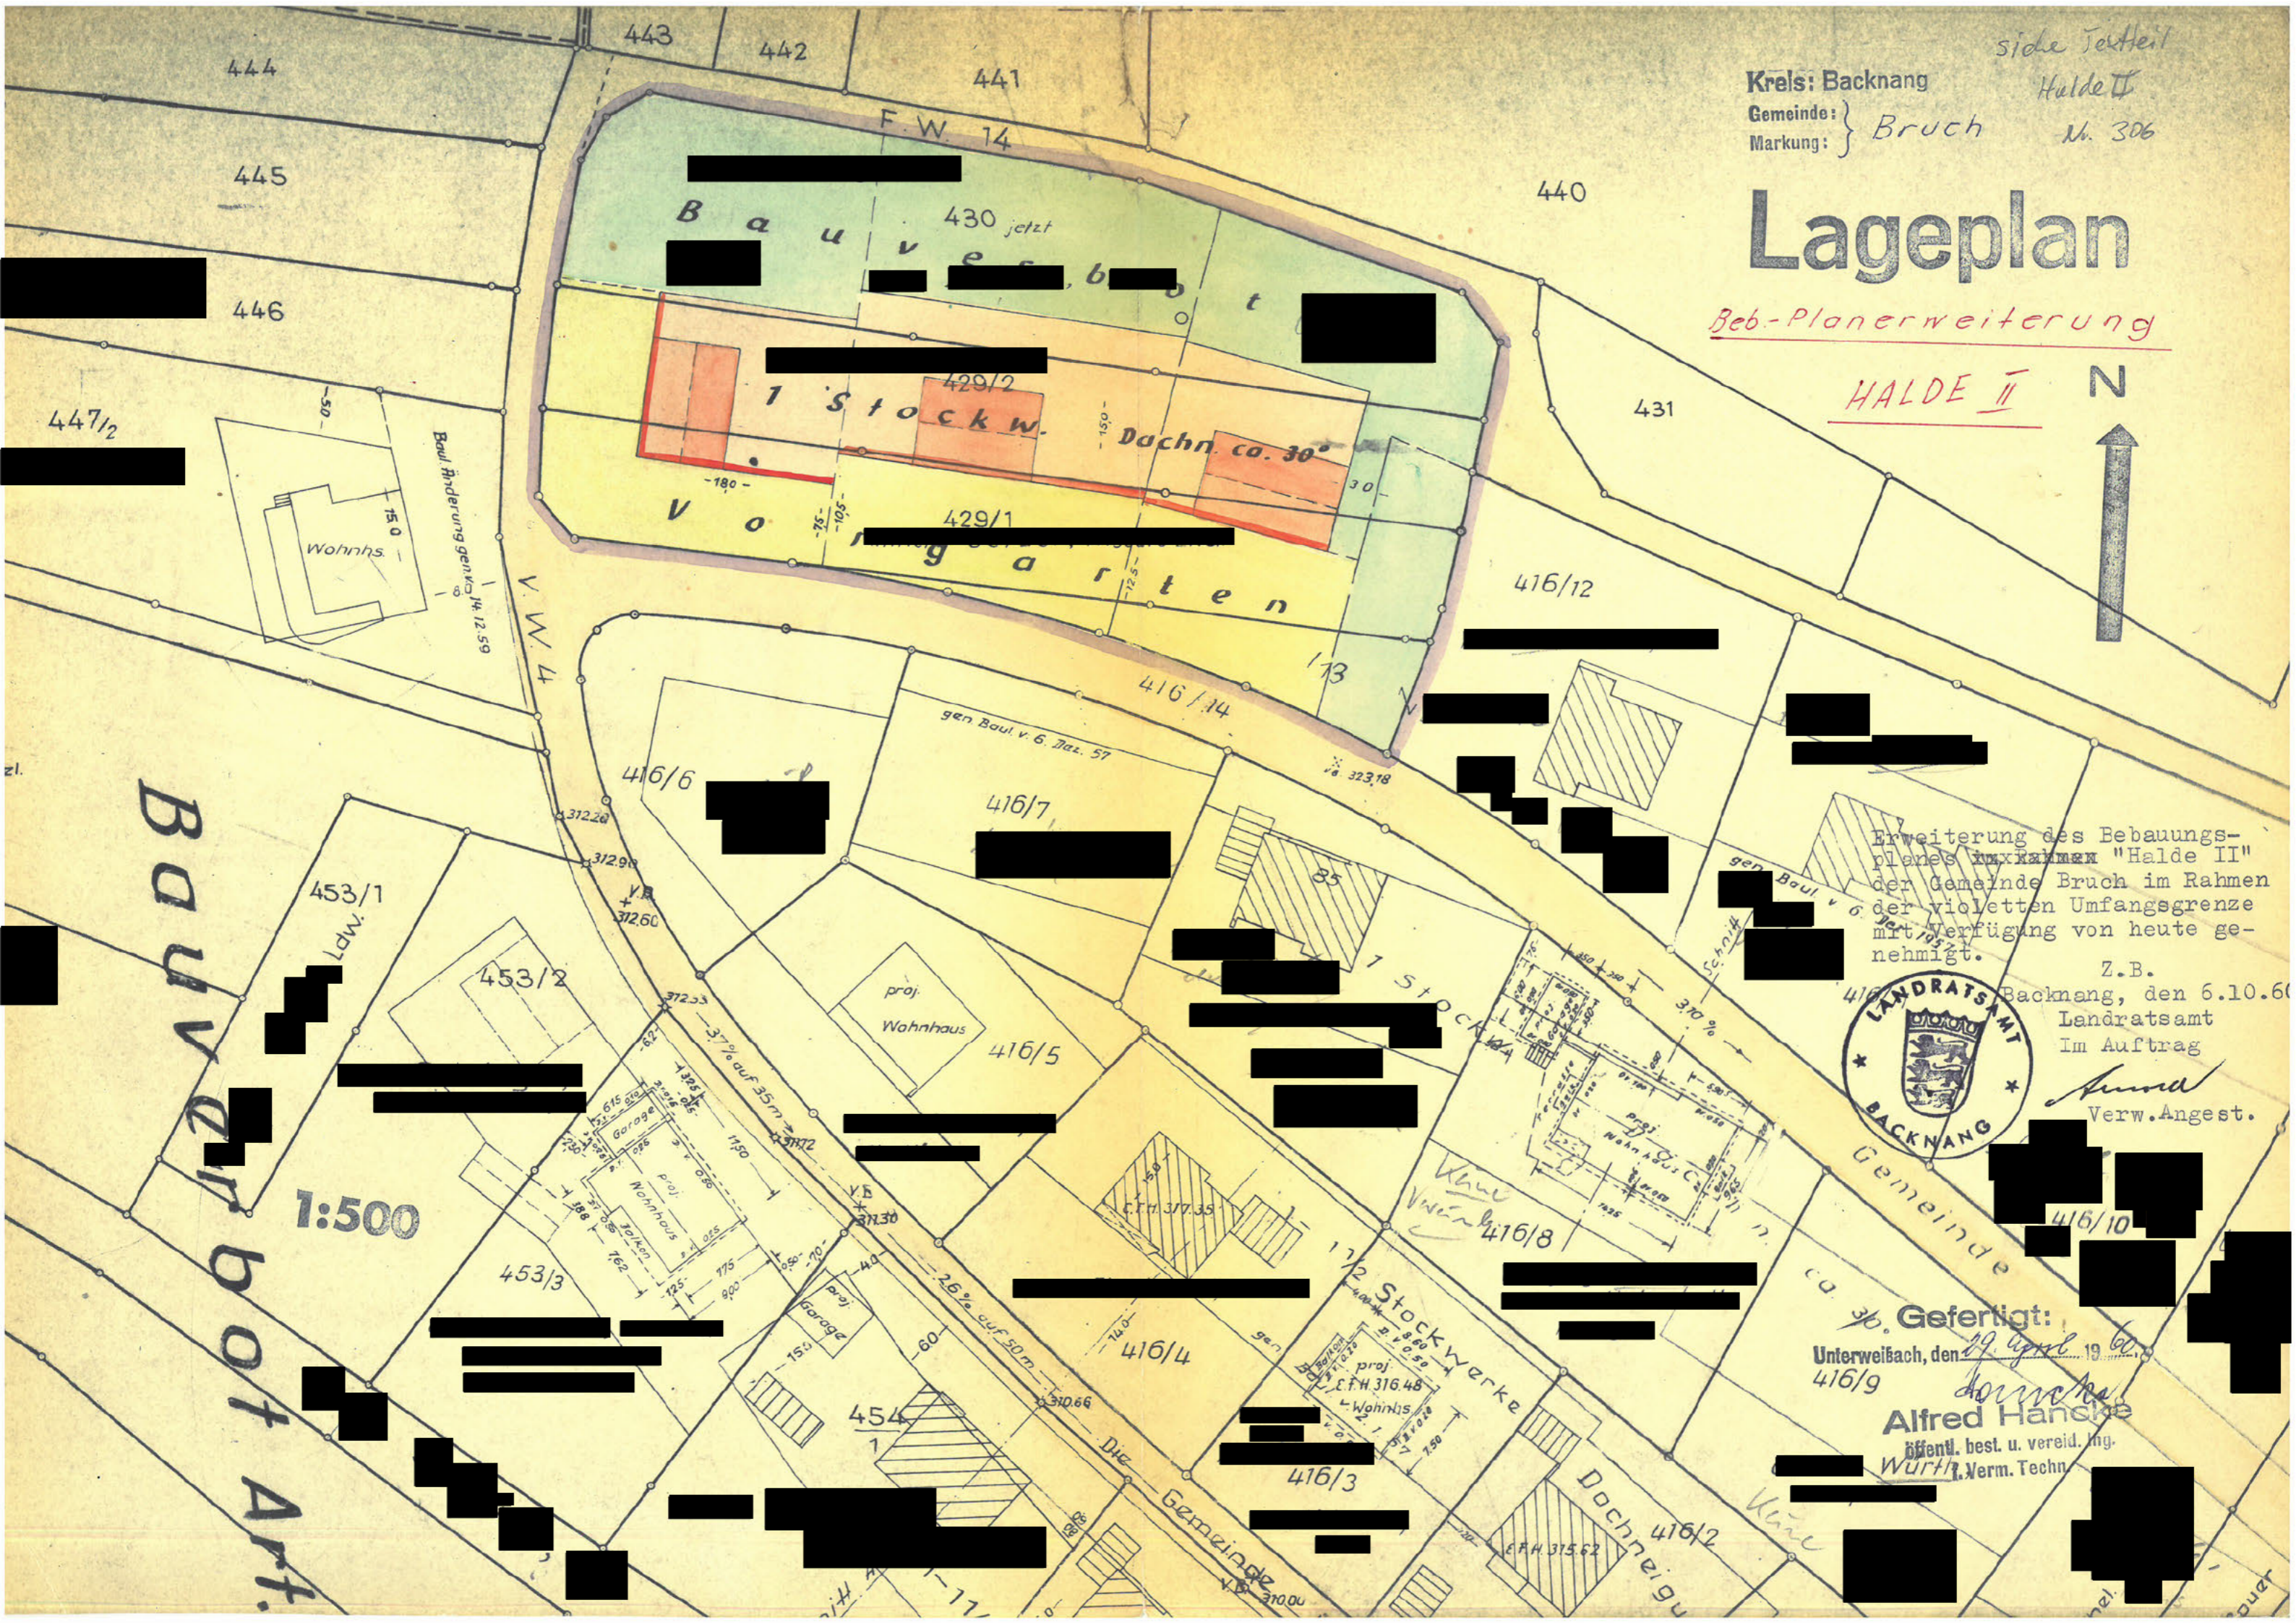

BAUVERBOT

1:500

Erweiterung des Bebauungsplanes im Rahmen "Halde II" der Gemeinde Bruch im Rahmen der violett umrandeten Umfangsgrenze mit Verfügung von heute genehmigt.

Z.B. Backnang, den 6.10.60
Landratsamt
Im Auftrag



Amund
Verw. Angest.

Gefertigt:
Unterweißach, den 19. April 1960
416/9

Hansche
Alfred Hansche
öffentl. best. u. vereid. Ing.
Württ. Verm. Techn.