
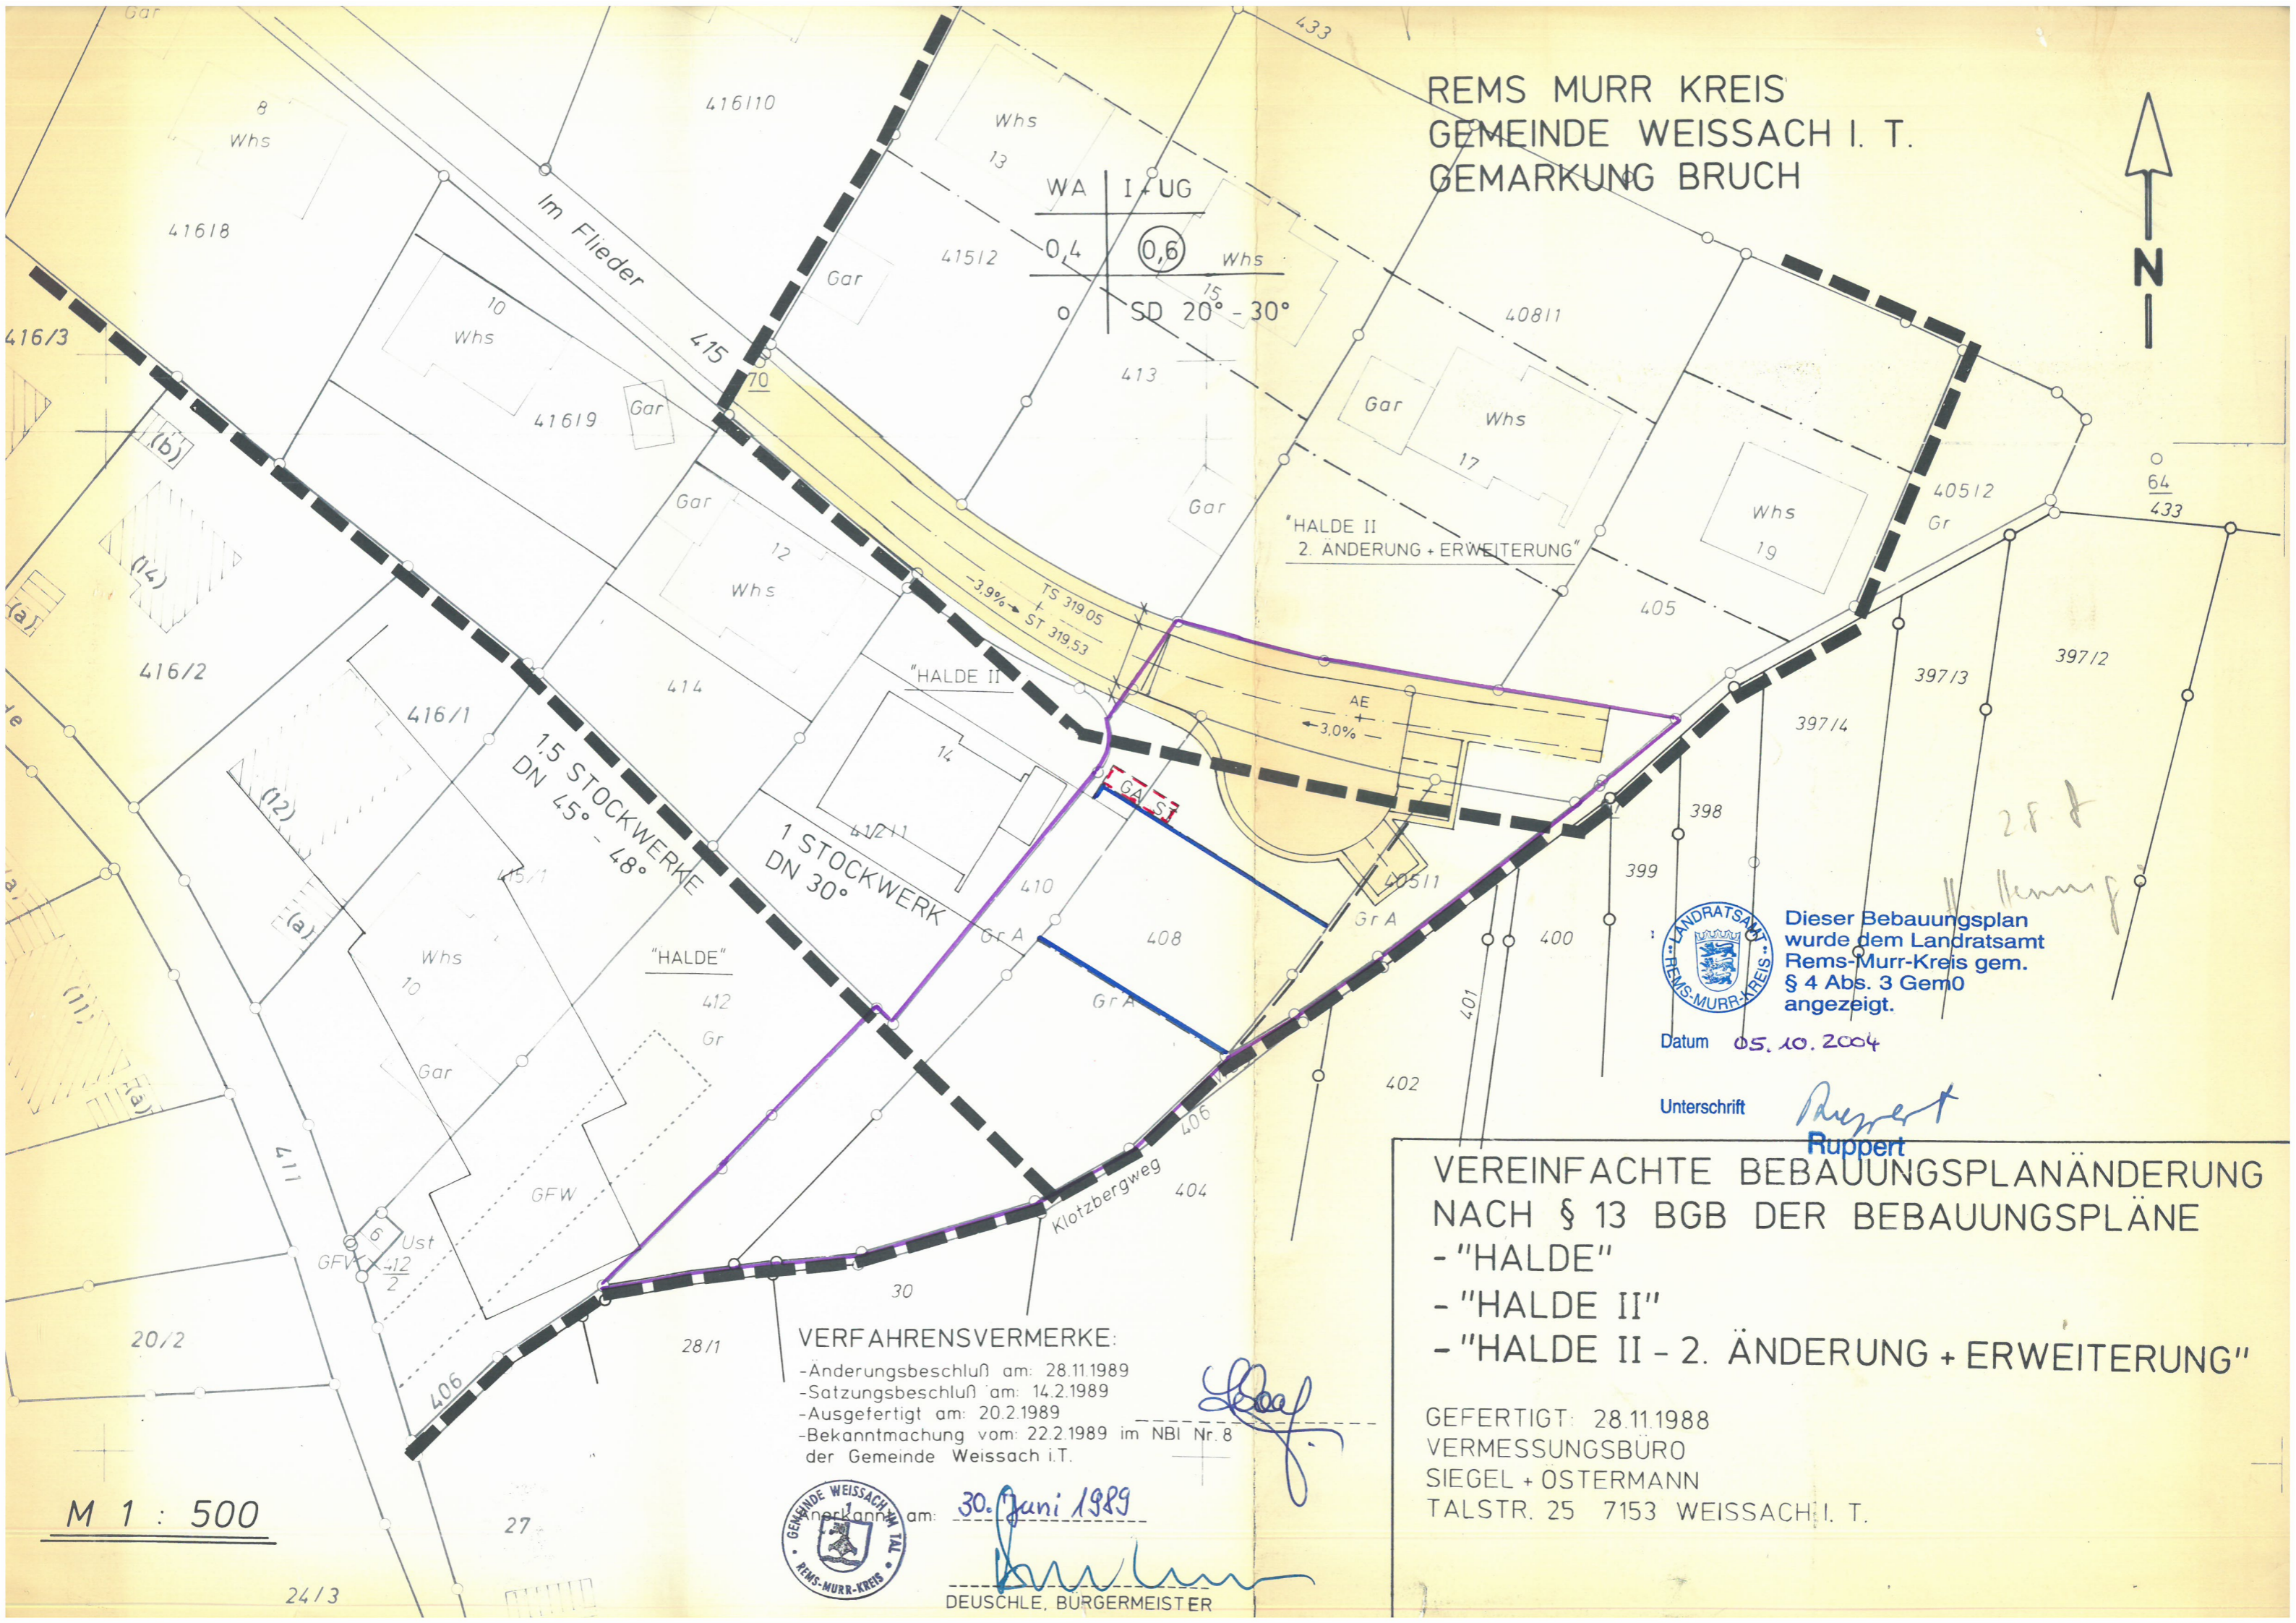


REMS MURR KREIS
GEMEINDE WEISSACH I. T.
GEMARKUNG BRUCH

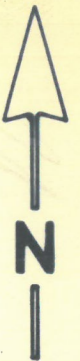

Dieser Bebauungsplan wurde dem Landratsamt Rems-Murr-Kreis gem. § 4 Abs. 3 GemO angezeigt.

Datum 05.10.2004

Unterschrift *Ruppert*
Ruppert

VEREINFACHTE BEBAUUNGSPLANÄNDERUNG
NACH § 13 BGB DER BEBAUUNGSPLÄNE
- "HALDE"
- "HALDE II"
- "HALDE II - 2. ÄNDERUNG + ERWEITERUNG"

GEFERTIGT: 28.11.1988
VERMESSUNGSBÜRO
SIEGEL + OSTERMANN
TALSTR. 25 7153 WEISSACH I. T.

VERFAHRENSVERMERKE:
-Änderungsbeschluss am: 28.11.1989
-Satzungsbeschluss am: 14.2.1989
-Ausgefertigt am: 20.2.1989
-Bekanntmachung vom: 22.2.1989 im NBI Nr. 8 der Gemeinde Weissach i.T.



Anerkennung am: 30. Juni 1989
[Signature]
DEUSCHLE, BÜRGERMEISTER

M 1 : 500

24/3