
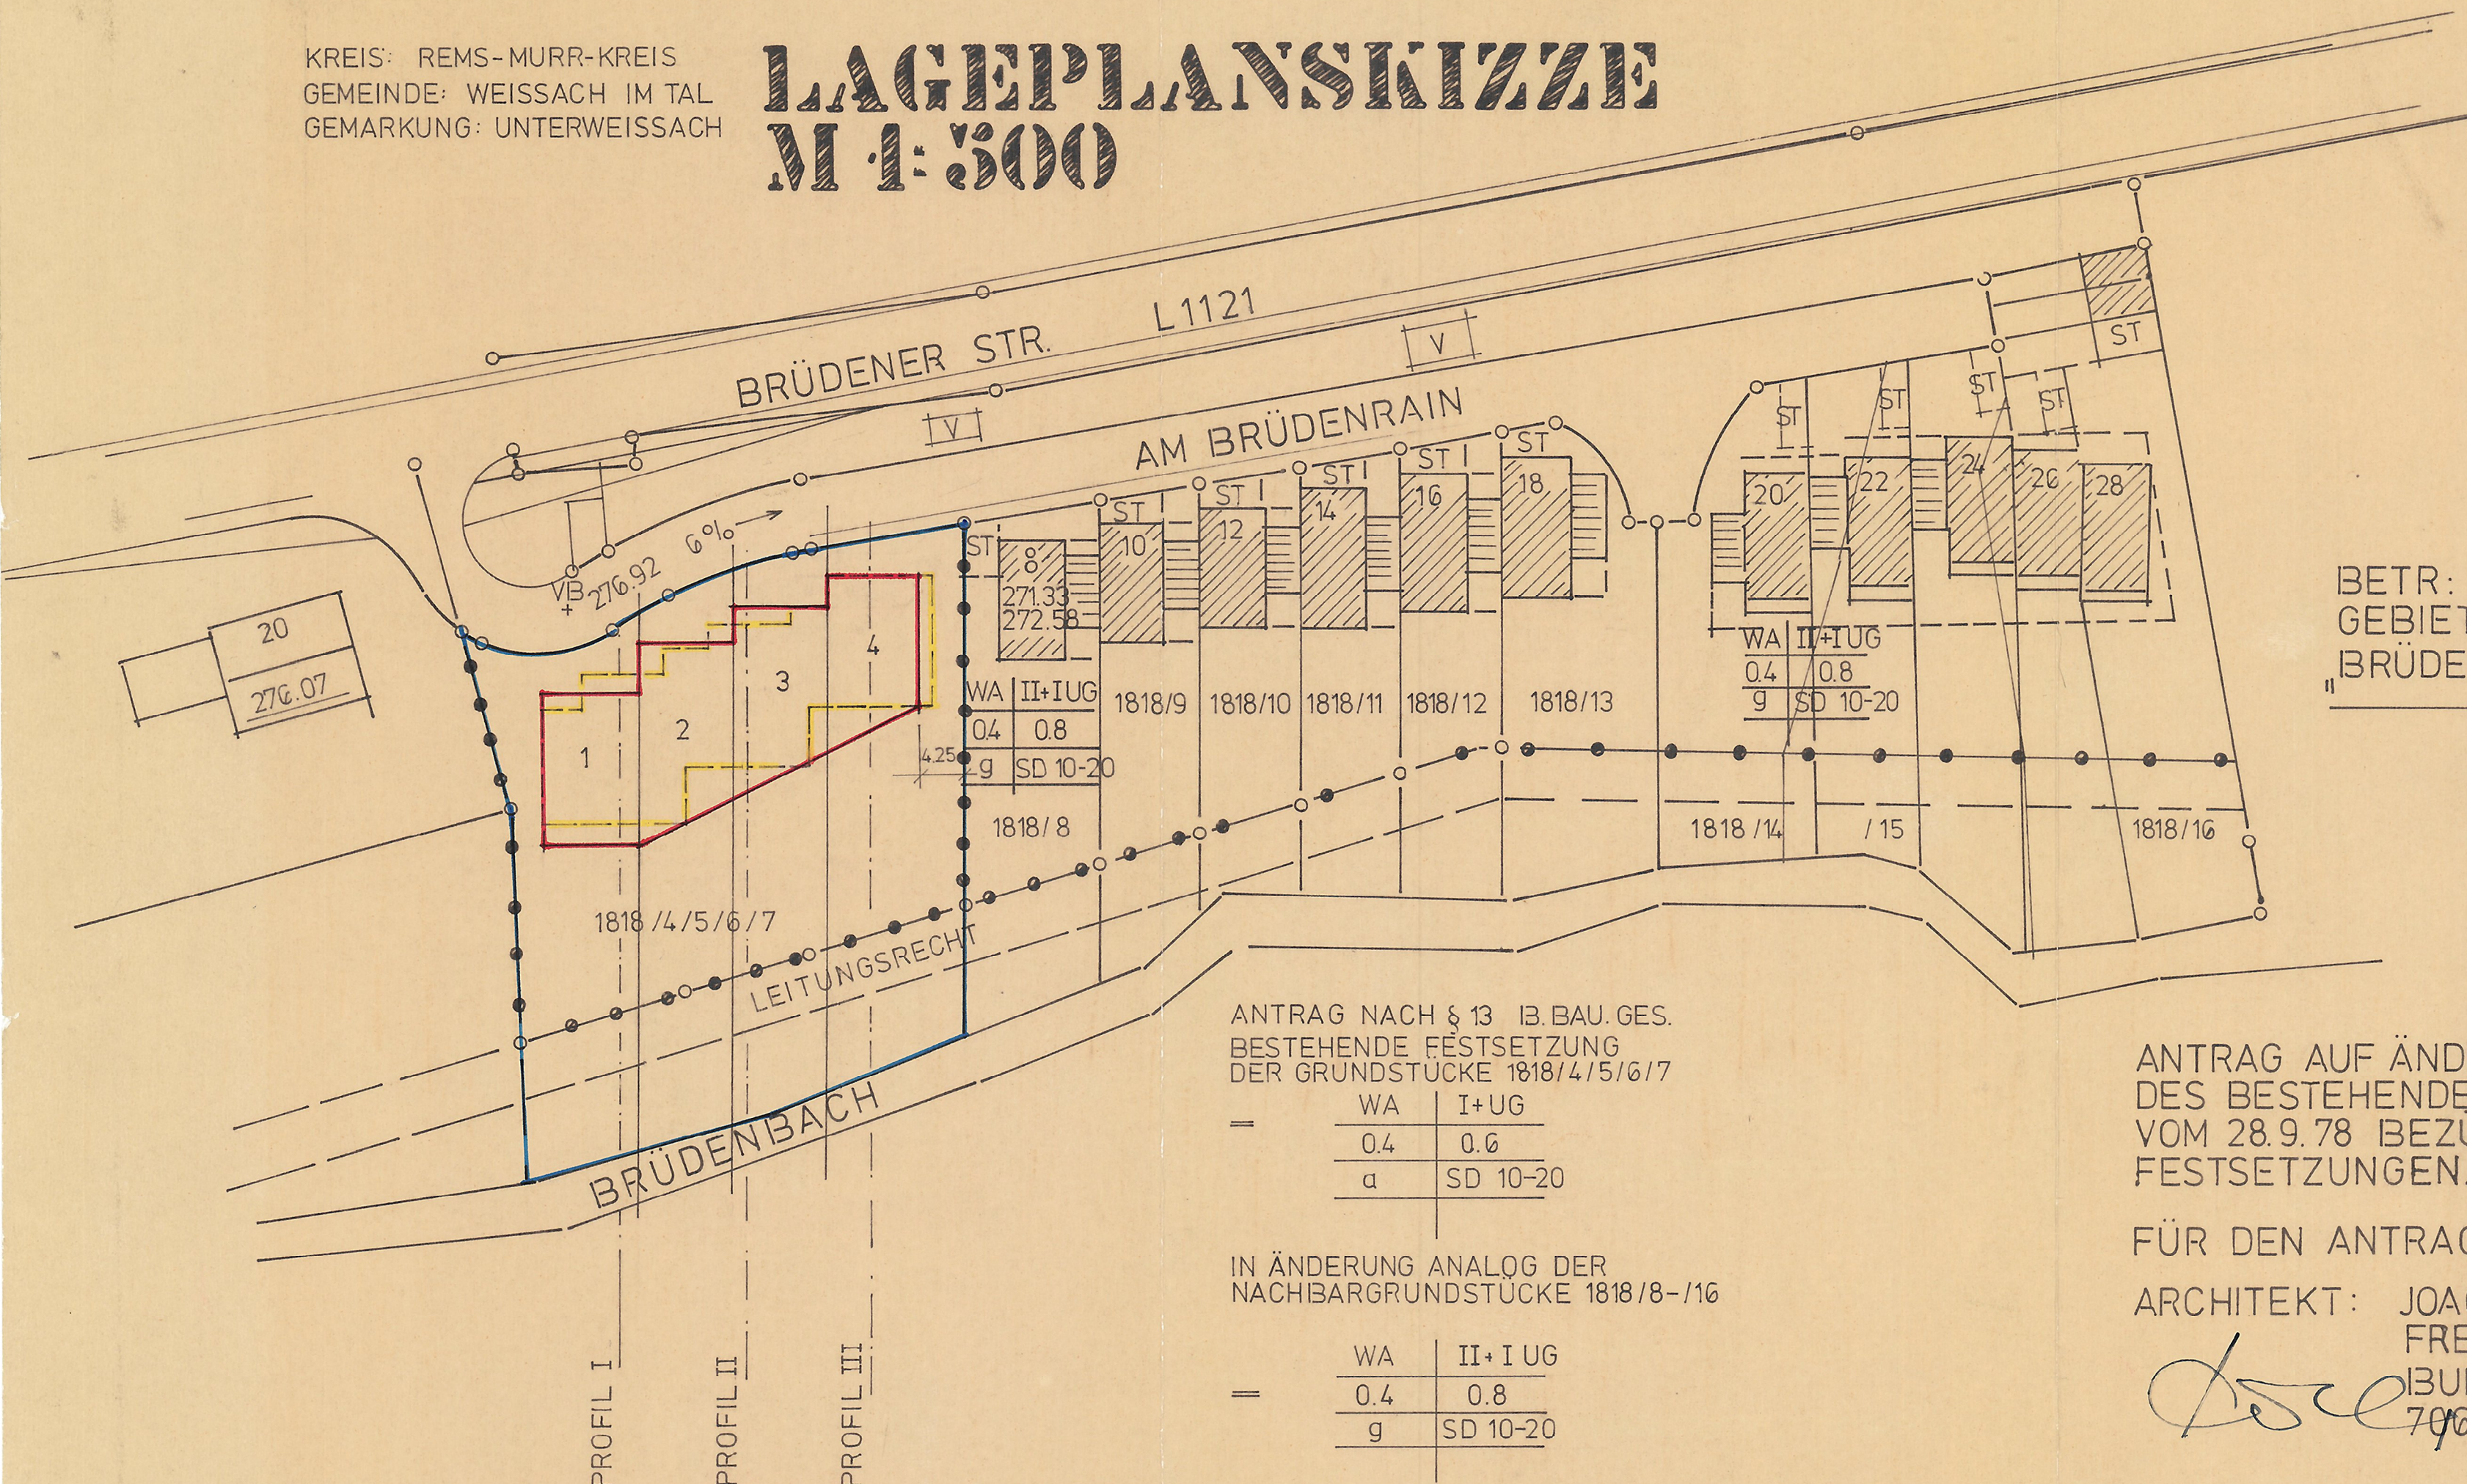


KREIS: REMS-MURR-KREIS
 GEMEINDE: WEISSACH IM TAL
 GEMARKUNG: UNTERWEISSACH

LAGEPLANSKIZZE M 1:500

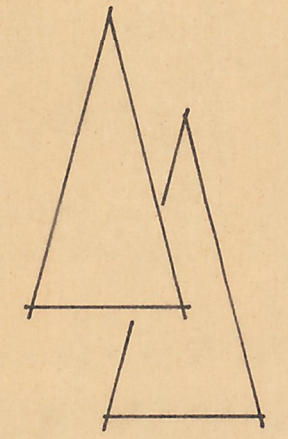

BETR:
 GEBIET BEBAUUNGSPLAN
 "BRÜDENRAIN"

Nr. 21 **B**

ANTRAG NACH § 13 B.BAU.GES.
 BESTEHENDE FESTSETZUNG
 DER GRUNDSTÜCKE 1818/4/5/6/7

WA	I+UG
0.4	0.6
a	SD 10-20

IN ÄNDERUNG ANALOG DER
 NACHBARGRUNDSTÜCKE 1818/8-16

WA	II+IUG
0.4	0.8
g	SD 10-20

ANTRAG AUF ÄNDERUNG
 DES BESTEHENDEN BEBAUUNGSPLANES
 VOM 28.9.78 BEZÜGLICH DER
 FESTSETZUNGEN.

FÜR DEN ANTRAG:

ARCHITEKT: JOACHIM KOCH DIPL.ING. FH
 FREIER ARCHITEKT
 IBURGSTR. 68
 7060 SCHORNDORF