

Gemeinde Weissach i.T. Gemarkung Bruch

319B

zeichnerischer Teil zum Bebauungsplan "Langwiesen II - 2. Änderung" nach §13a BauGB (beschleunigtes Verfahren)

M 1:500

Ausfertigung

Es wird bestätigt, dass der Inhalt dieses Bebauungsplanes mit seinen Festsetzungen durch Zeichnung, Farbe, Schrift und Text mit den hierzu ergangenen Beschlüssen des Gemeinderats übereinstimmt und dass die für die Rechtswirksamkeit maßgebenden Verfahrensvorschriften beachtet wurden.


Rechtskraft

Der Satzungsbeschluss und die Auslegung einschließlich der zugehörigen Unterlagen wurden im Nachrichtenblatt der Gemeinde Weissach im Tal am 29.01.2015 Nr. 5 öffentlich bekannt gemacht. Die Satzung ist damit am 29.01.2015 rechtswirksam geworden.

Weissach im Tal, den 29.01.2015



Schölzel, Bürgermeister

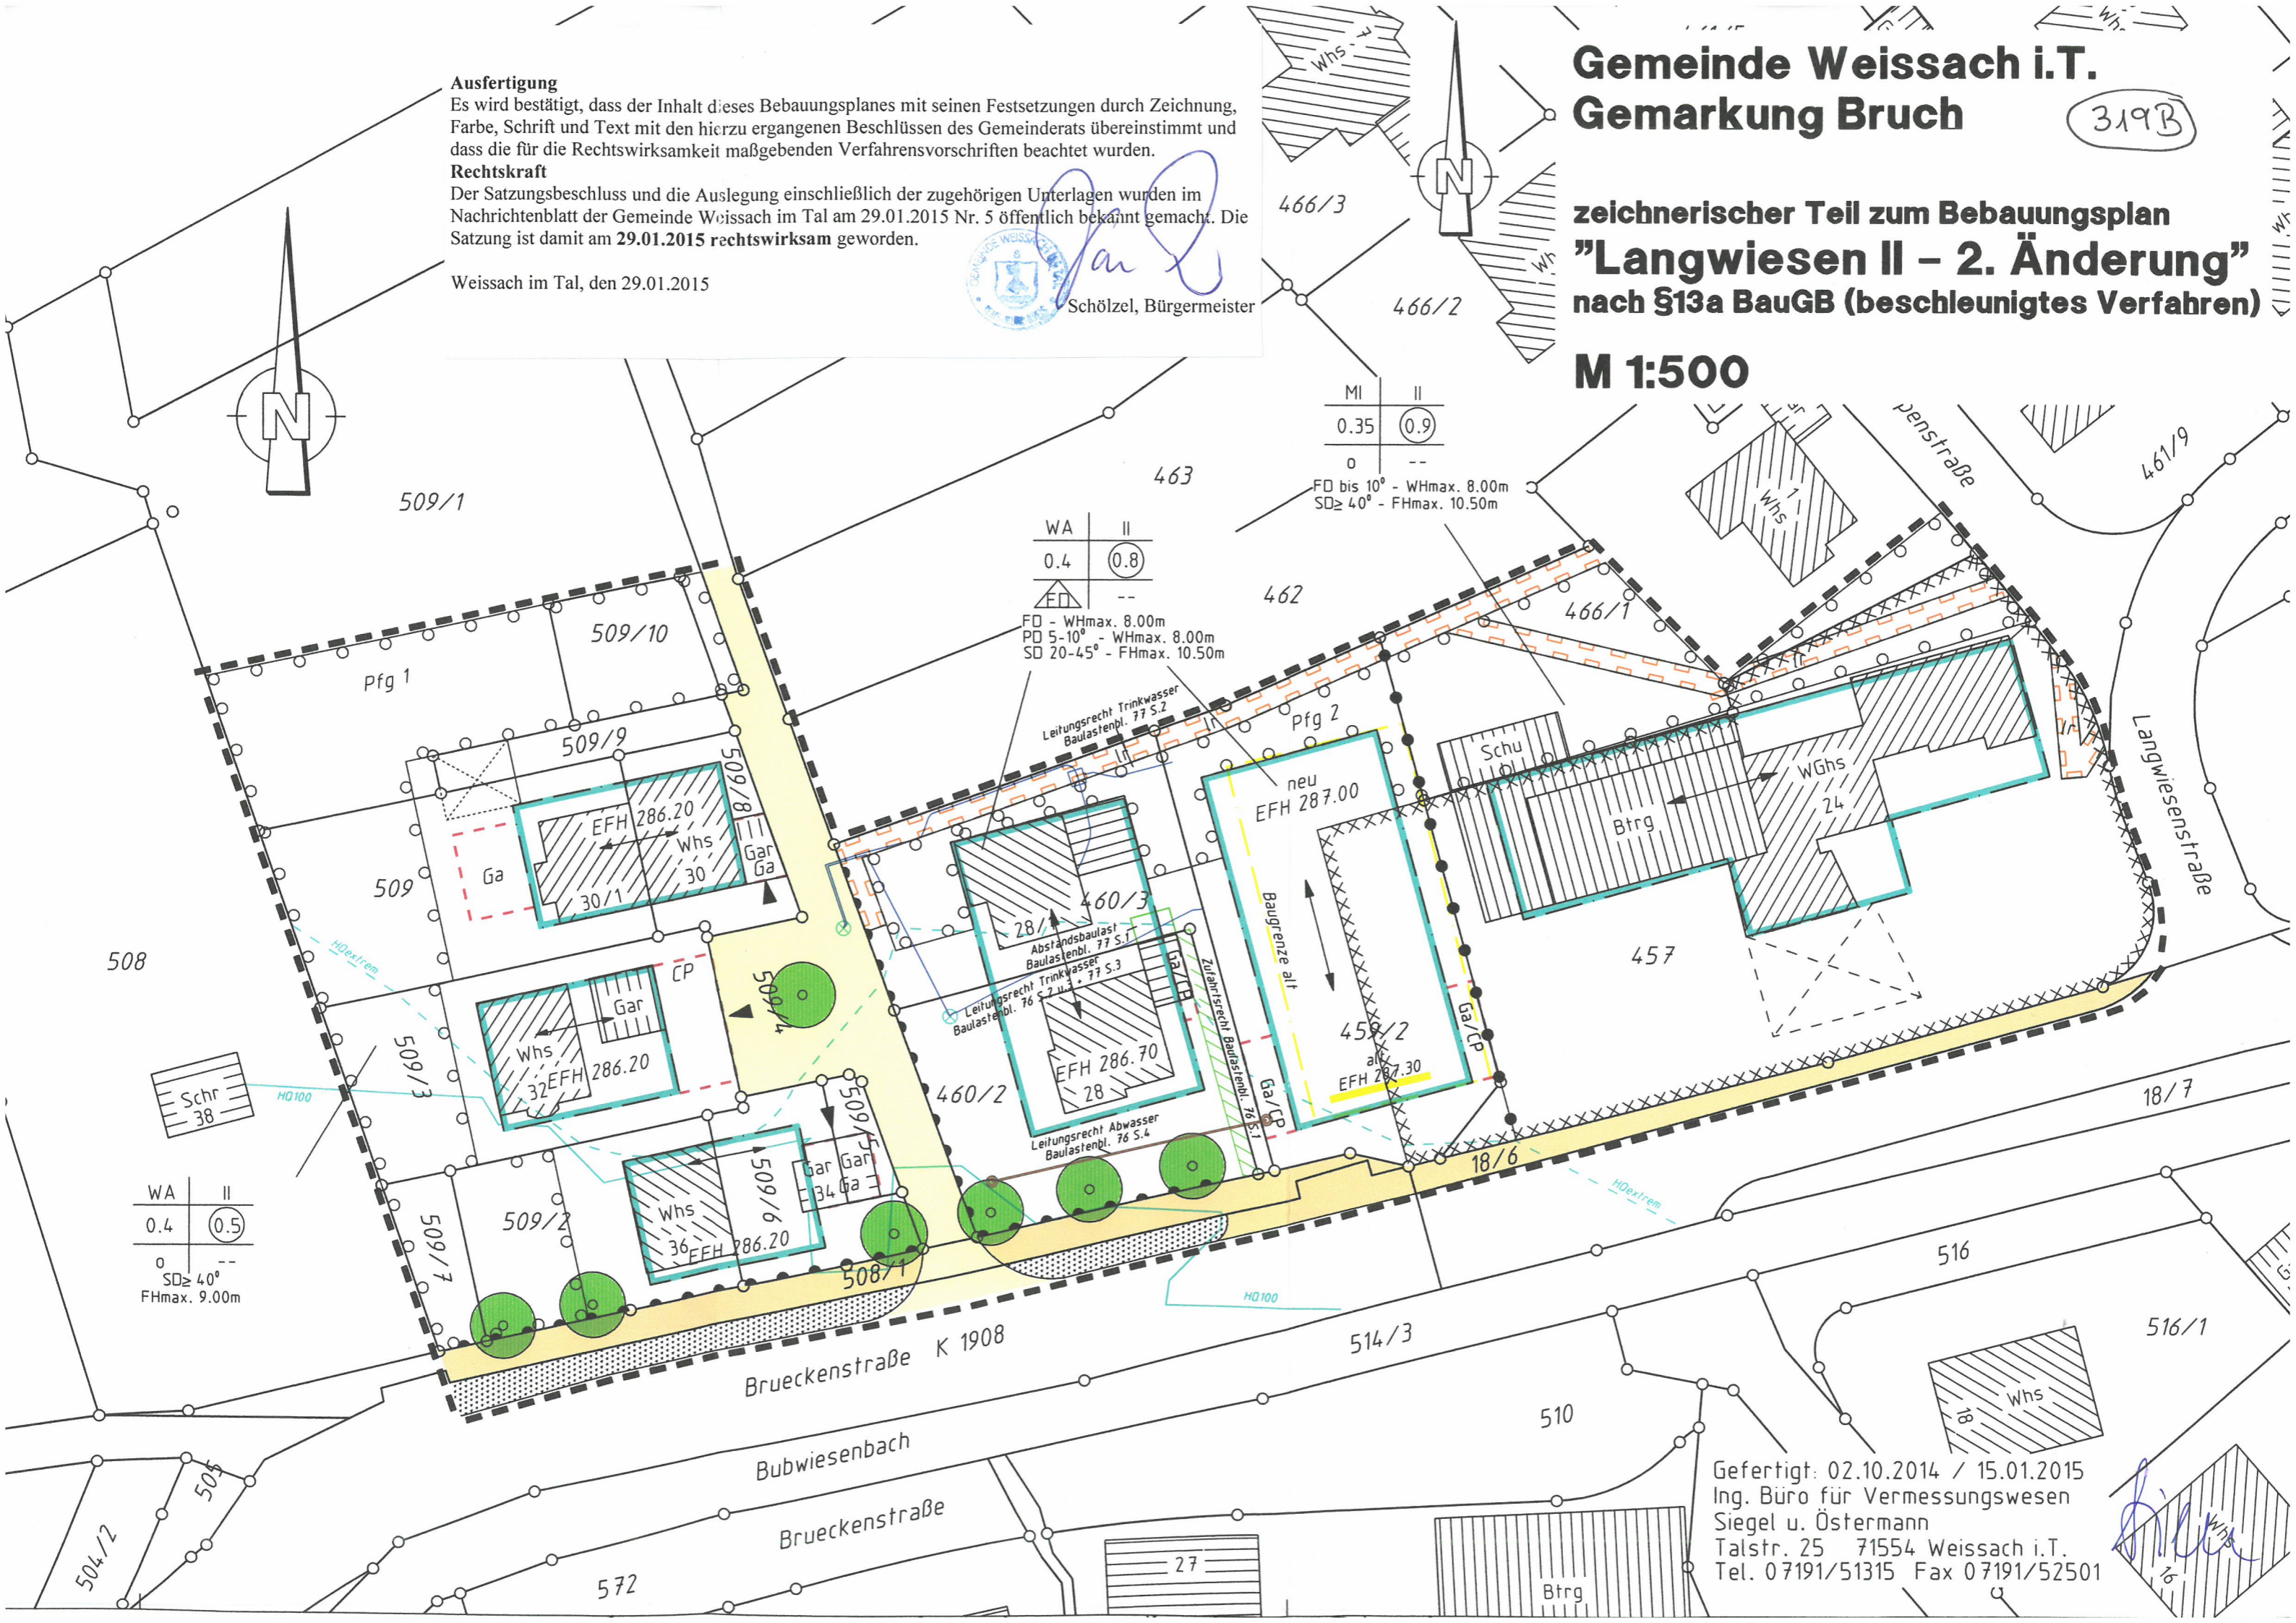

MI	II
0.35	0.9
0	--

FD bis 10° - WHmax. 8.00m
SD ≥ 40° - FHmax. 10.50m

WA	II
0.4	0.8
FD	--

FD - WHmax. 8.00m
PD 5-10° - WHmax. 8.00m
SD 20-45° - FHmax. 10.50m

WA	II
0.4	0.5
0	--

SD ≥ 40° - FHmax. 9.00m

Gefertigt: 02.10.2014 / 15.01.2015
Ing. Büro für Vermessungswesen
Siegel u. Östermann
Talstr. 25 71554 Weissach i.T.
Tel. 07191/51315 Fax 07191/52501

