


LAGEPLAN

M. 1:500

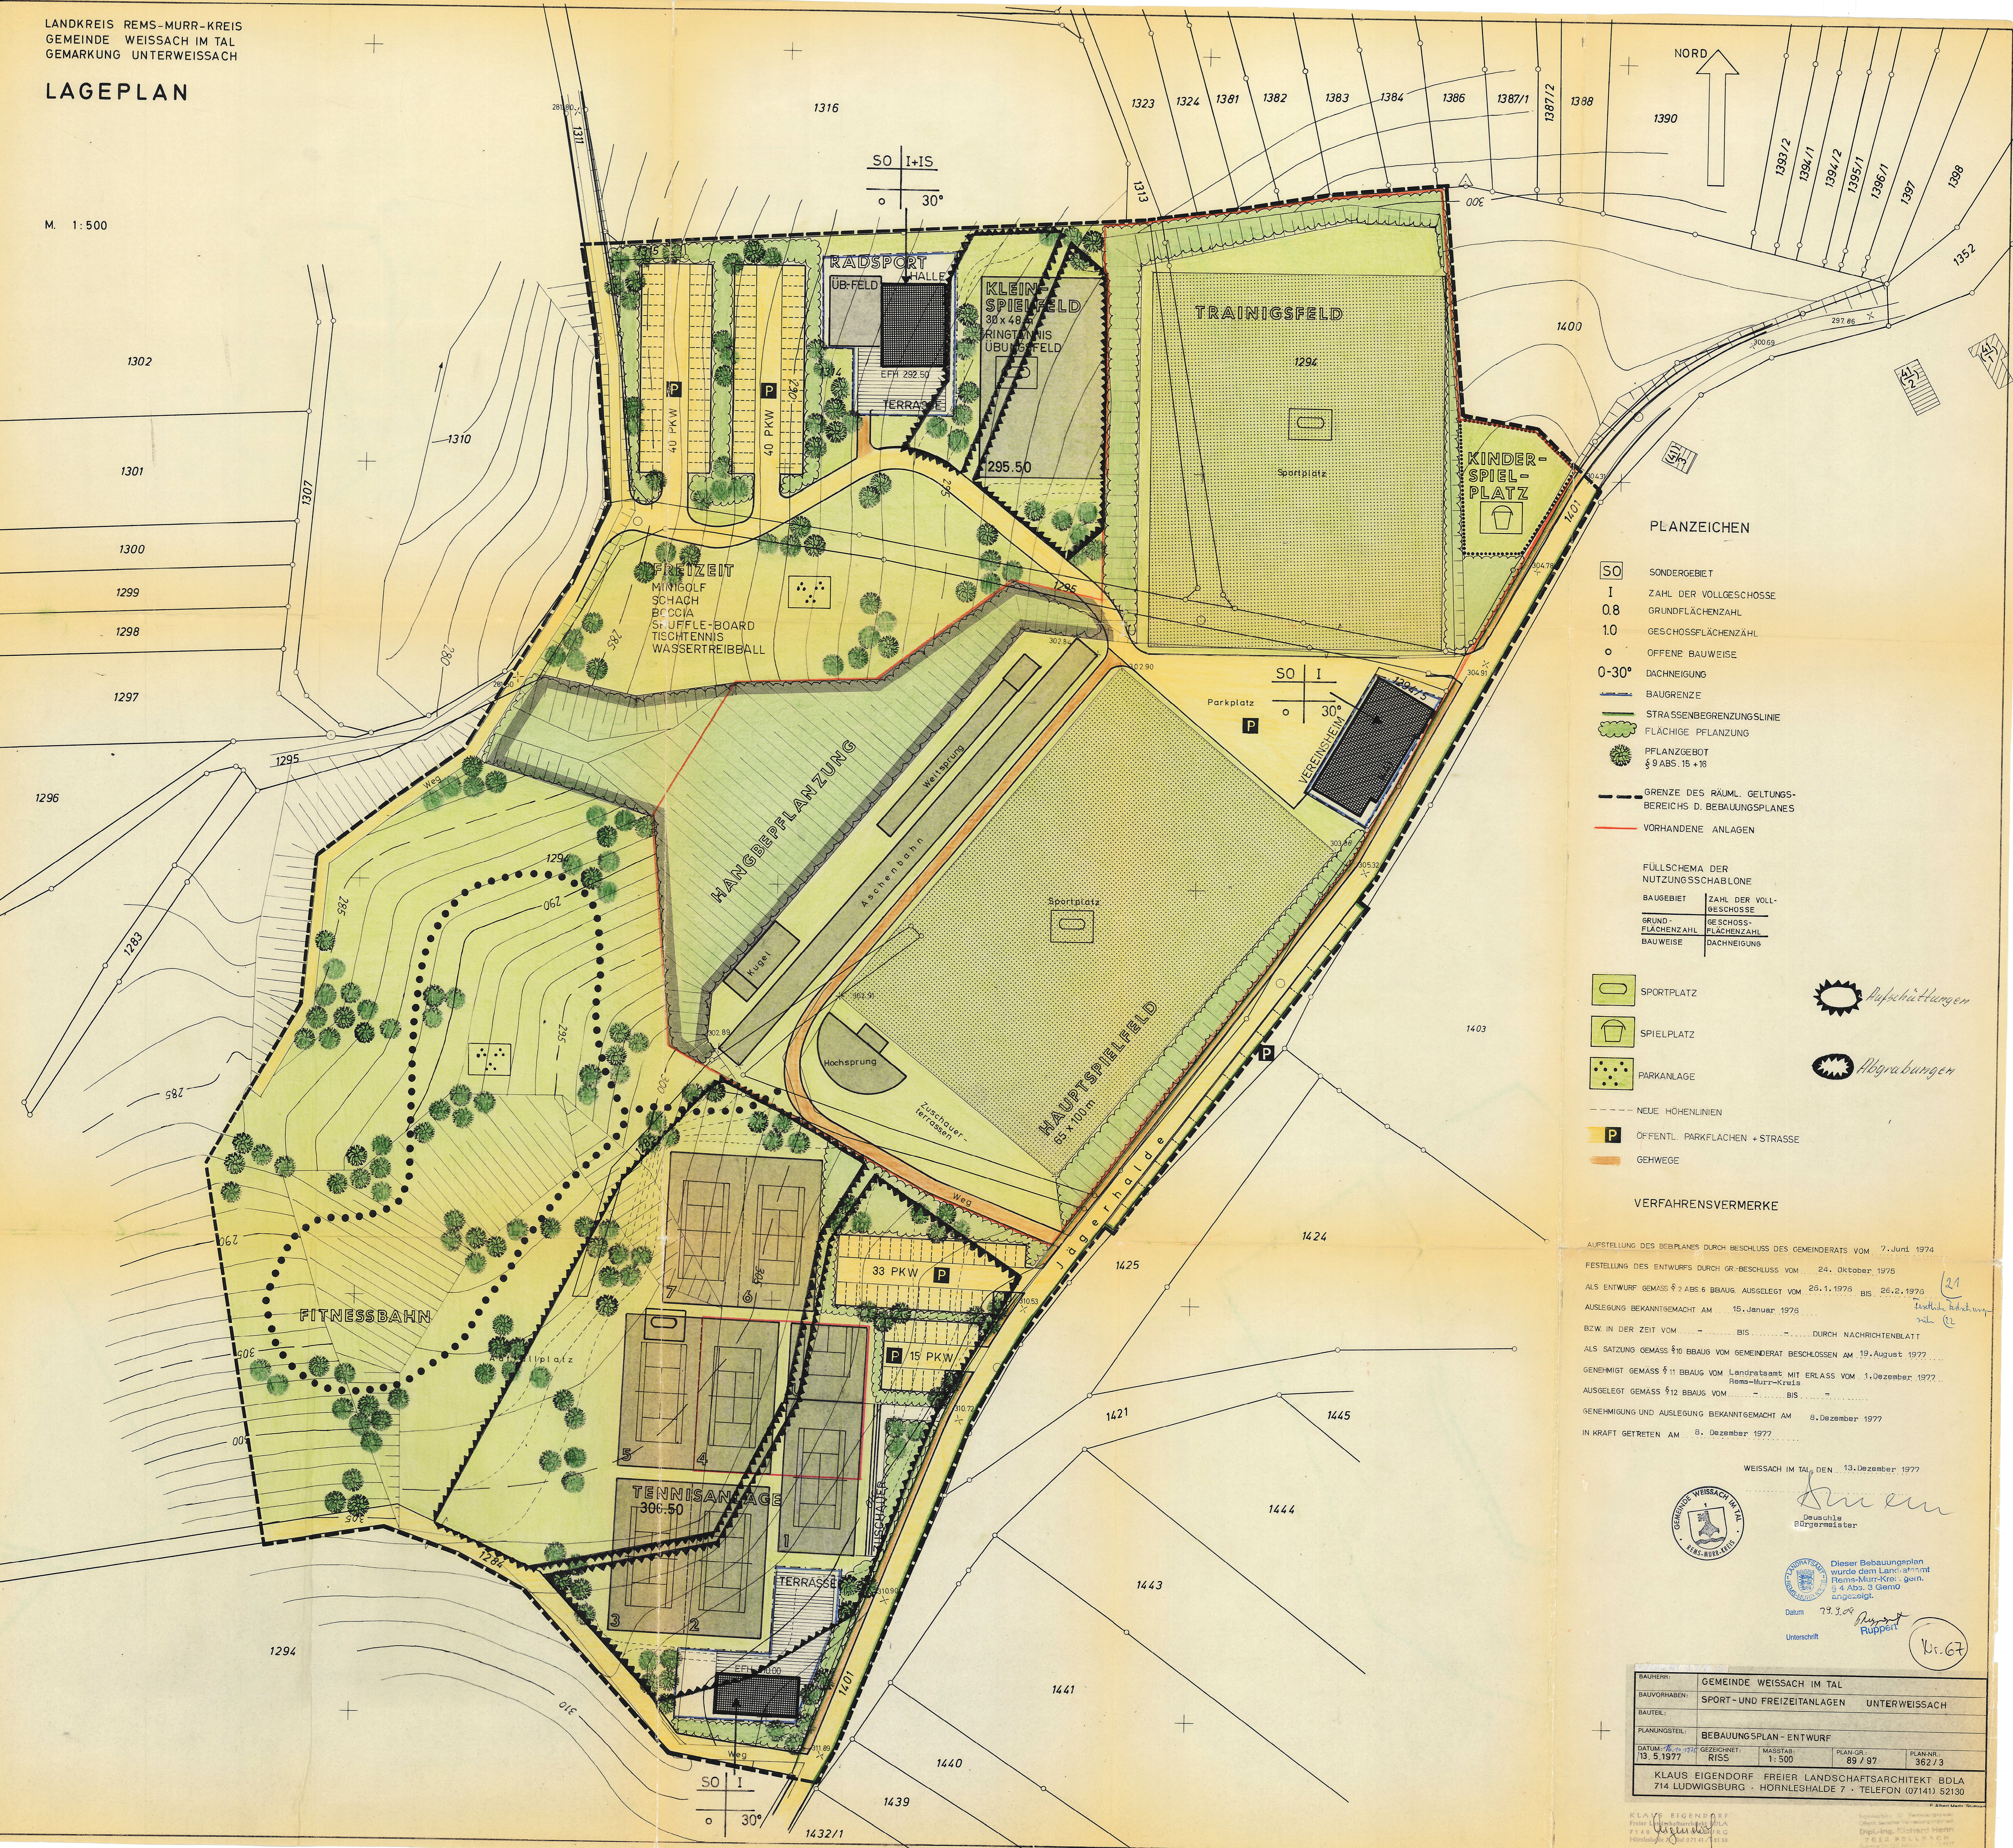

PLANZEICHEN

- SO SONDERGEBIET
- I ZAHL DER VOLLGESCHOSSE
- 0.8 GRUNDFLÄCHENZAHLE
- 1.0 GESCHOSSFLÄCHENZAHLE
- o OFFENE BAUWEISE
- 0-30° DACHNEIGUNG
- BAUGRENZE
- STRASSENBEREIGNUNGSLINIE
- FLÄCHIGE PFLANZUNG
- PFLANZGEBOT § 9 ABS. 15 + 16
- GRENZE DES RÄUML. GELTUNGS-BEREICHS D. BEBAUUNGSPLANES
- VORHANDENE ANLAGEN

FÜLLSCHEMA DER NUTZUNGSCHABLONE

BAUGEBIET	ZAHL DER VOLLGESCHOSSE
GRUND-FLÄCHENZAHLE	GESCHOSS-FLÄCHENZAHLE
BAUWEISE	DACHNEIGUNG

- SPORTPLATZ
- SPIELPLATZ
- PARKANLAGE
- NEUE HÖHENLINIEN
- P OFFENTL. PARKFLÄCHEN + STRASSE
- GEHWEGE
- Aufschaltungen
- Abgrabungen

VERFAHRENSVERMERKE

AUFSTELLUNG DES BEBPLANES DURCH BESCHLUSS DES GEMEINDERATS VOM 7. Juni 1974
 FESTLEGGUNG DES ENTWURFS DURCH GR.-BESCHLUSS VOM 24. Oktober 1975
 ALS ENTWURF GEMASS § 7 ABS. 6 BBAUG AUSGELEGT VOM 26.1.1975 BIS 26.2.1975
 AUSLEGUNG BEKANNTEGEMACHT AM 15. Januar 1975
 BZW. IN DER ZEIT VOM ... BIS ... DURCH NACHRICHTENBLATT
 ALS SATZUNG GEMASS § 10 BBAUG VOM GEMEINDERAT BESCHLOSSEN AM 19. August 1977
 GENEHMIGT GEMASS § 11 BBAUG VOM LEHRSTUHL MIT ERLASS VOM 1. Dezember 1977
 REMS-MURR-KREIS
 AUSGELEGT GEMASS § 12 BBAUG VOM ... BIS ...
 GENEHMIGUNG UND AUSLEGUNG BEKANNTEGEMACHT AM 8. Dezember 1977
 IN KRAFT GETRETEN AM 8. Dezember 1977

WEISSACH IM TAL, DEN 13. Dezember 1977



Dr. ...
Deutscher
Bürgermeister

Dieser Bebauungsplan wurde dem Landratsamt Rems-Murr-Kreis gem. § 4 Abs. 3 GemO angezeigt.

Datum 23.12.77
Unterschrift *Ruppert*

Kr. 67

BAUHERR:	GEMEINDE WEISSACH IM TAL
BAUVORHABEN:	SPORT- UND FREIZEITANLAGEN UNTERWEISSACH
BAUTEIL:	
PLANUNGSTEL:	BEBAUUNGSPLAN - ENTWURF
DATUM 13.5.1977	GEZEICHNET: RISS
MASSTAB: 1:500	PLAN-GR.: 89/97
	PLAN-NR.: 362/3
KLAUS EIGENDORF FREIER LANDSCHAFTSARCHITEKT BDLA 714 LUDWIGSBURG - HORNLESHALDE 7 - TELEFON (07141) 52130	