322

KREIS: Rems-Murr
GEMEINDE: Weissach i.T.
GEMARKUNG: Bruch

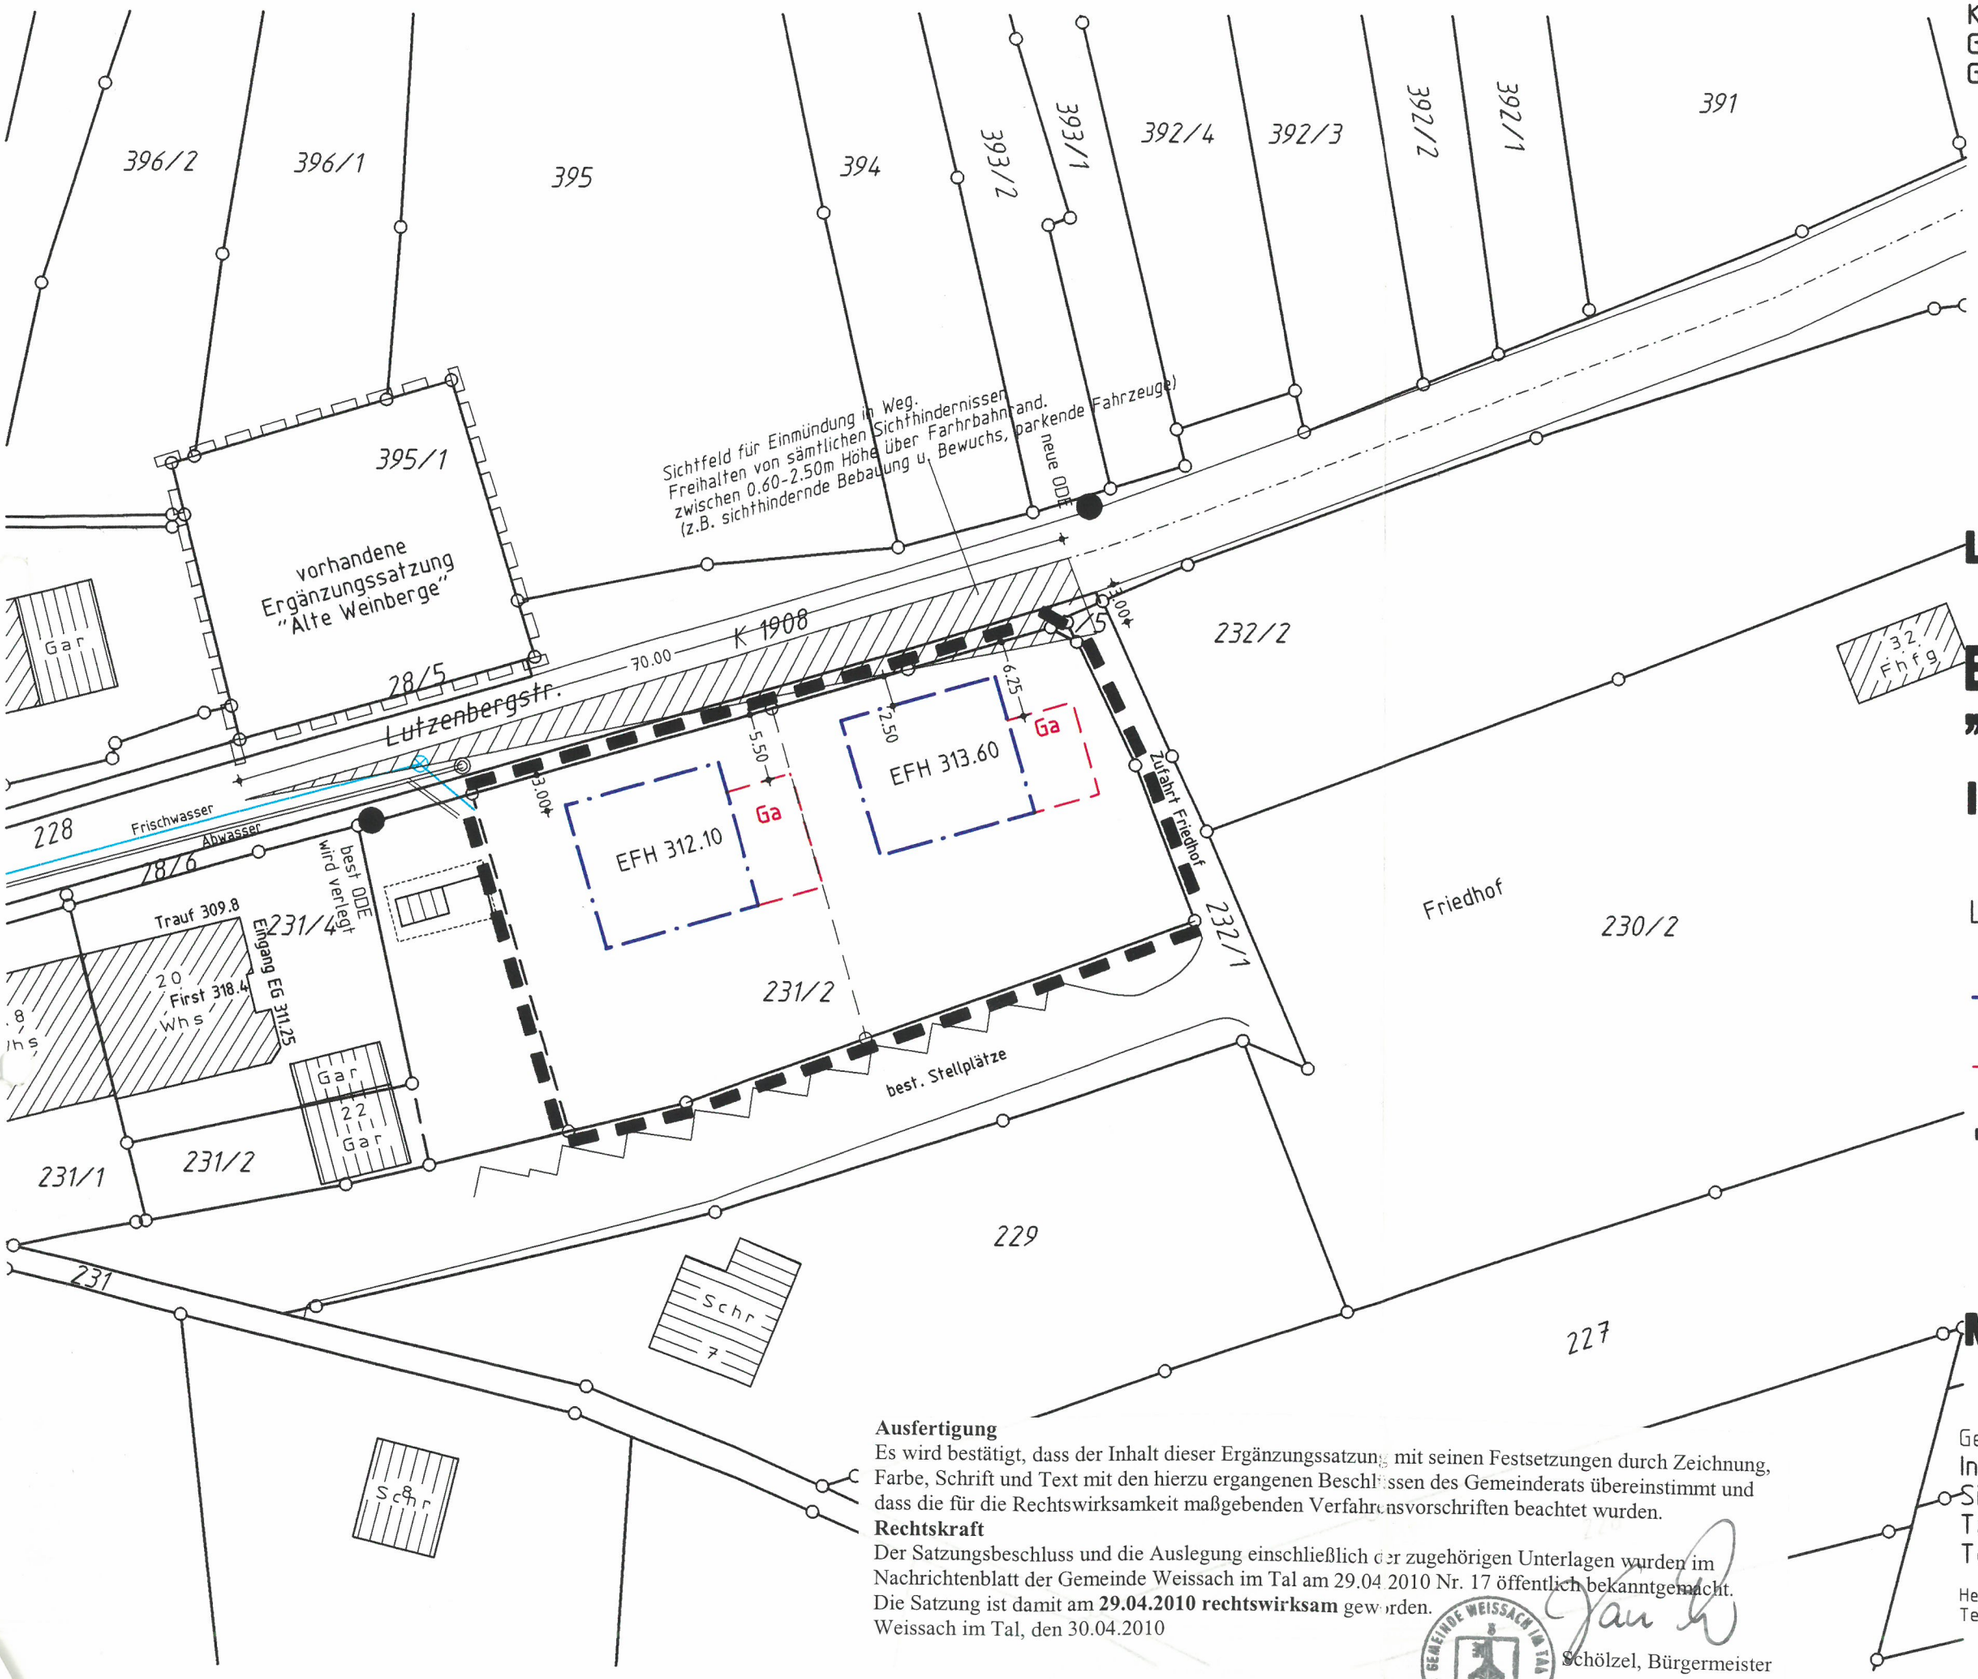

LAGEPLAN

ERGÄNZUNGSSATZUNG "LUTZENBERGSTRASSE" IM ORTSTEIL BRUCH

Legende:

- Baugrenze (§23 (3) BauNVO)
- Fläche für Garagen/Carports (§9 (1) 4 BauGB
- Grenze des räumlichen Geltungsbereichs (§9 (7) BauGB)
- EFH Erdgeschossfußbodenhöhe in m ü. NN (§9 (2) BauGB)

M 1:500

Ausfertigung
Es wird bestätigt, dass der Inhalt dieser Ergänzungssatzung mit seinen Festsetzungen durch Zeichnung, Farbe, Schrift und Text mit den hierzu ergangenen Beschlüssen des Gemeinderats übereinstimmt und dass die für die Rechtswirksamkeit maßgebenden Verfahrensvorschriften beachtet wurden.
Rechtskraft
Der Satzungsbeschluss und die Auslegung einschließlich der zugehörigen Unterlagen wurden im Nachrichtenblatt der Gemeinde Weissach im Tal am 29.04.2010 Nr. 17 öffentlich bekanntgemacht.
Die Satzung ist damit am **29.04.2010 rechtswirksam** geworden.
Weissach im Tal, den 30.04.2010

GEMEINDE WEISSACH IM TAL · REMS-MURR-KREIS

Schölzel, Bürgermeister

Gefertigt: 10.10.2008/15.12.2008
Ing.büro für Vermessung
Siegel u. Östermann
Talstr. 25 71554 Weissach i.T.
Tel. 07191/51315 Fax 07191/52501

Hermann-Löns-Weg 17 71364 Winnenden
Tel. 07195/8117 Fax 07195/67954