
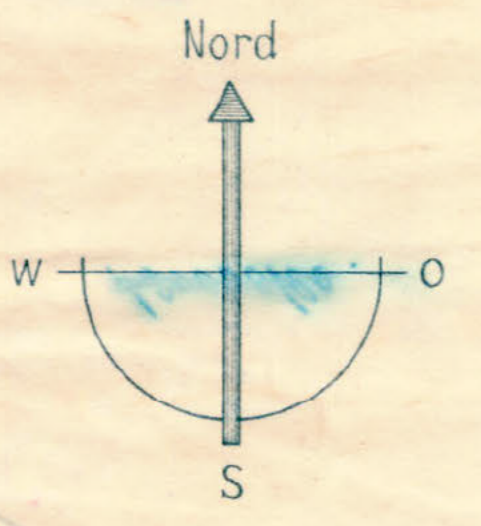


LAGEPLAN

zum
Beb.-Plan Breitacker II.

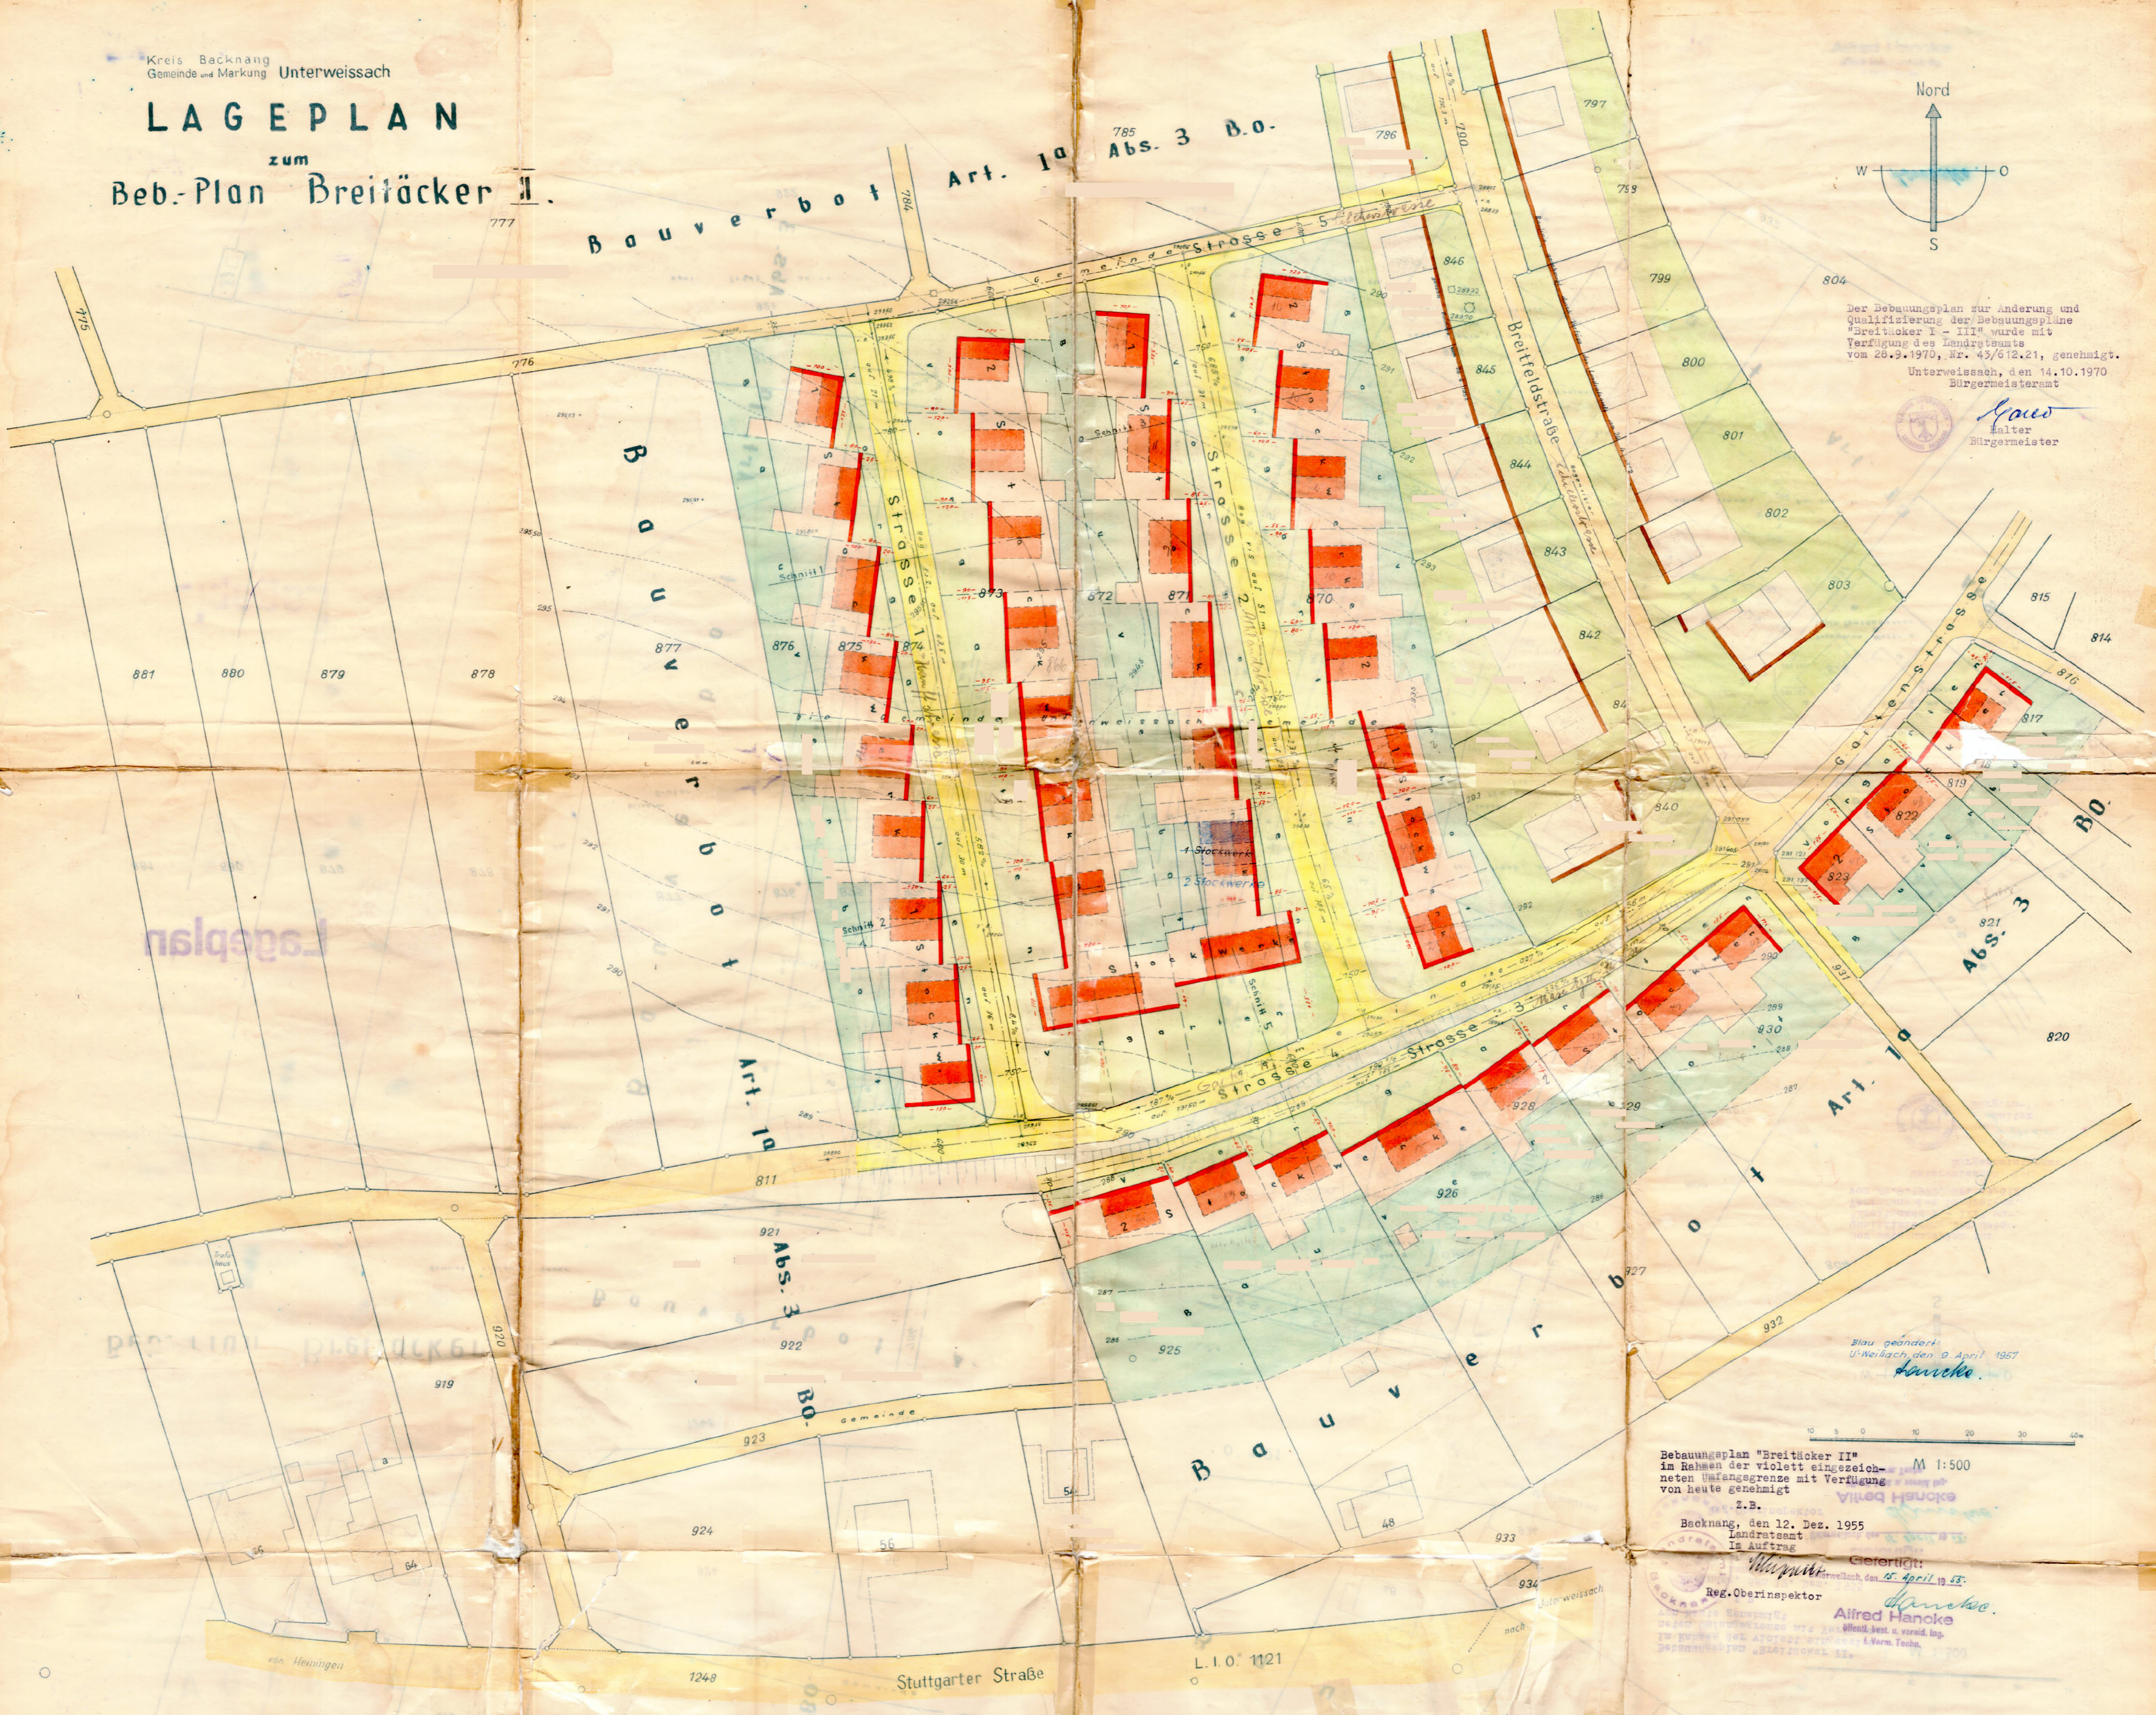

Der Bebauungsplan zur Änderung und
Qualifizierung der Bebauungspläne
"Breitacker I - III" wurde mit
Verfügung des Landratsamts
vom 28.9.1970, Nr. 43/612.21, genehmigt.
Unterweissach, den 14.10.1970
Bürgermeisteramt

Gau
Halter
Bürgermeister

nsiqps

Blauf geändert
U-Weibach, den 9. April 1957
Hanneke



Bebauungsplan "Breitacker II"
im Rahmen der violett eingzeich- M 1:500
neten Umfangsgrenze mit Verfügung
von heute genehmigt

Z.B.
Backnang, den 12. Dez. 1955
Landratsamt
in Auftrag

Gezeichnet:
Reg.-Oberinspektor
Hanneke
Alfred Hanneke
Regierungs-
Baumeister
Landratsamt
Backnang

Stuttgarter Straße

L.I.O. 1121

1248